
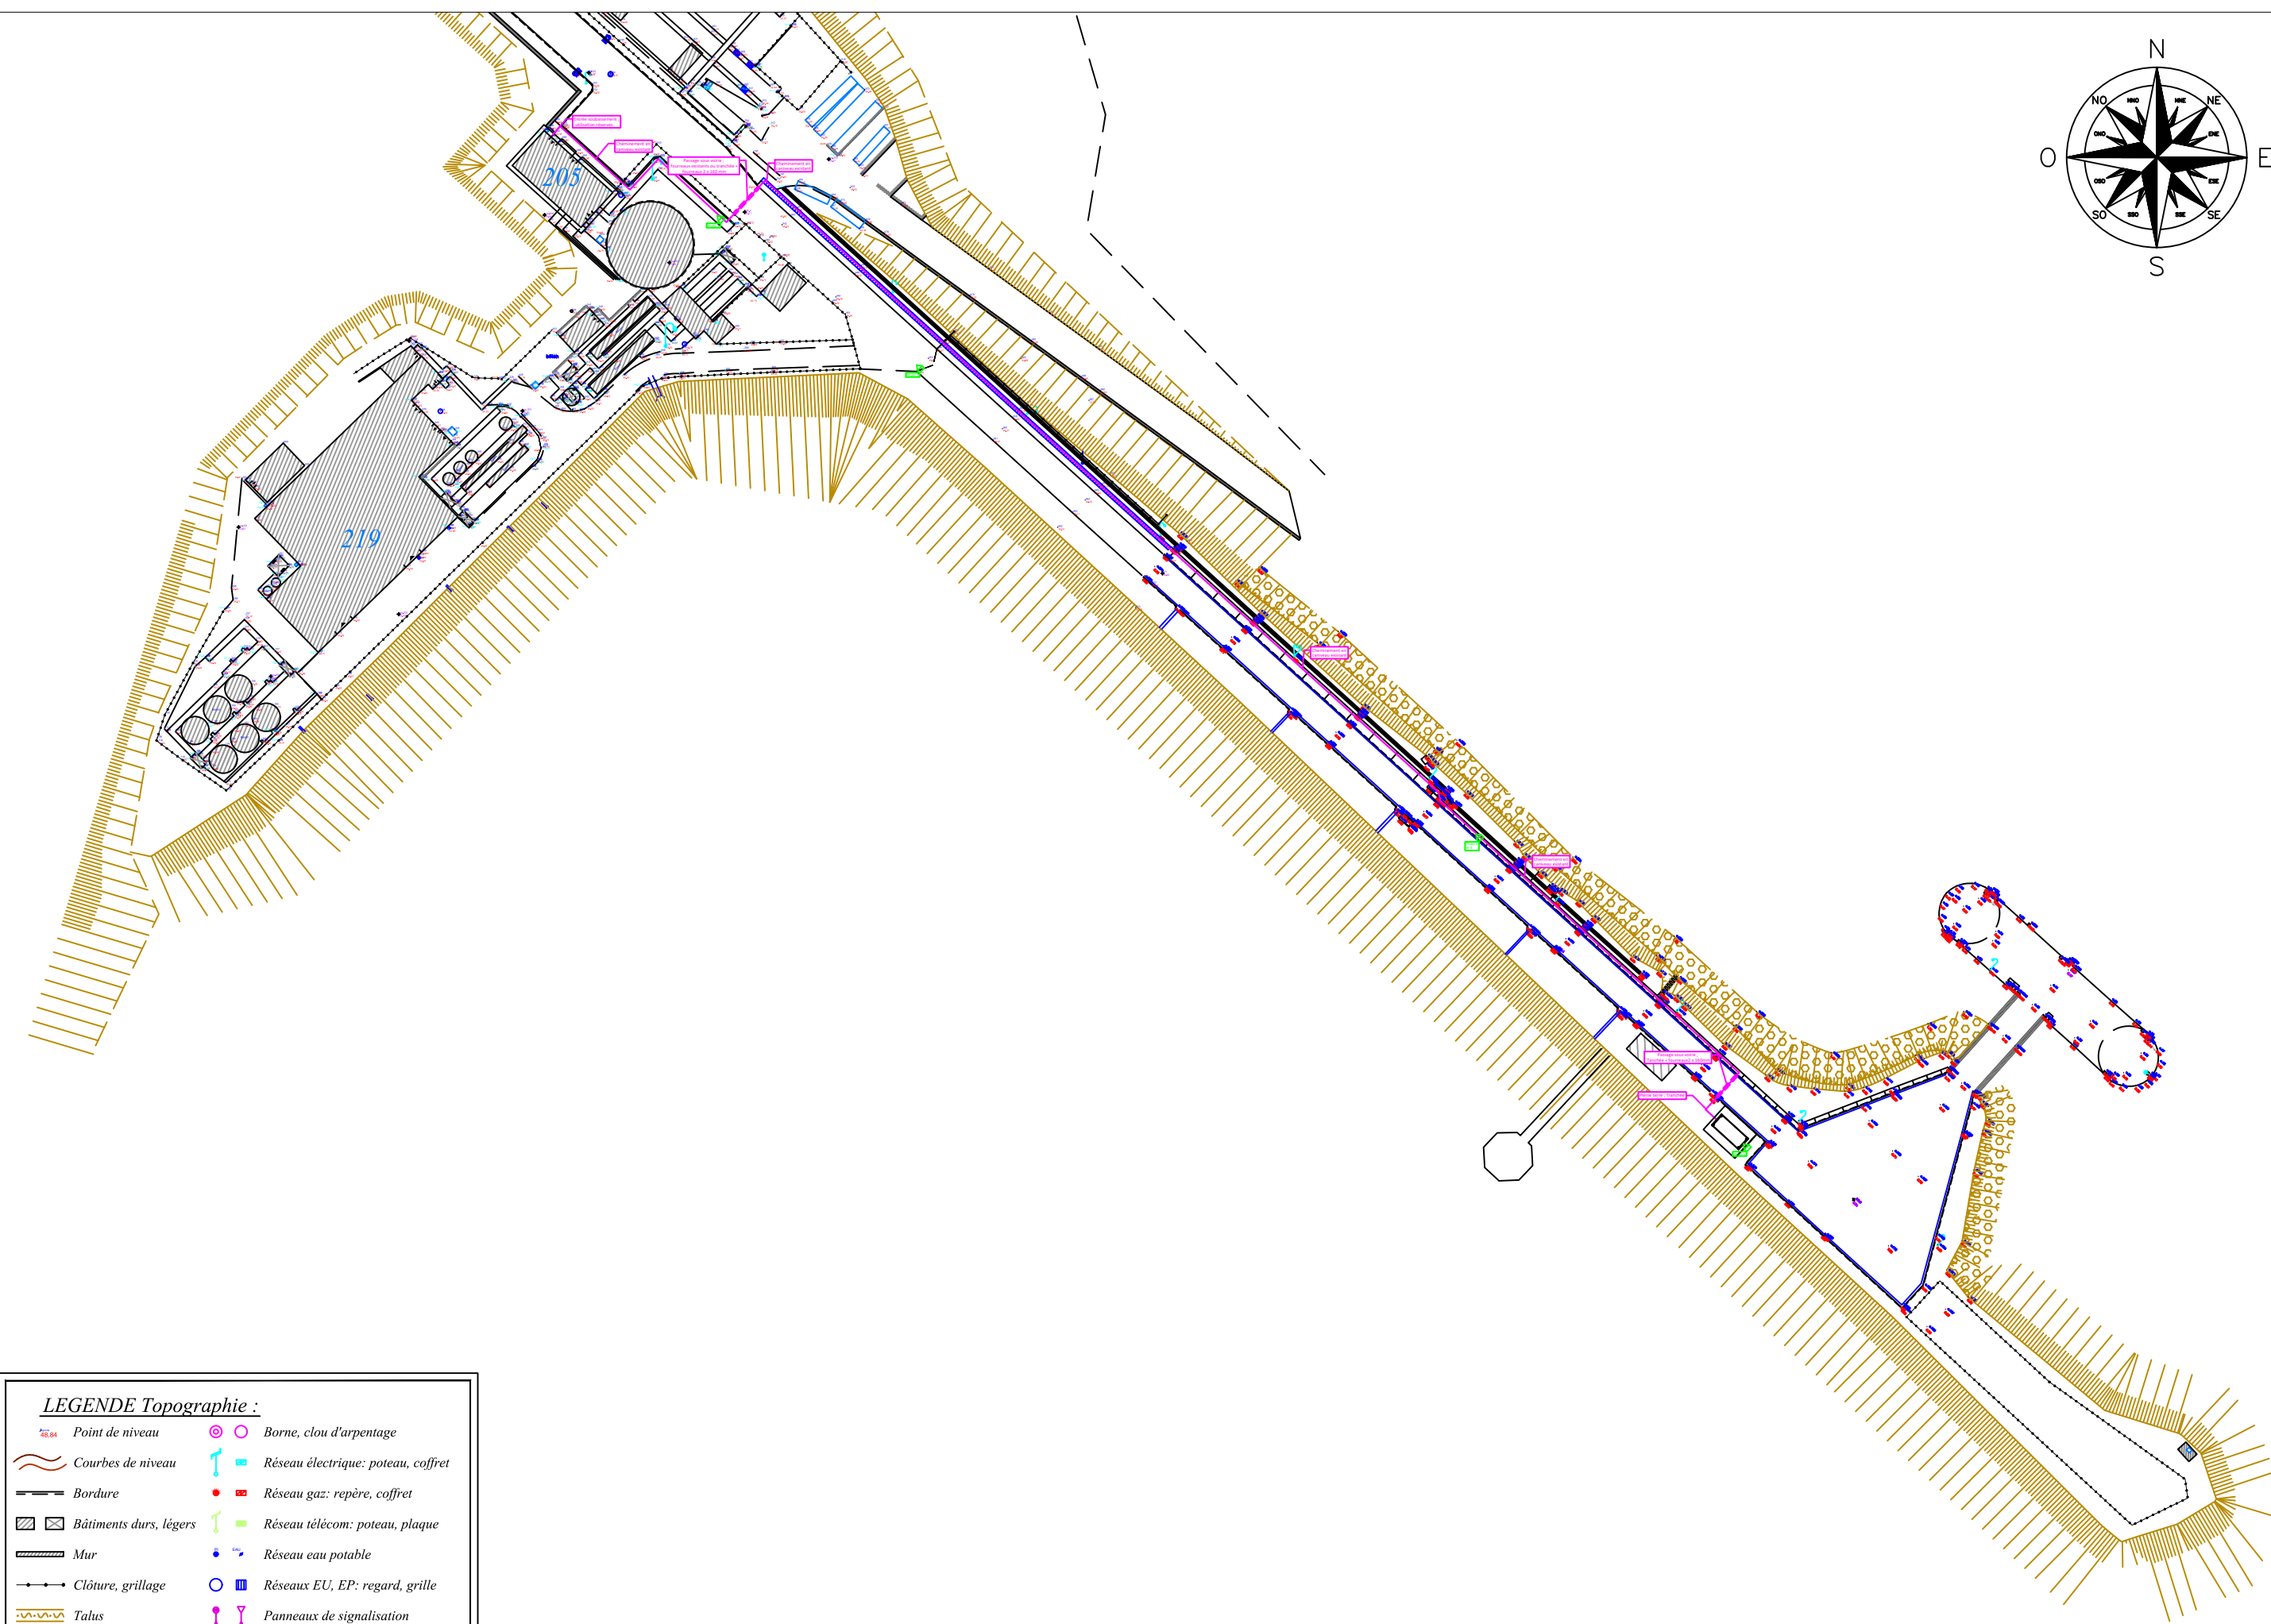


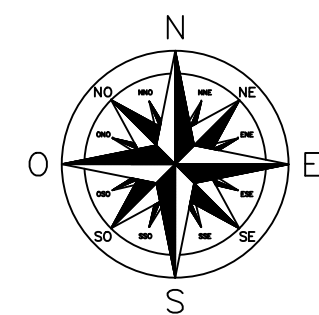

LEGENDE Topographie :

	Point de niveau		Borne, clou d'arpentage
	Courbes de niveau		Réseau électrique: poteau, coffret
	Bordure		Réseau gaz: repère, coffret
	Bâtiments durs, légers		Réseau télécom: poteau, plaque
	Mur		Réseau eau potable
	Clôture, grillage		Réseaux EU, EP: regard, grille
	Talus		Panneaux de signalisation
	Talutage		Candélabre
	Végétation		