



IFREMER - Institut Français de Recherche pour l'Exploitation de la Mer


Schéma unifilaire simplifié pour la modification du TGBT du bâtiment 205




Ind.	Date	Objet de la modification	Auteur	Relecteur
A	21/06/2024	Création	CES	CDEV
B	08/08/2024	Modification position système de régulation	CES	CDEV

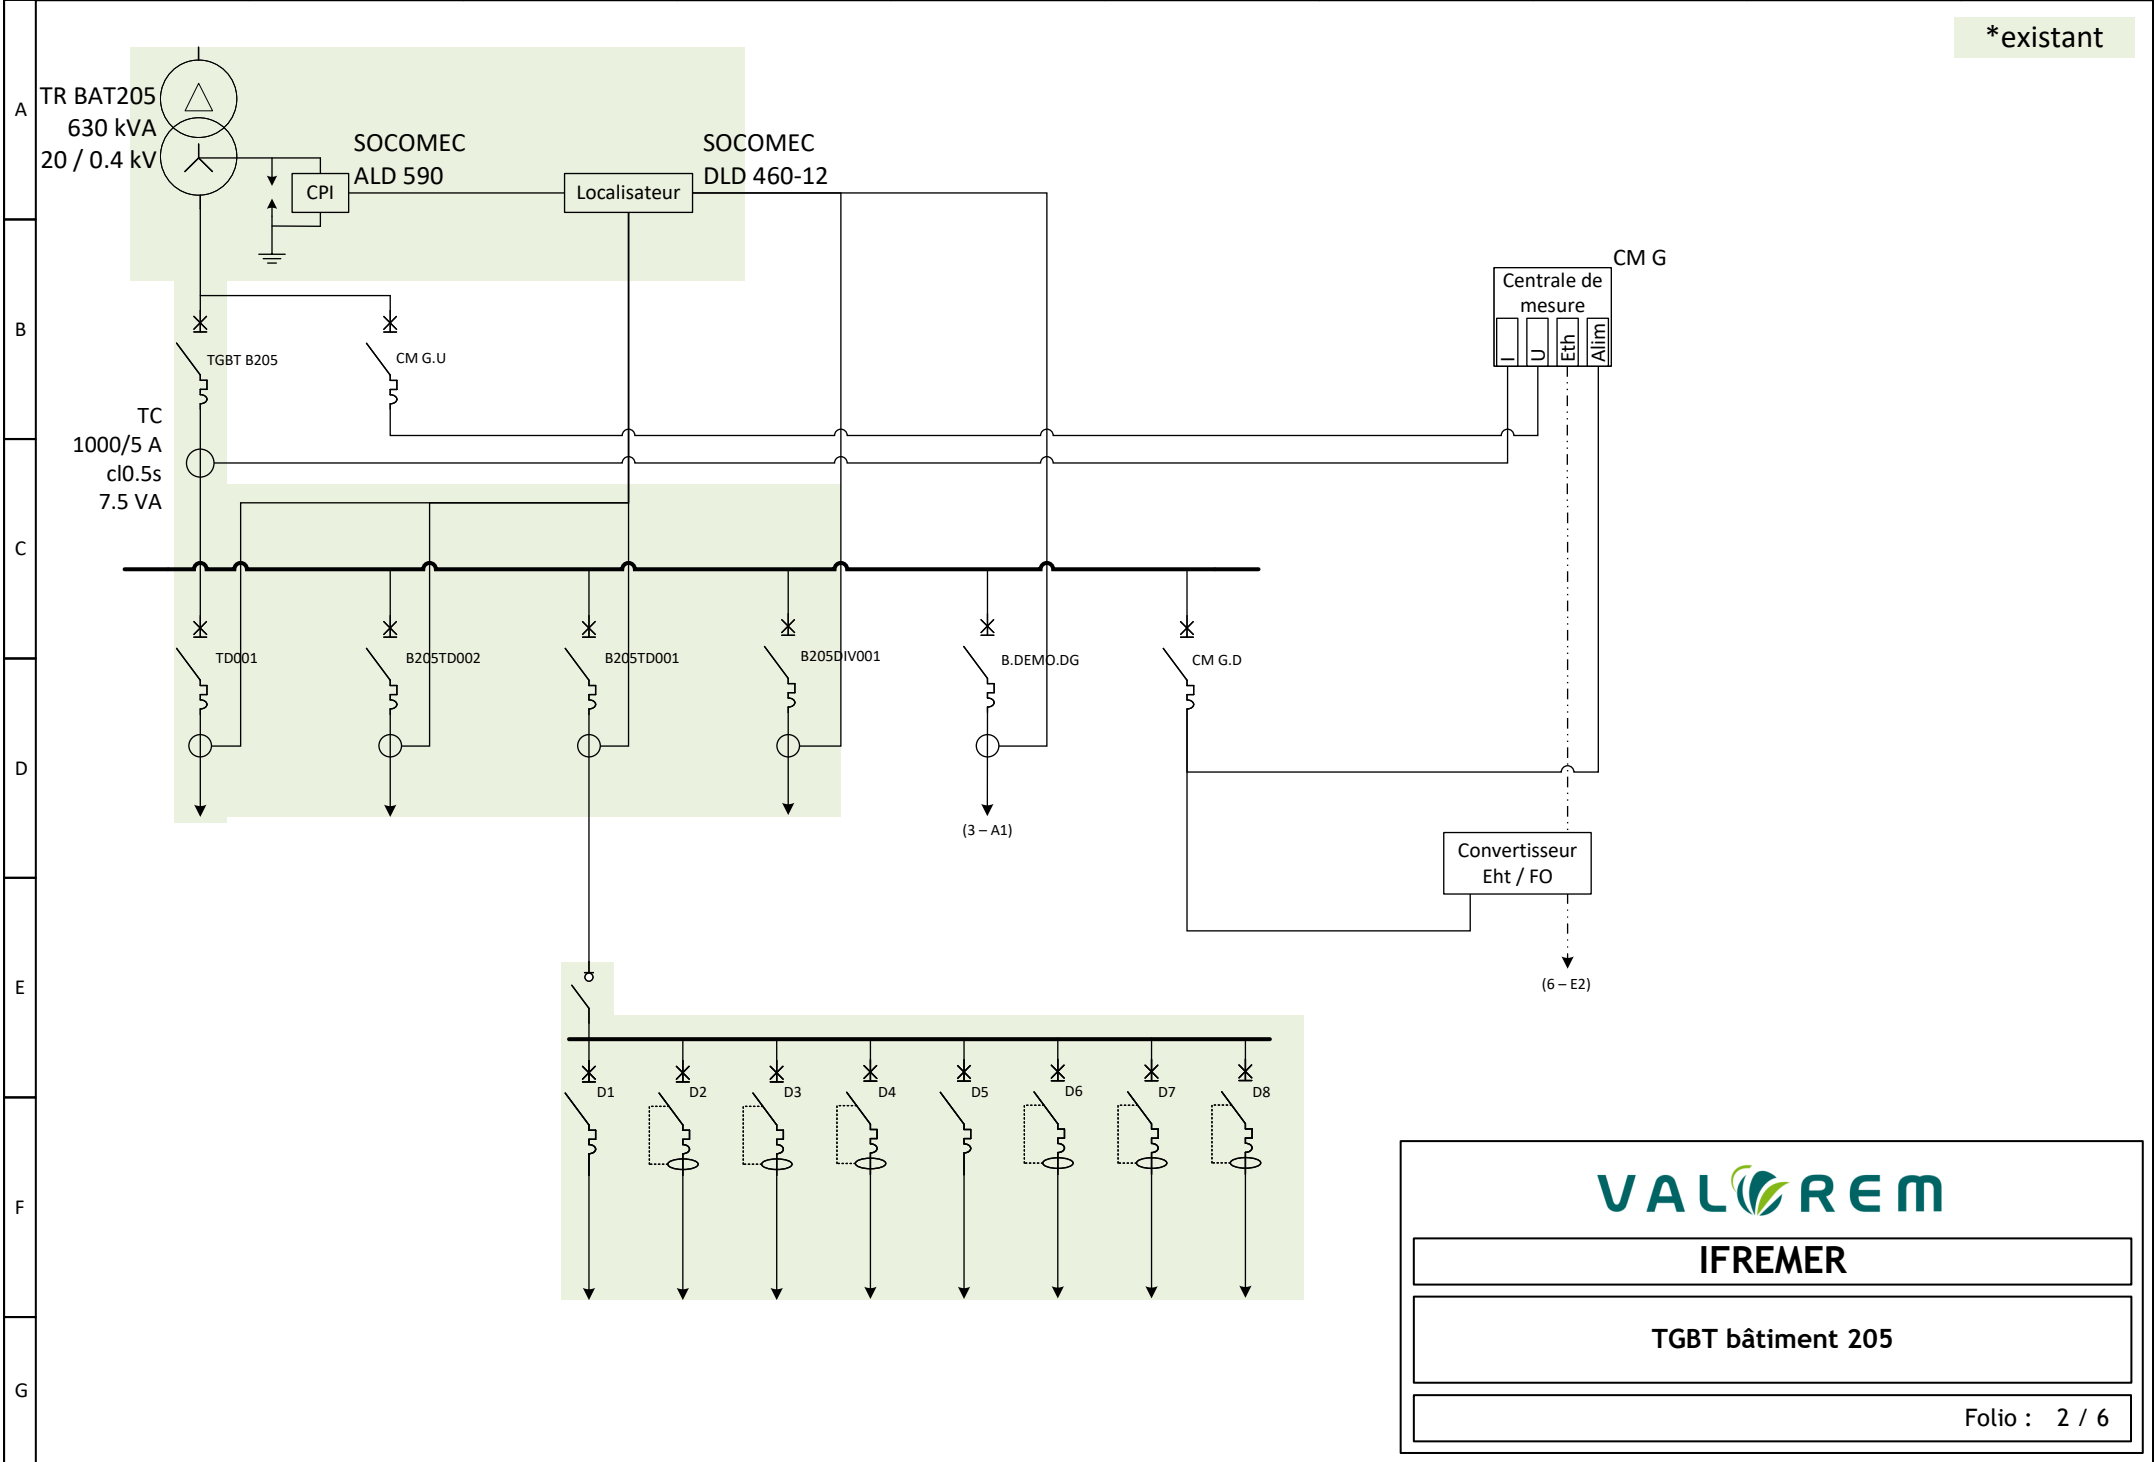

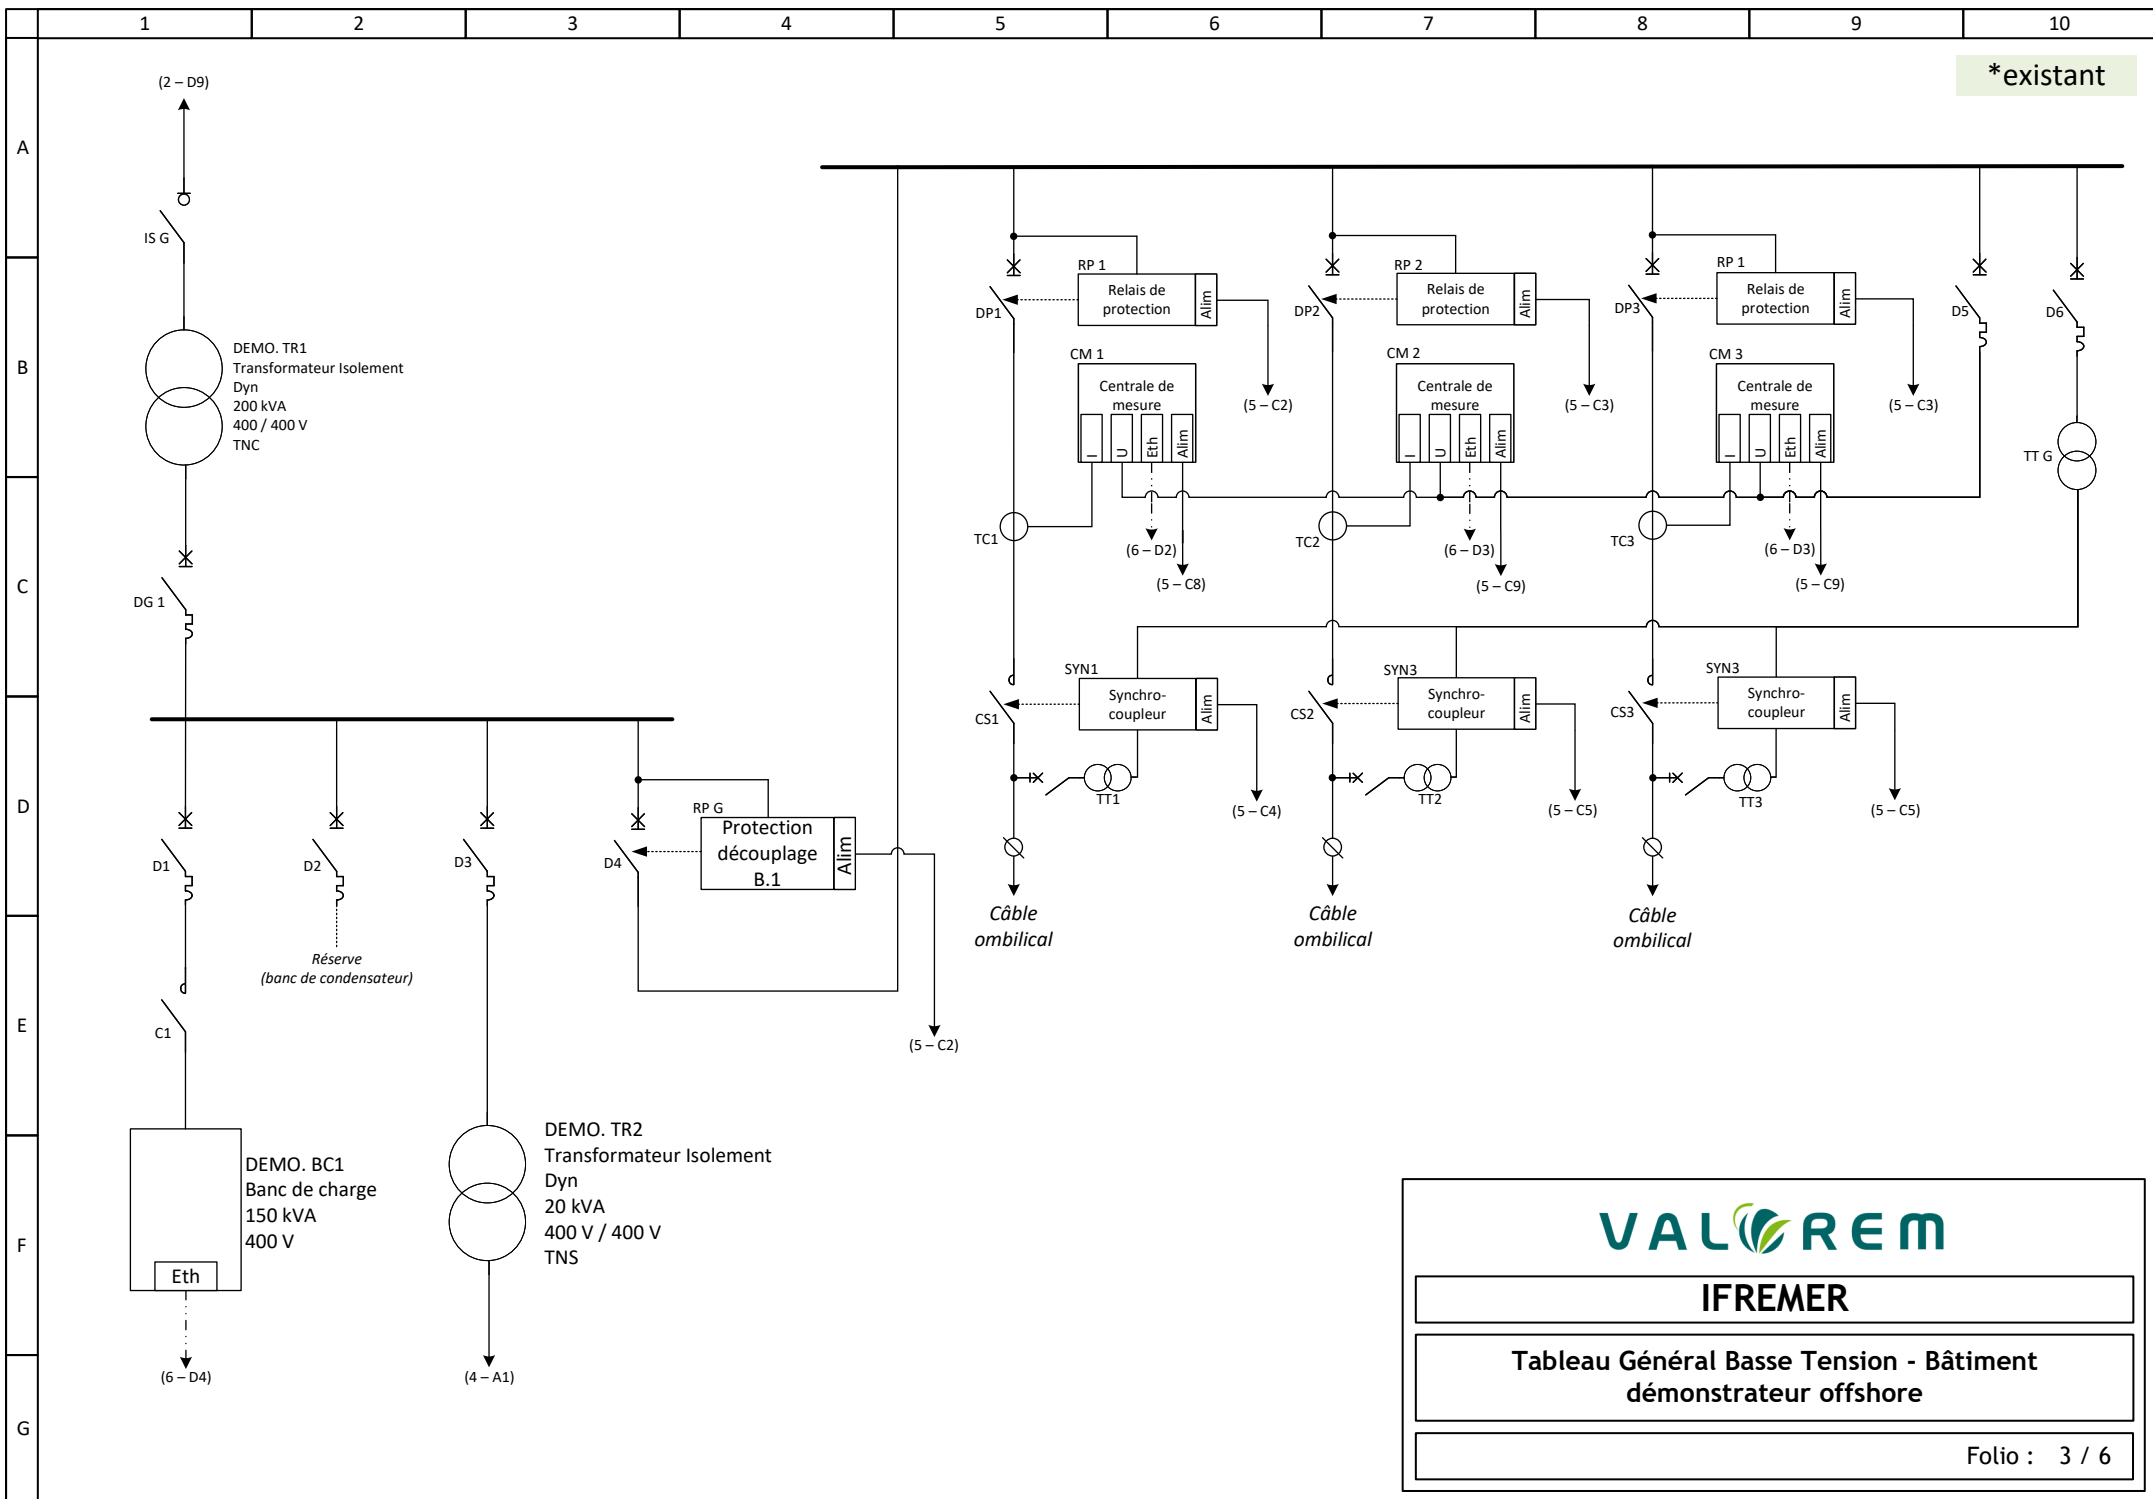


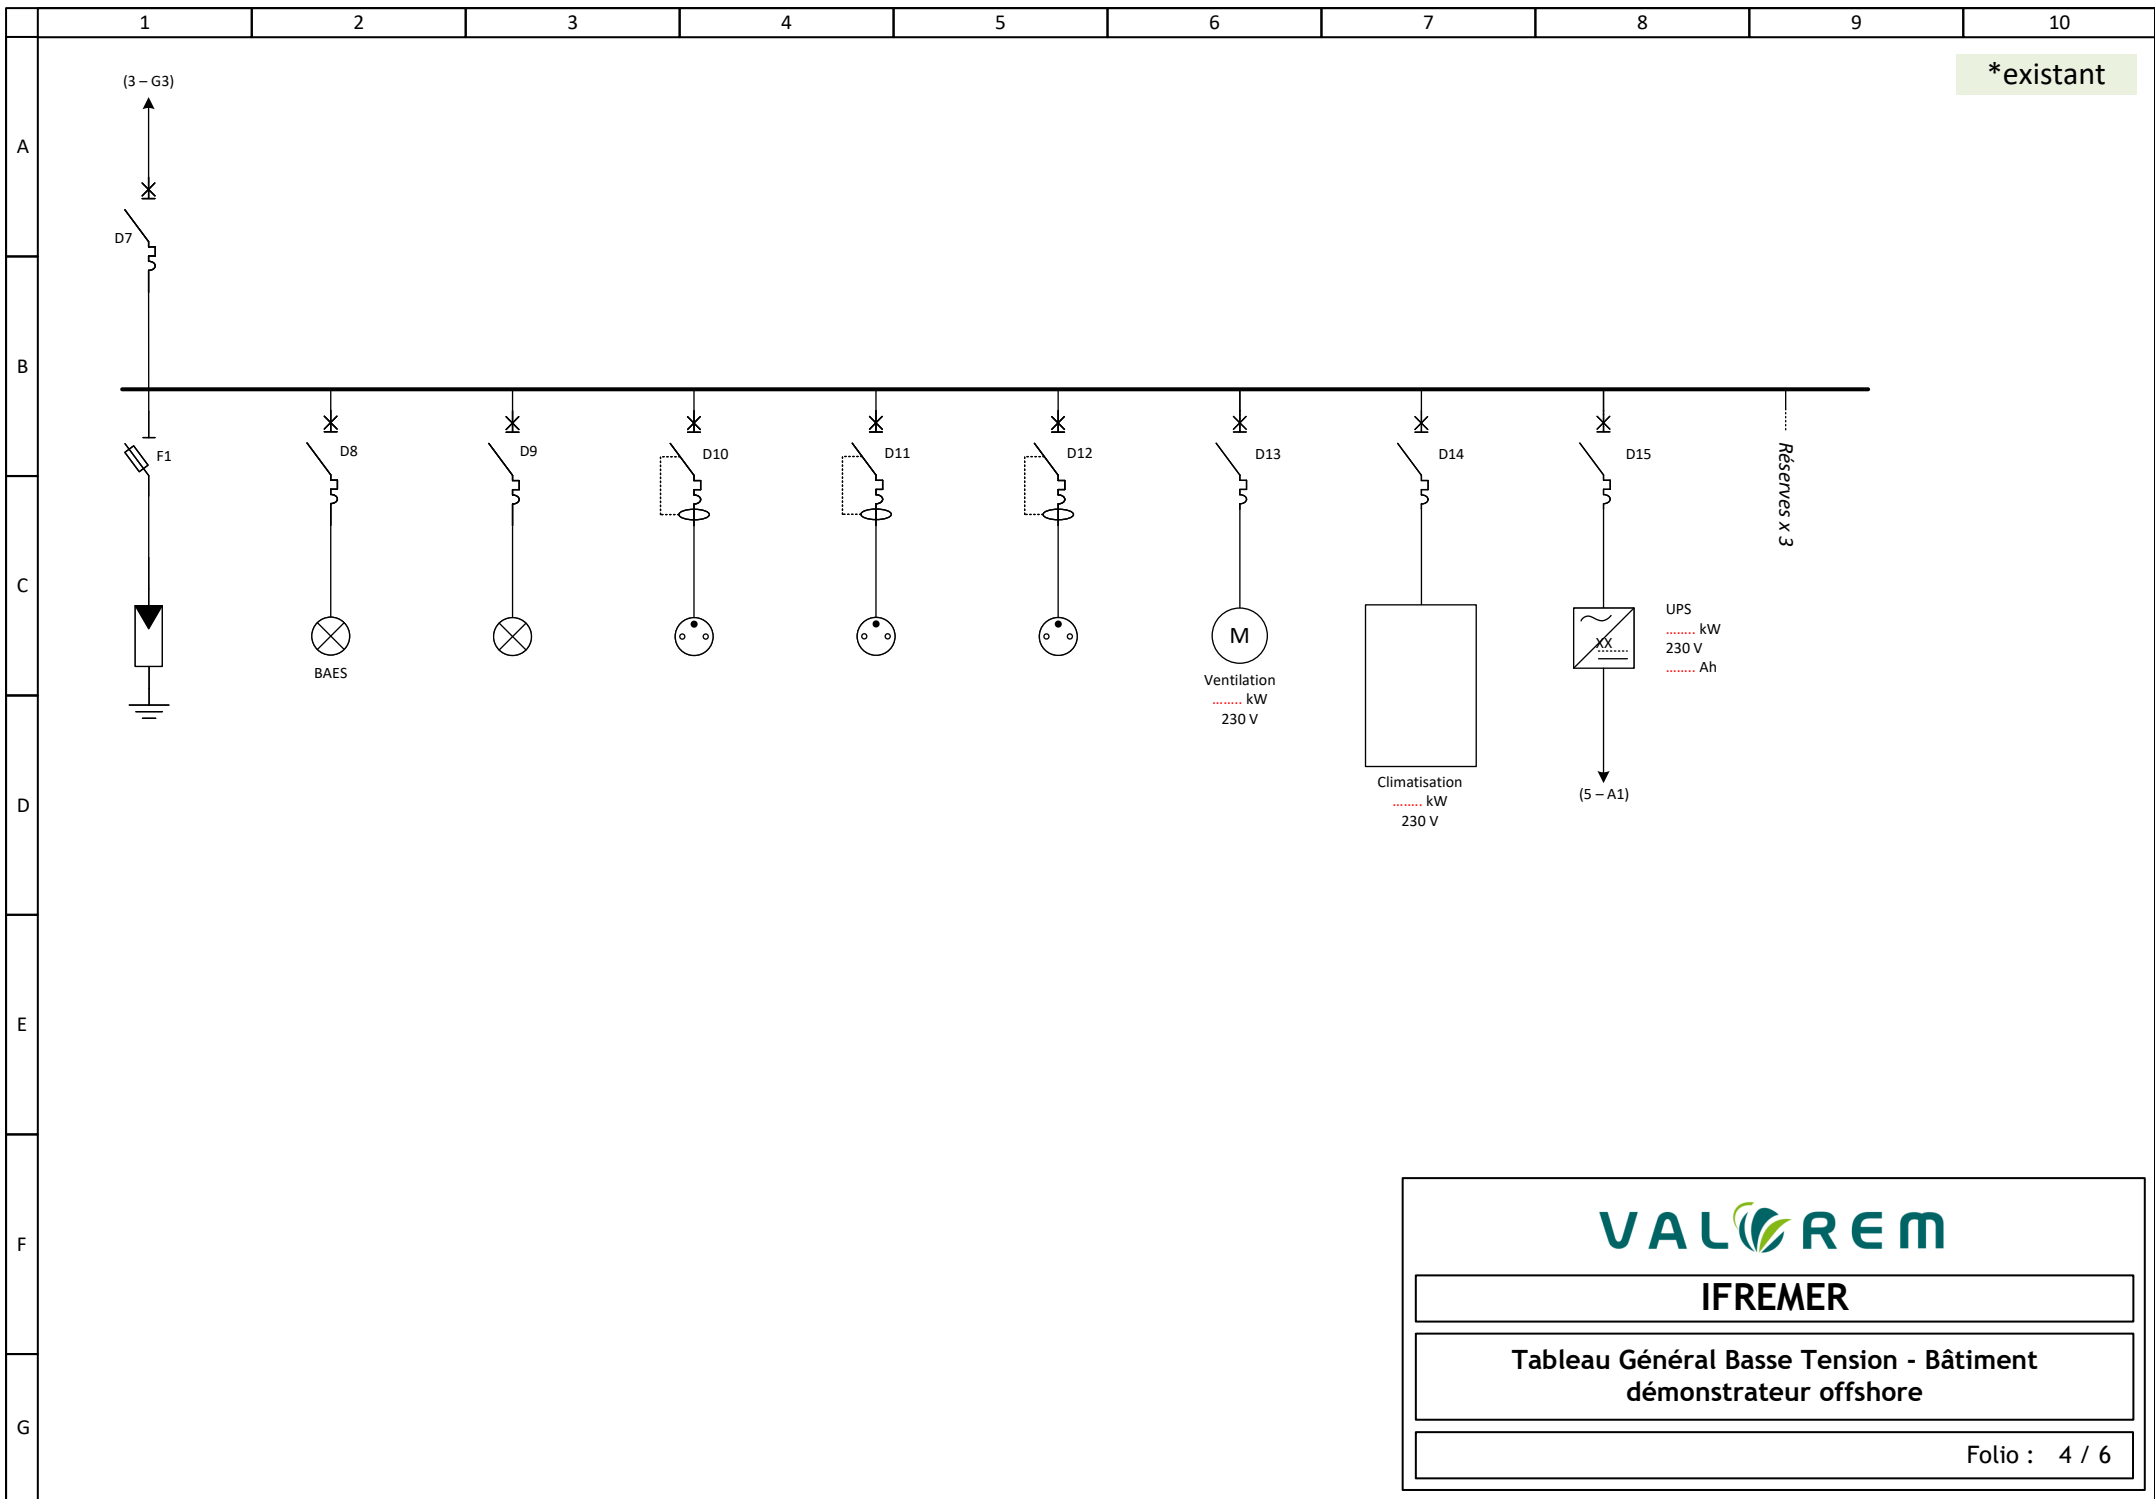

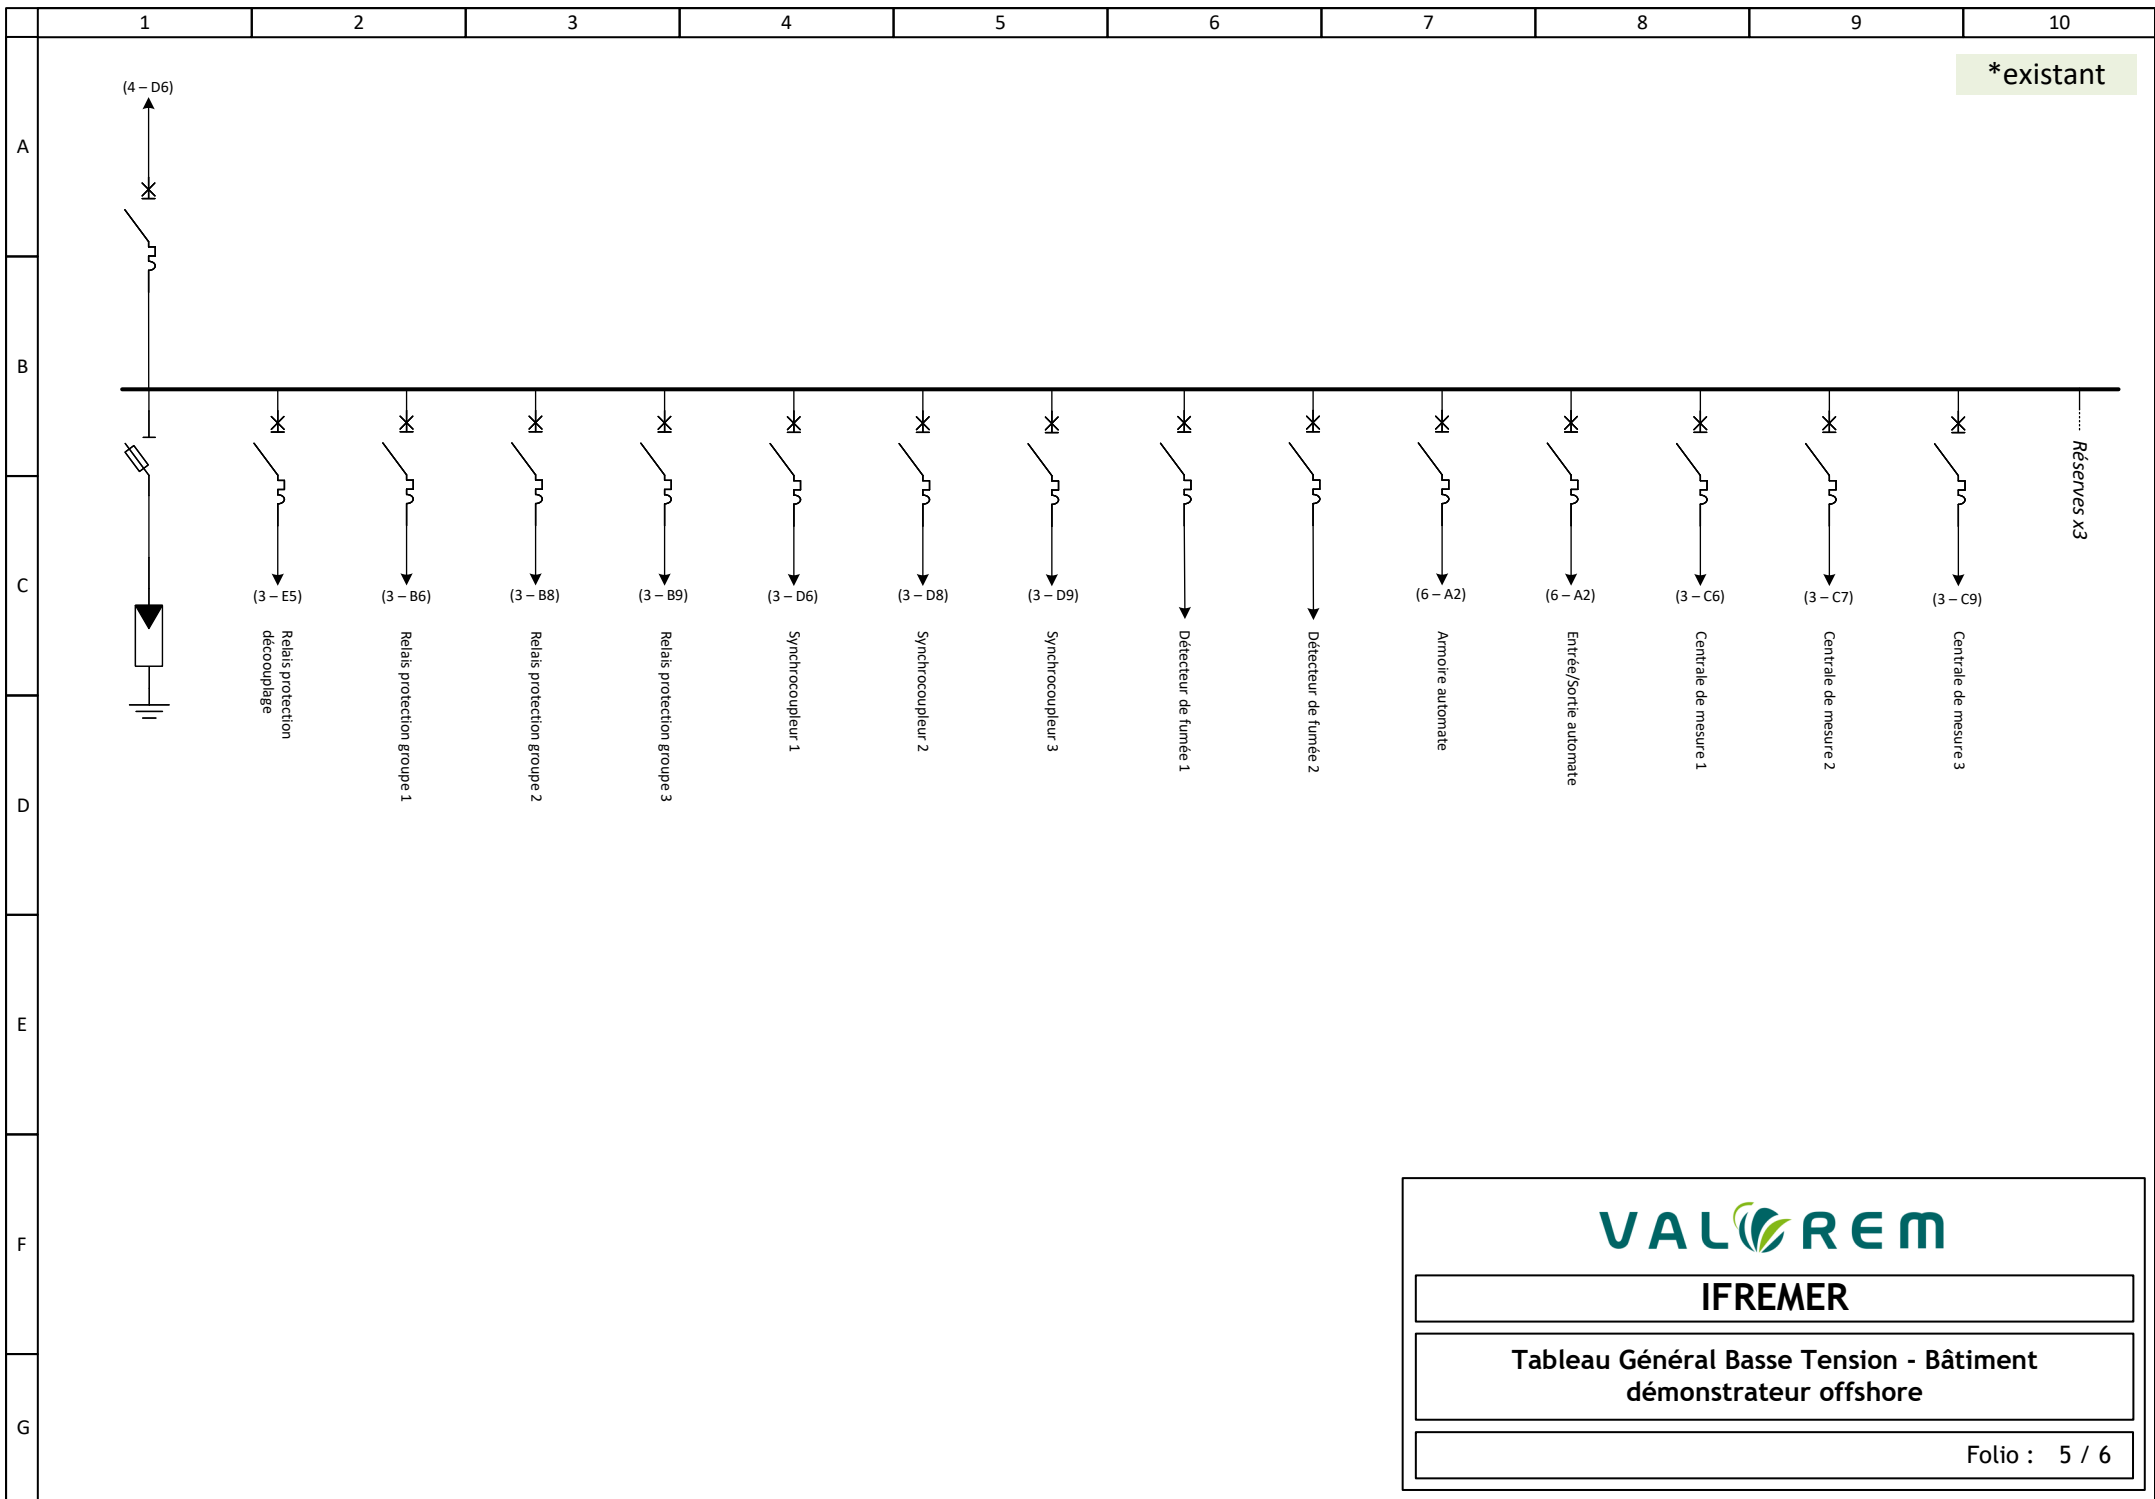

IFREMER

Tableau Général Basse Tension - Bâtiment
démonstrateur offshore

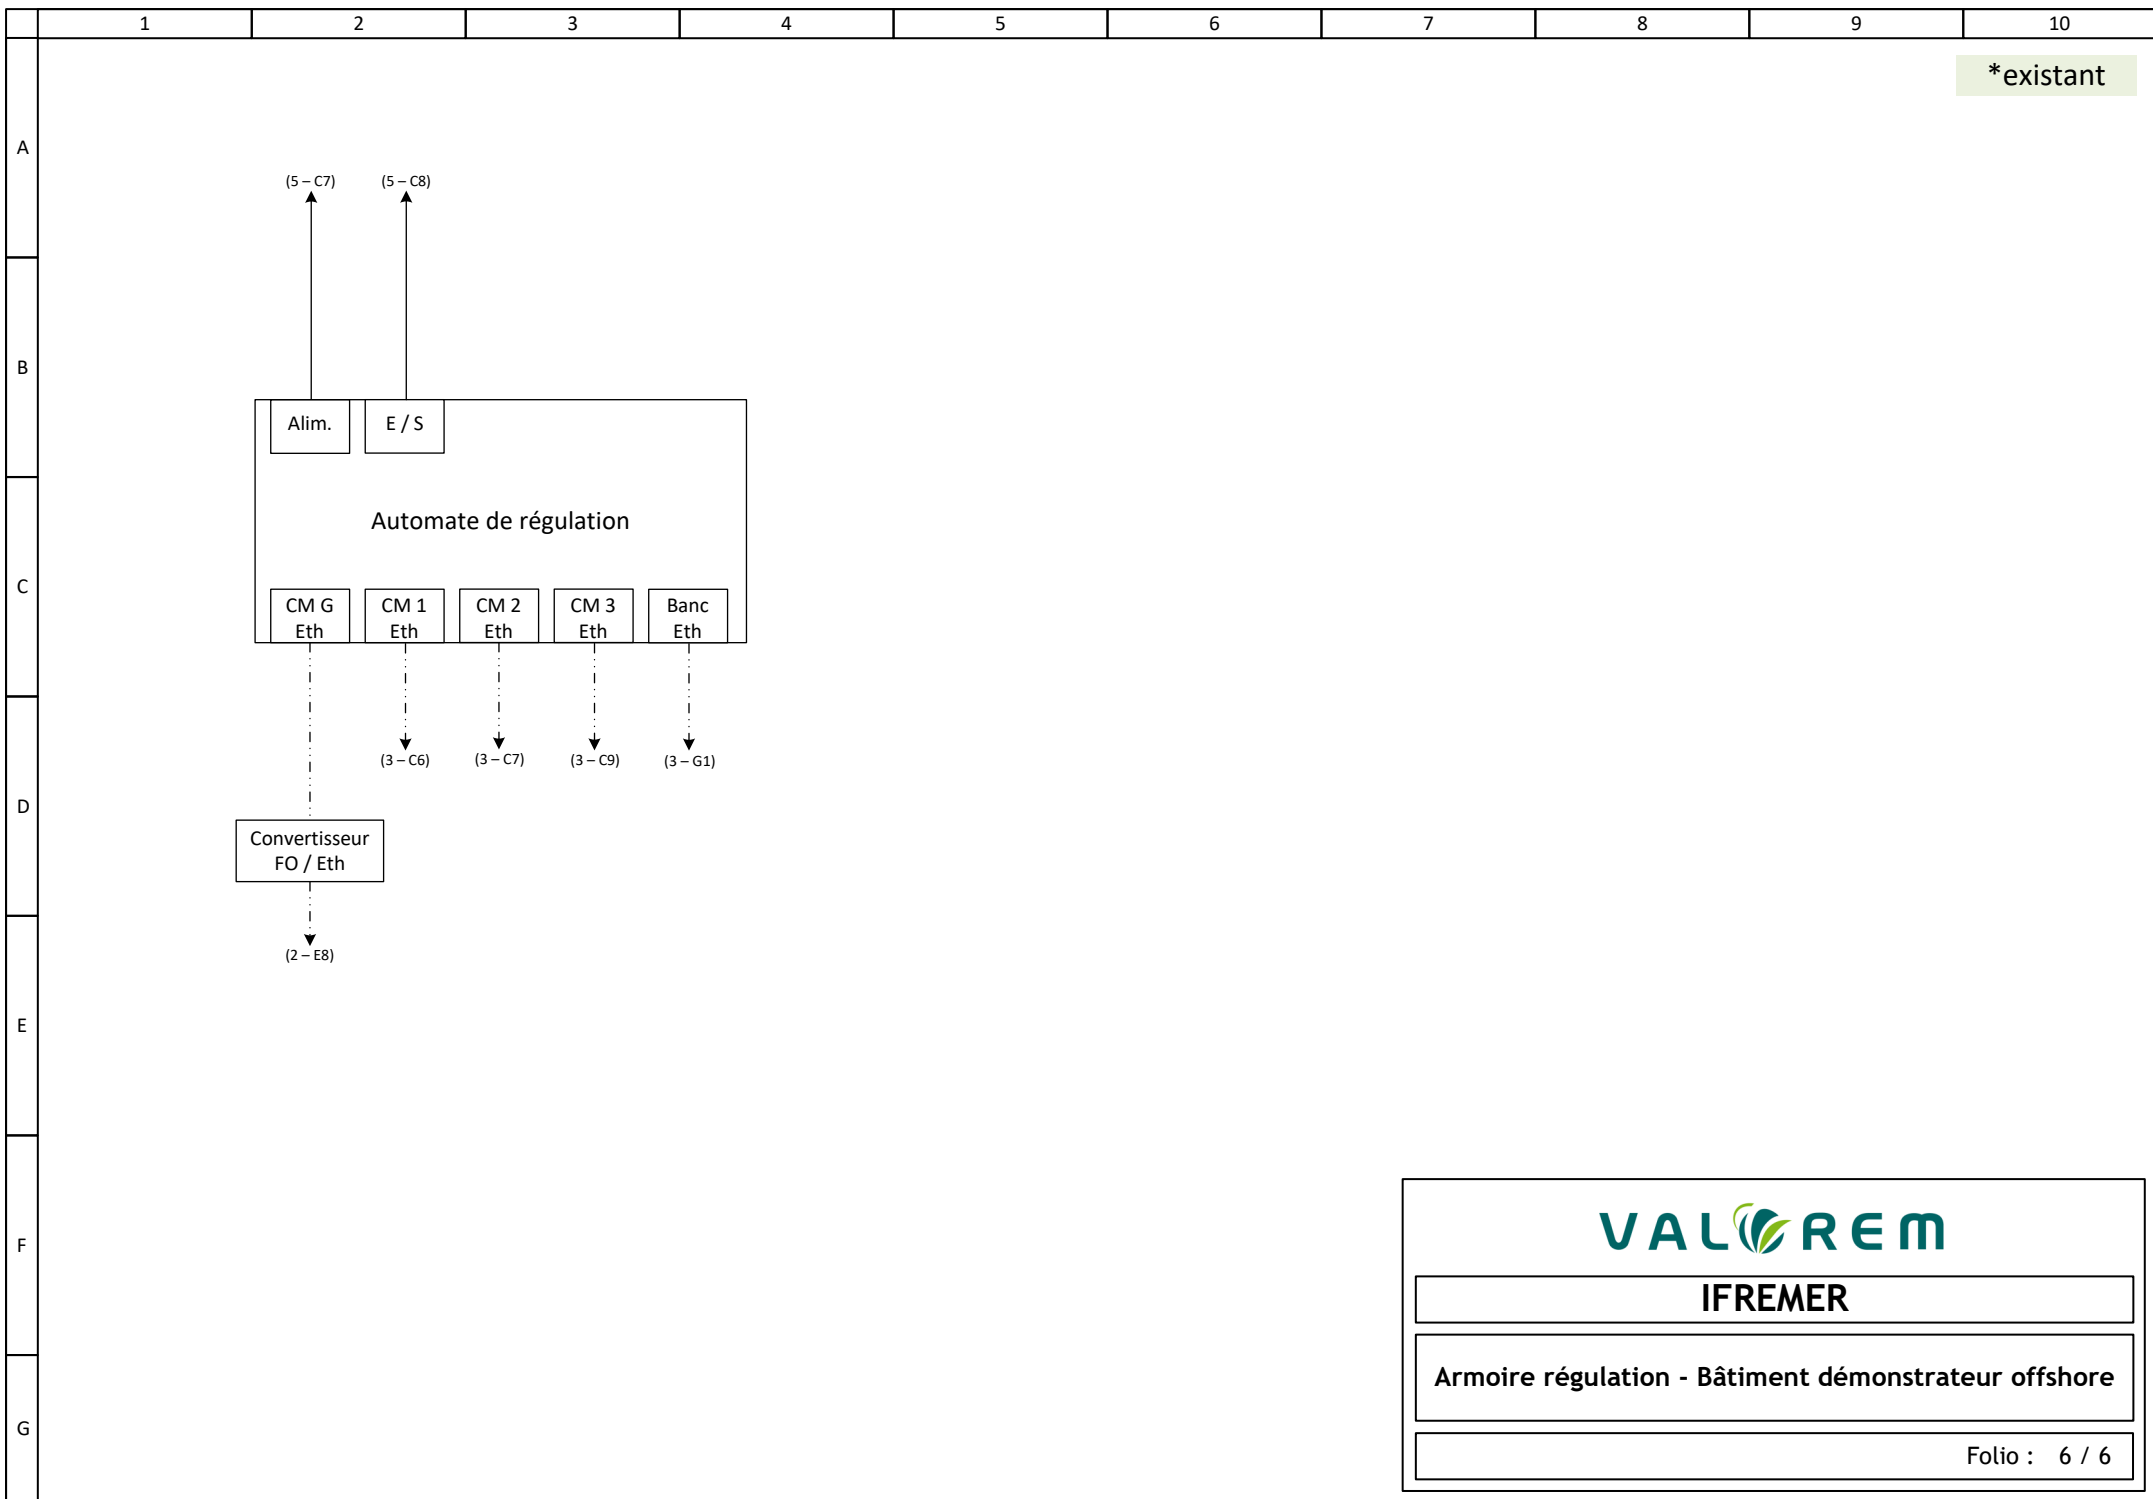

VALOREM

IFREMER

Armoire régulation - Bâtiment démonstrateur offshore