


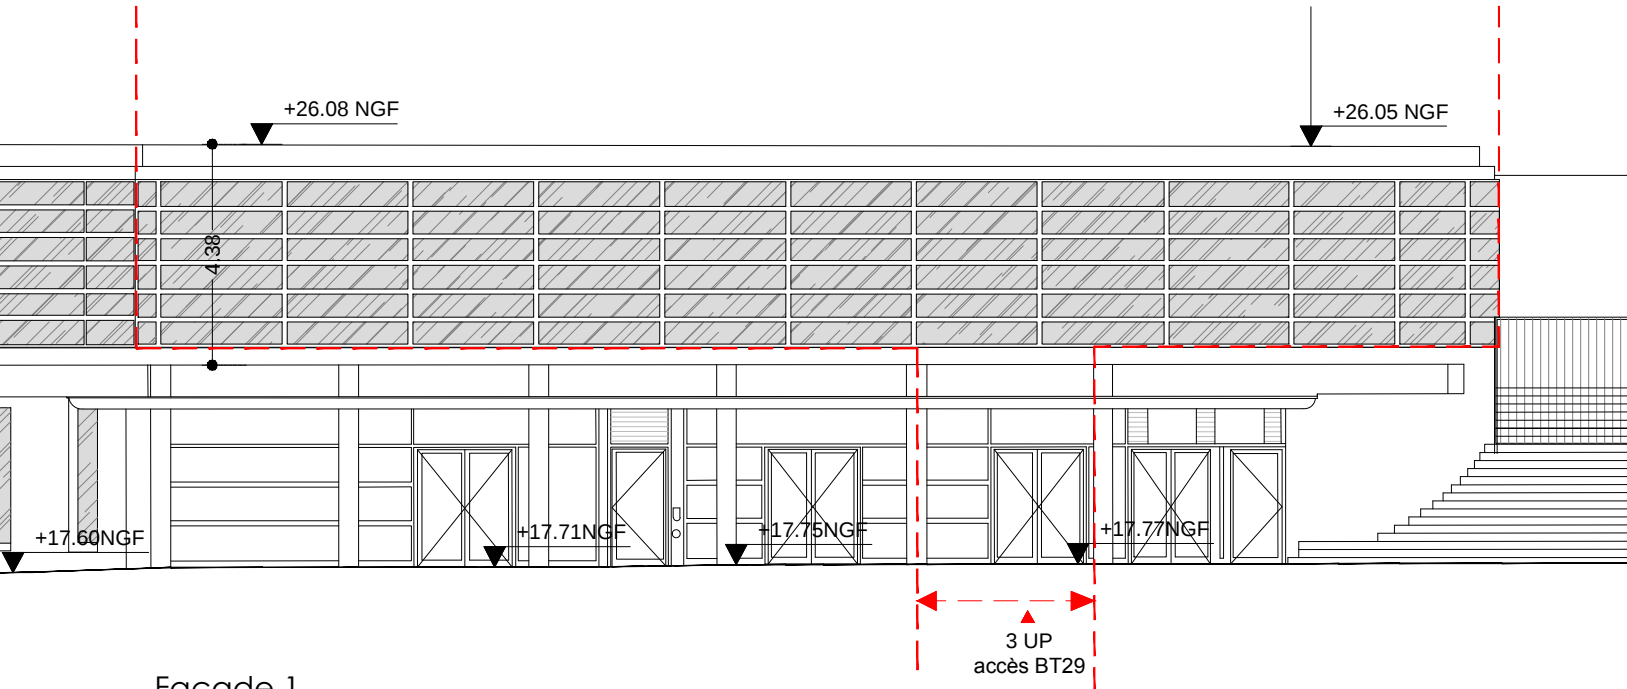
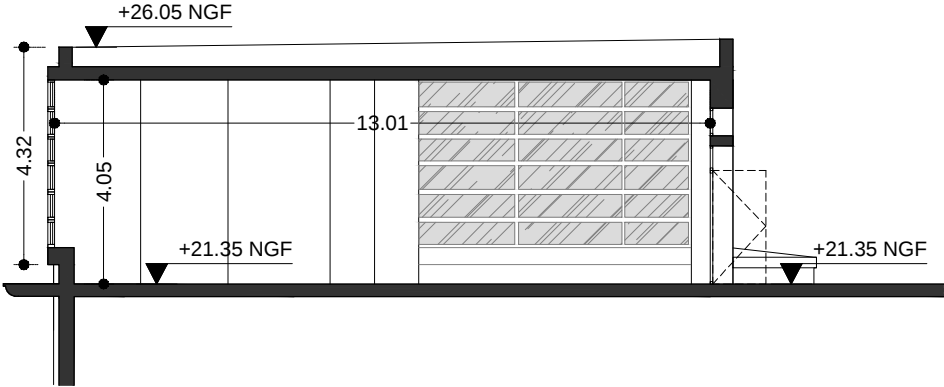


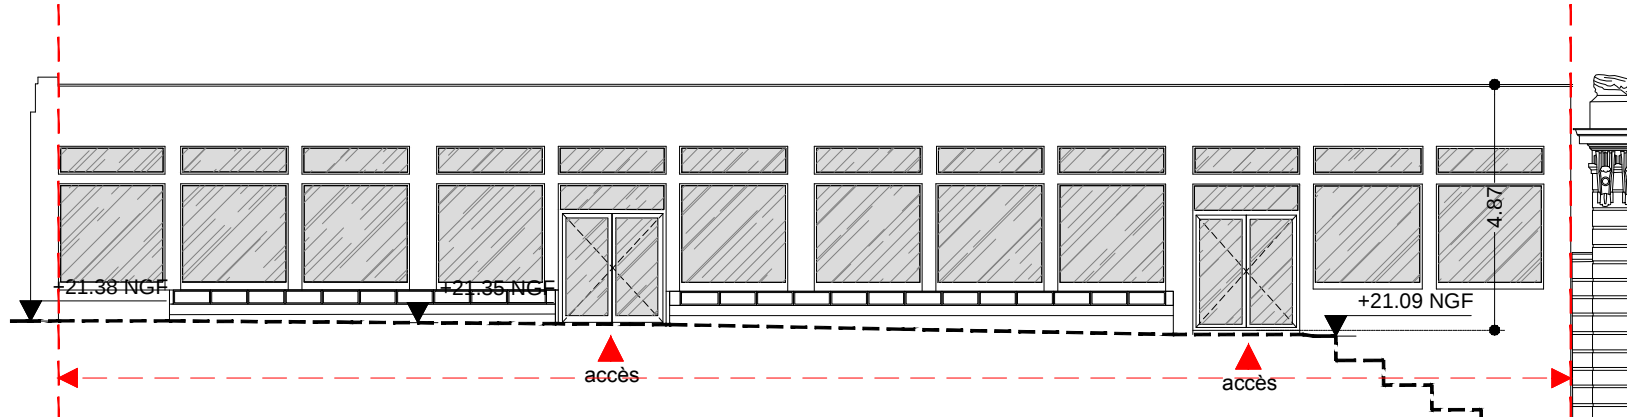


Façade 1

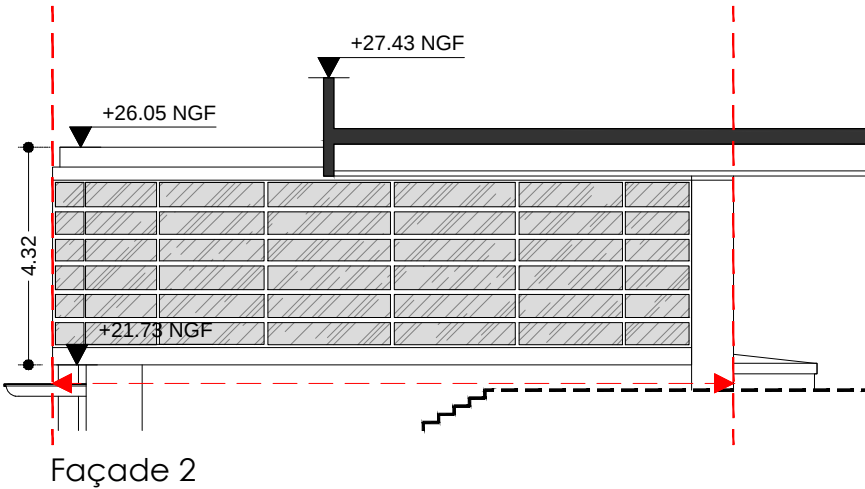

Façade 3

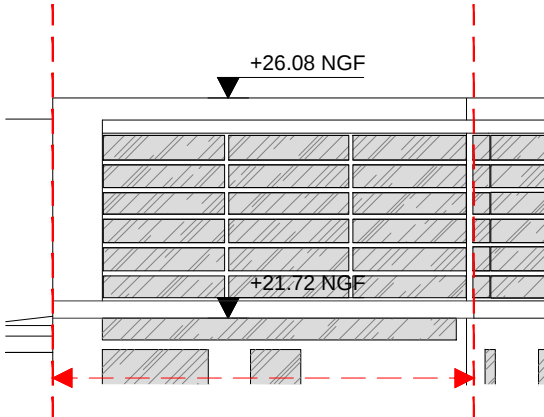

Façade 4

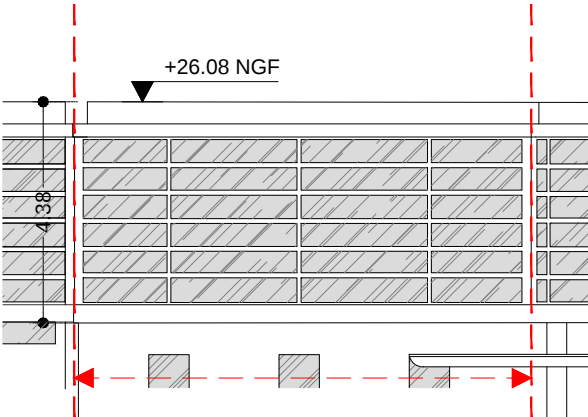

Façade 5