


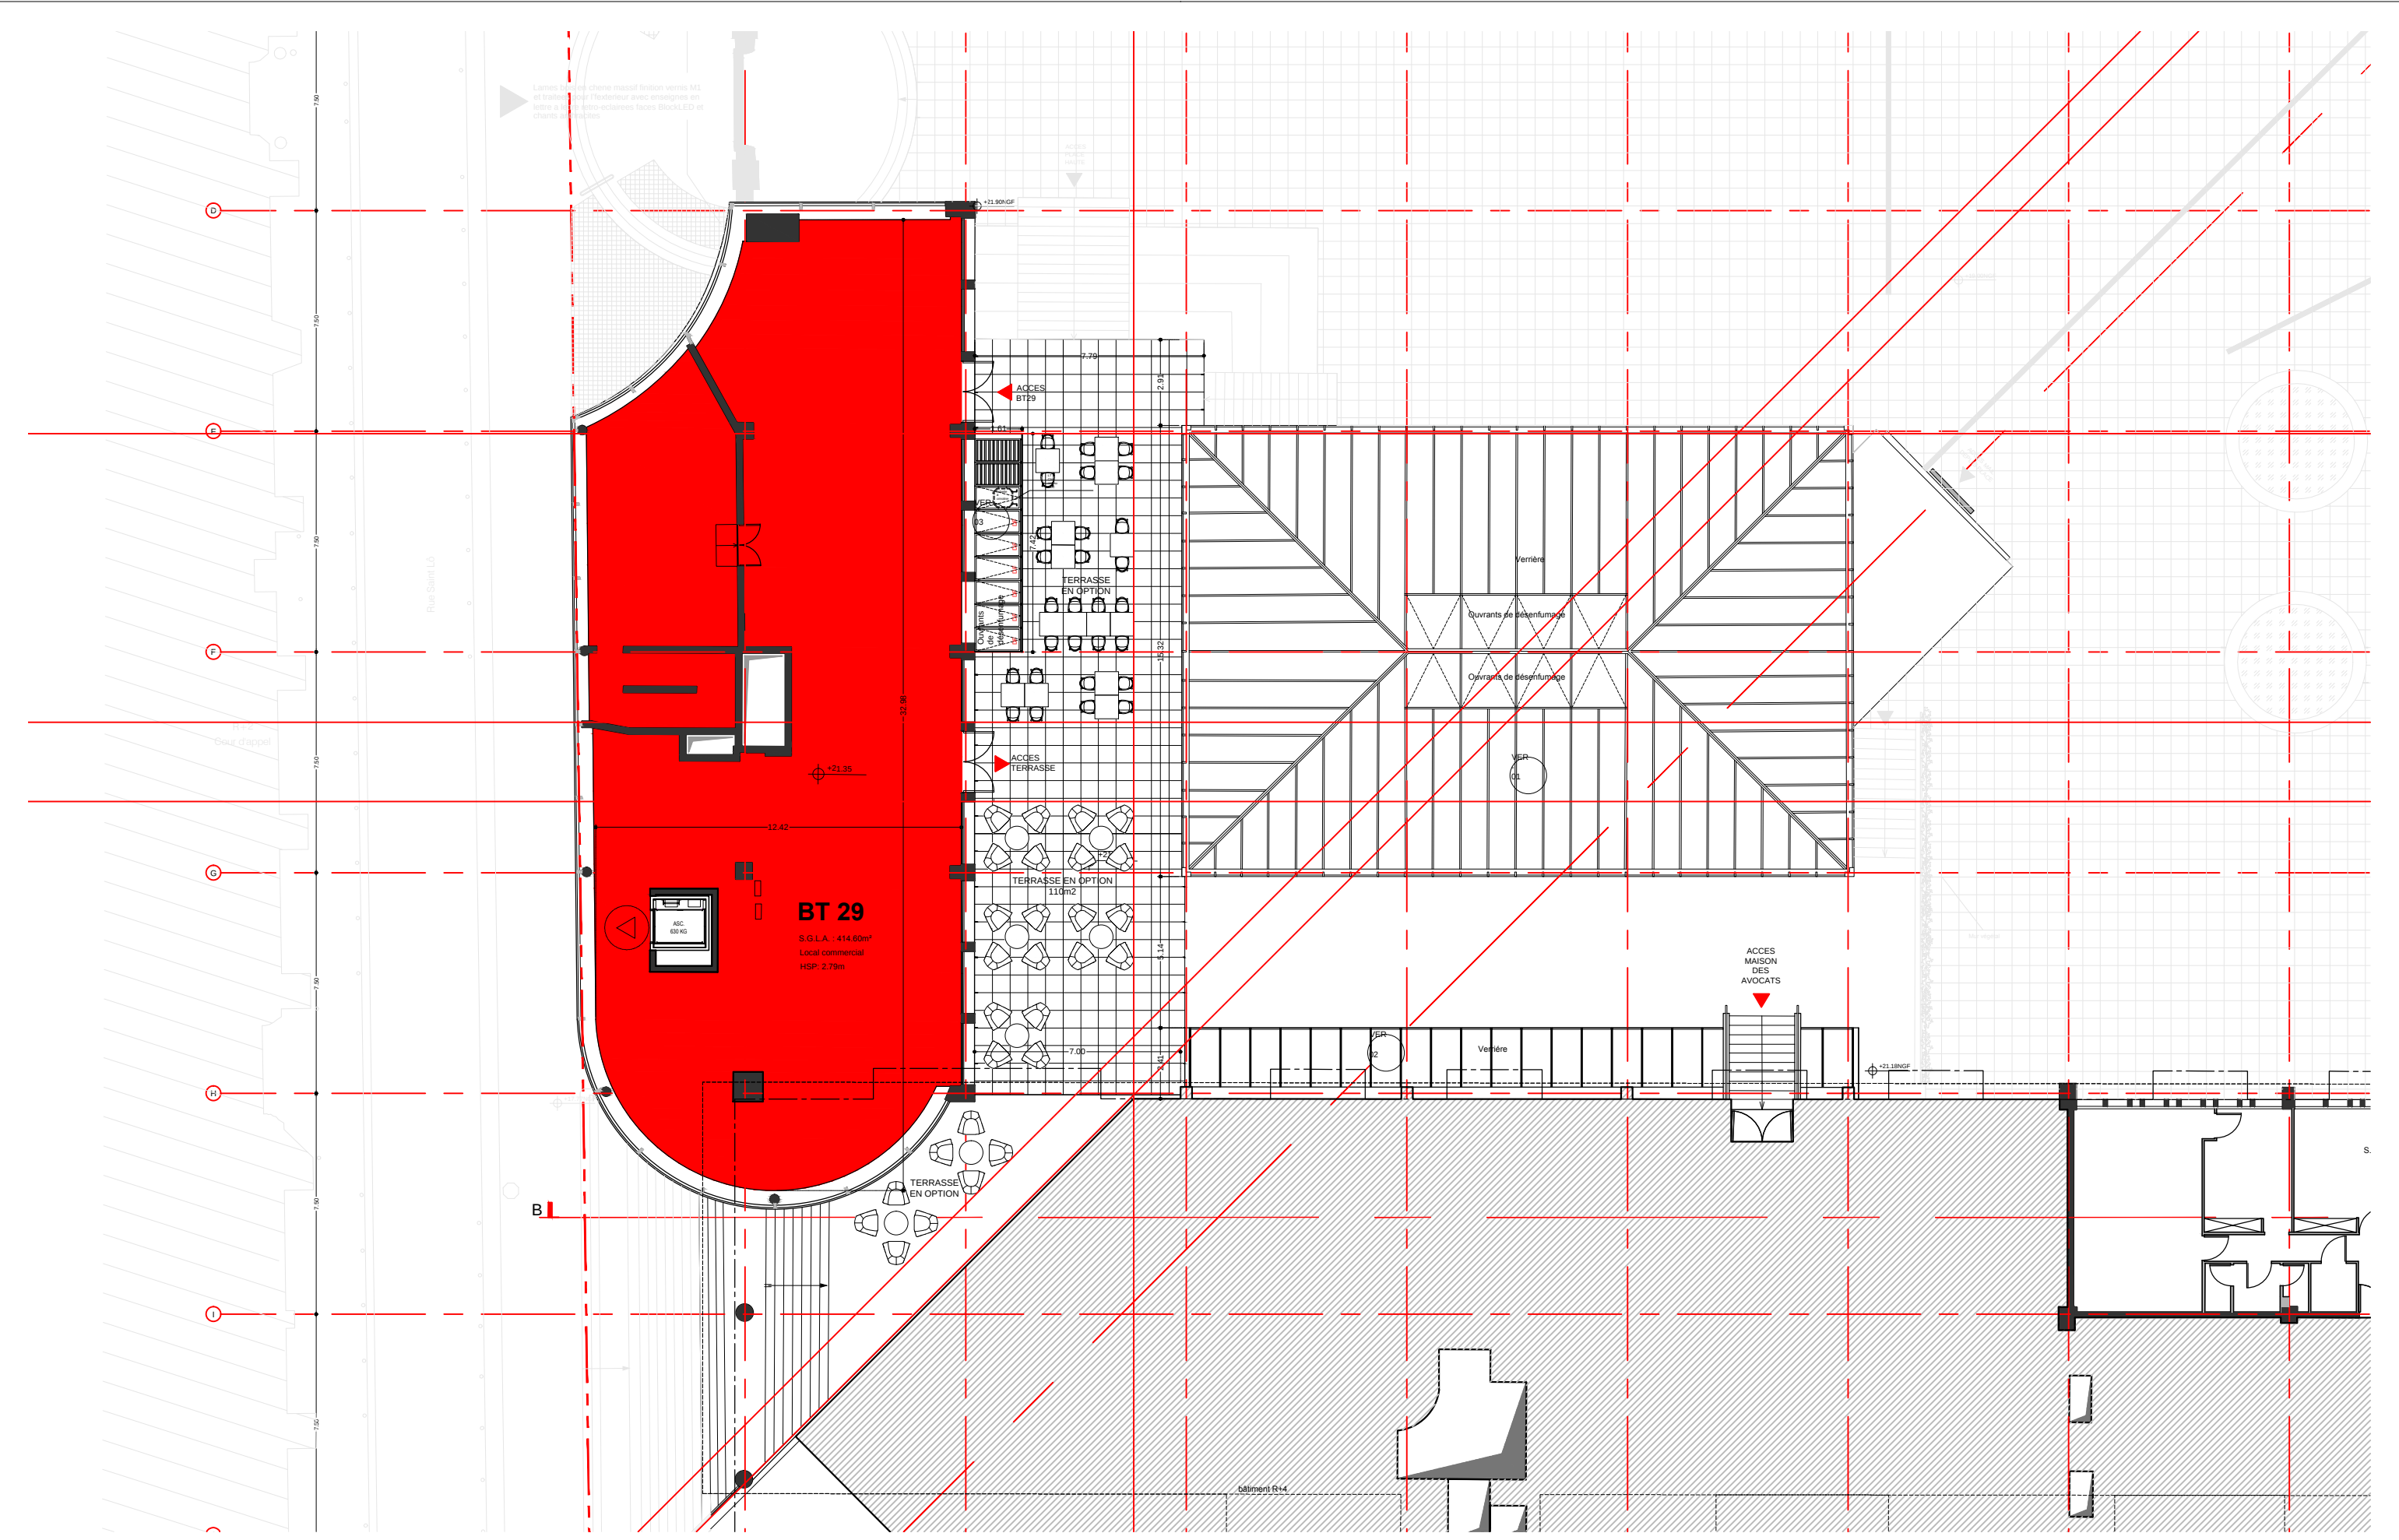

Legende:

Maitre d'oeuvre:
REDEVCO
14, rue Auber
75 009 PARIS
T 01 42 65 76 27 / F 01 42 65 72 01
stephan.leturgez@redevco.com
www.redevco.com

Maitre d'oeuvre:
Agence MOATTI-RIVIERE
architecture et scénographie
22 rue de Paradis 75 010 PARIS
T: 01 45 65 44 04 / F: 01 45 65 10 01
agence@moattiriviere.com
http://www.moatti-riviere.com

Affaire:
EPR_Espace du Palais à Rouen

Echelle
1/200
Date
15/05/2018

Titre Terrasse BT29									
Affaire	Phase	Lot	Zone	Niveau	Type	N°	Indice		
EPR	EXE	ARC	TTZ	R+1	PL	-	A		