




MISE À 2X2 VOIES DE LA RCEA RN70 ENTRE BLANZY ET GÉNELARD

ÉTUDES DE PROJET

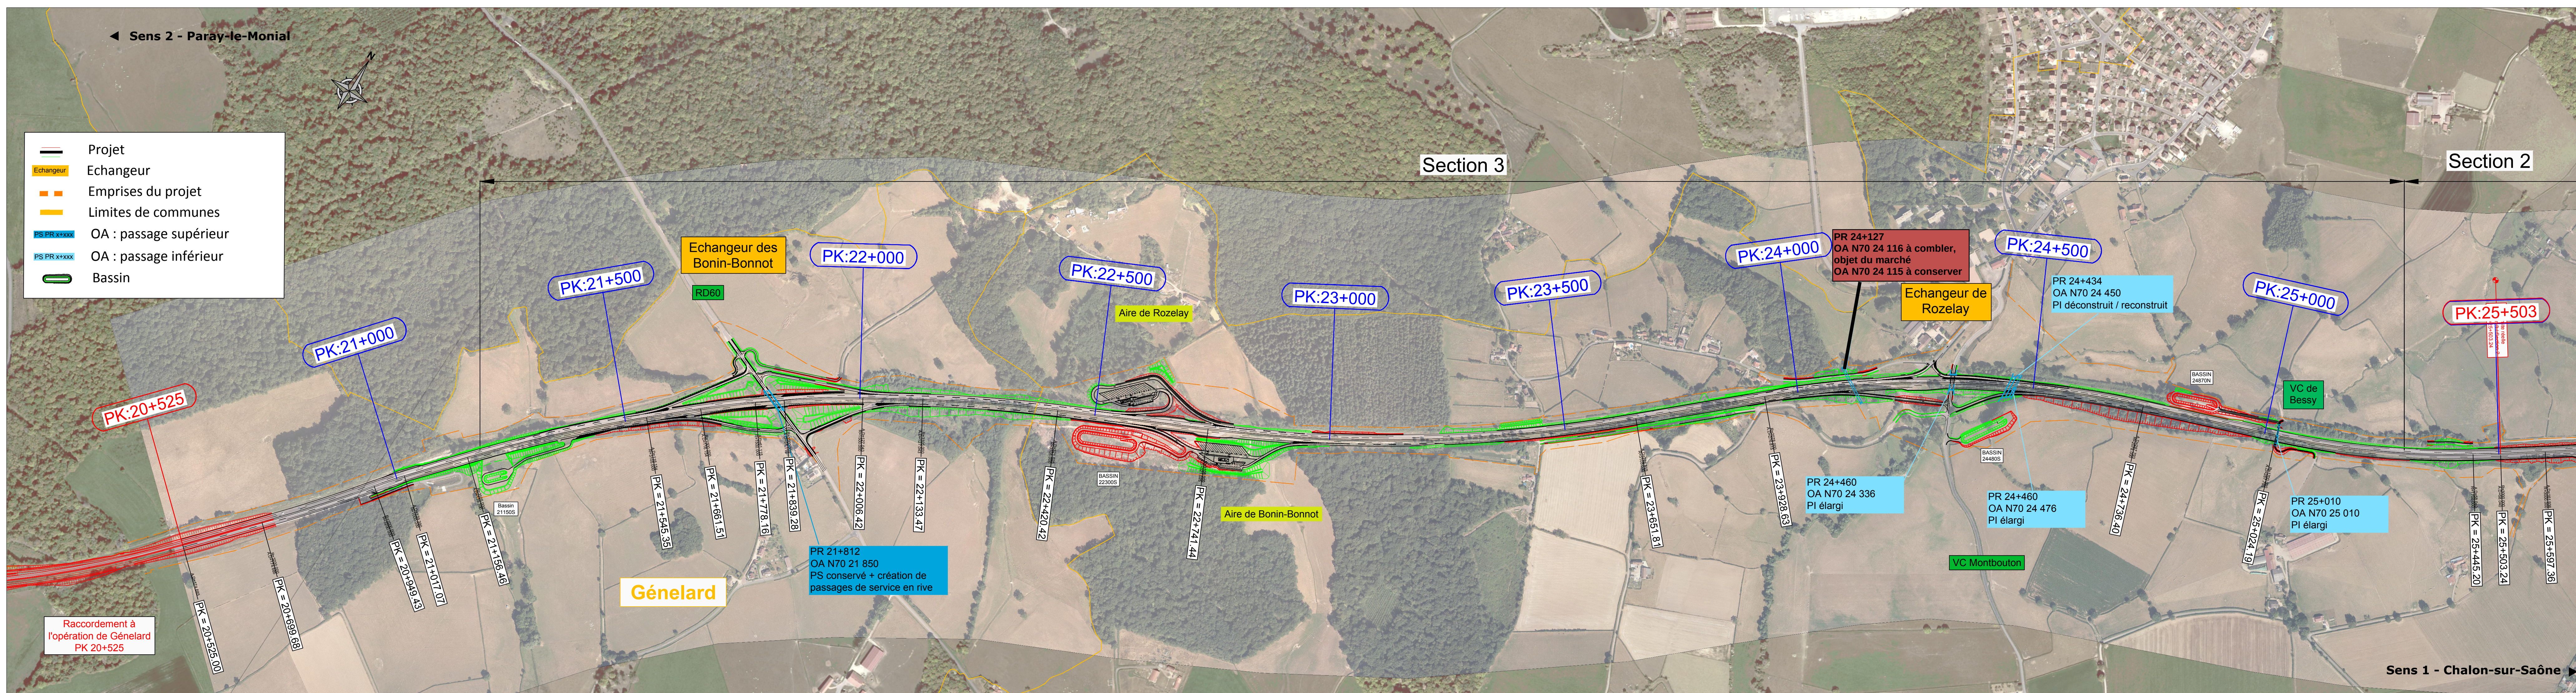

Comblement des buses 24+116 & 38+360
Sous-dossier B
1.1-Plan synoptique

Maîtrise d'ouvrage				Maîtrise d'oeuvre			
 DREAL Service Transports, Infrastructures et Mobilités							

B	04/04/2025	Modification du document	A. LAUNAY	B. MASSON	B. MASSON
A	10/02/2025	Création du document	A. LAUNAY	B. MASSON	B. MASSON
Ind.	Date	Objet	Établi par :	Vérifié par :	Validé par :
RN70	EPF	EGI	VP	XXXX	XXXX
XX	ROU	019650	Ech: 1/5000	Avril 2025	B

