


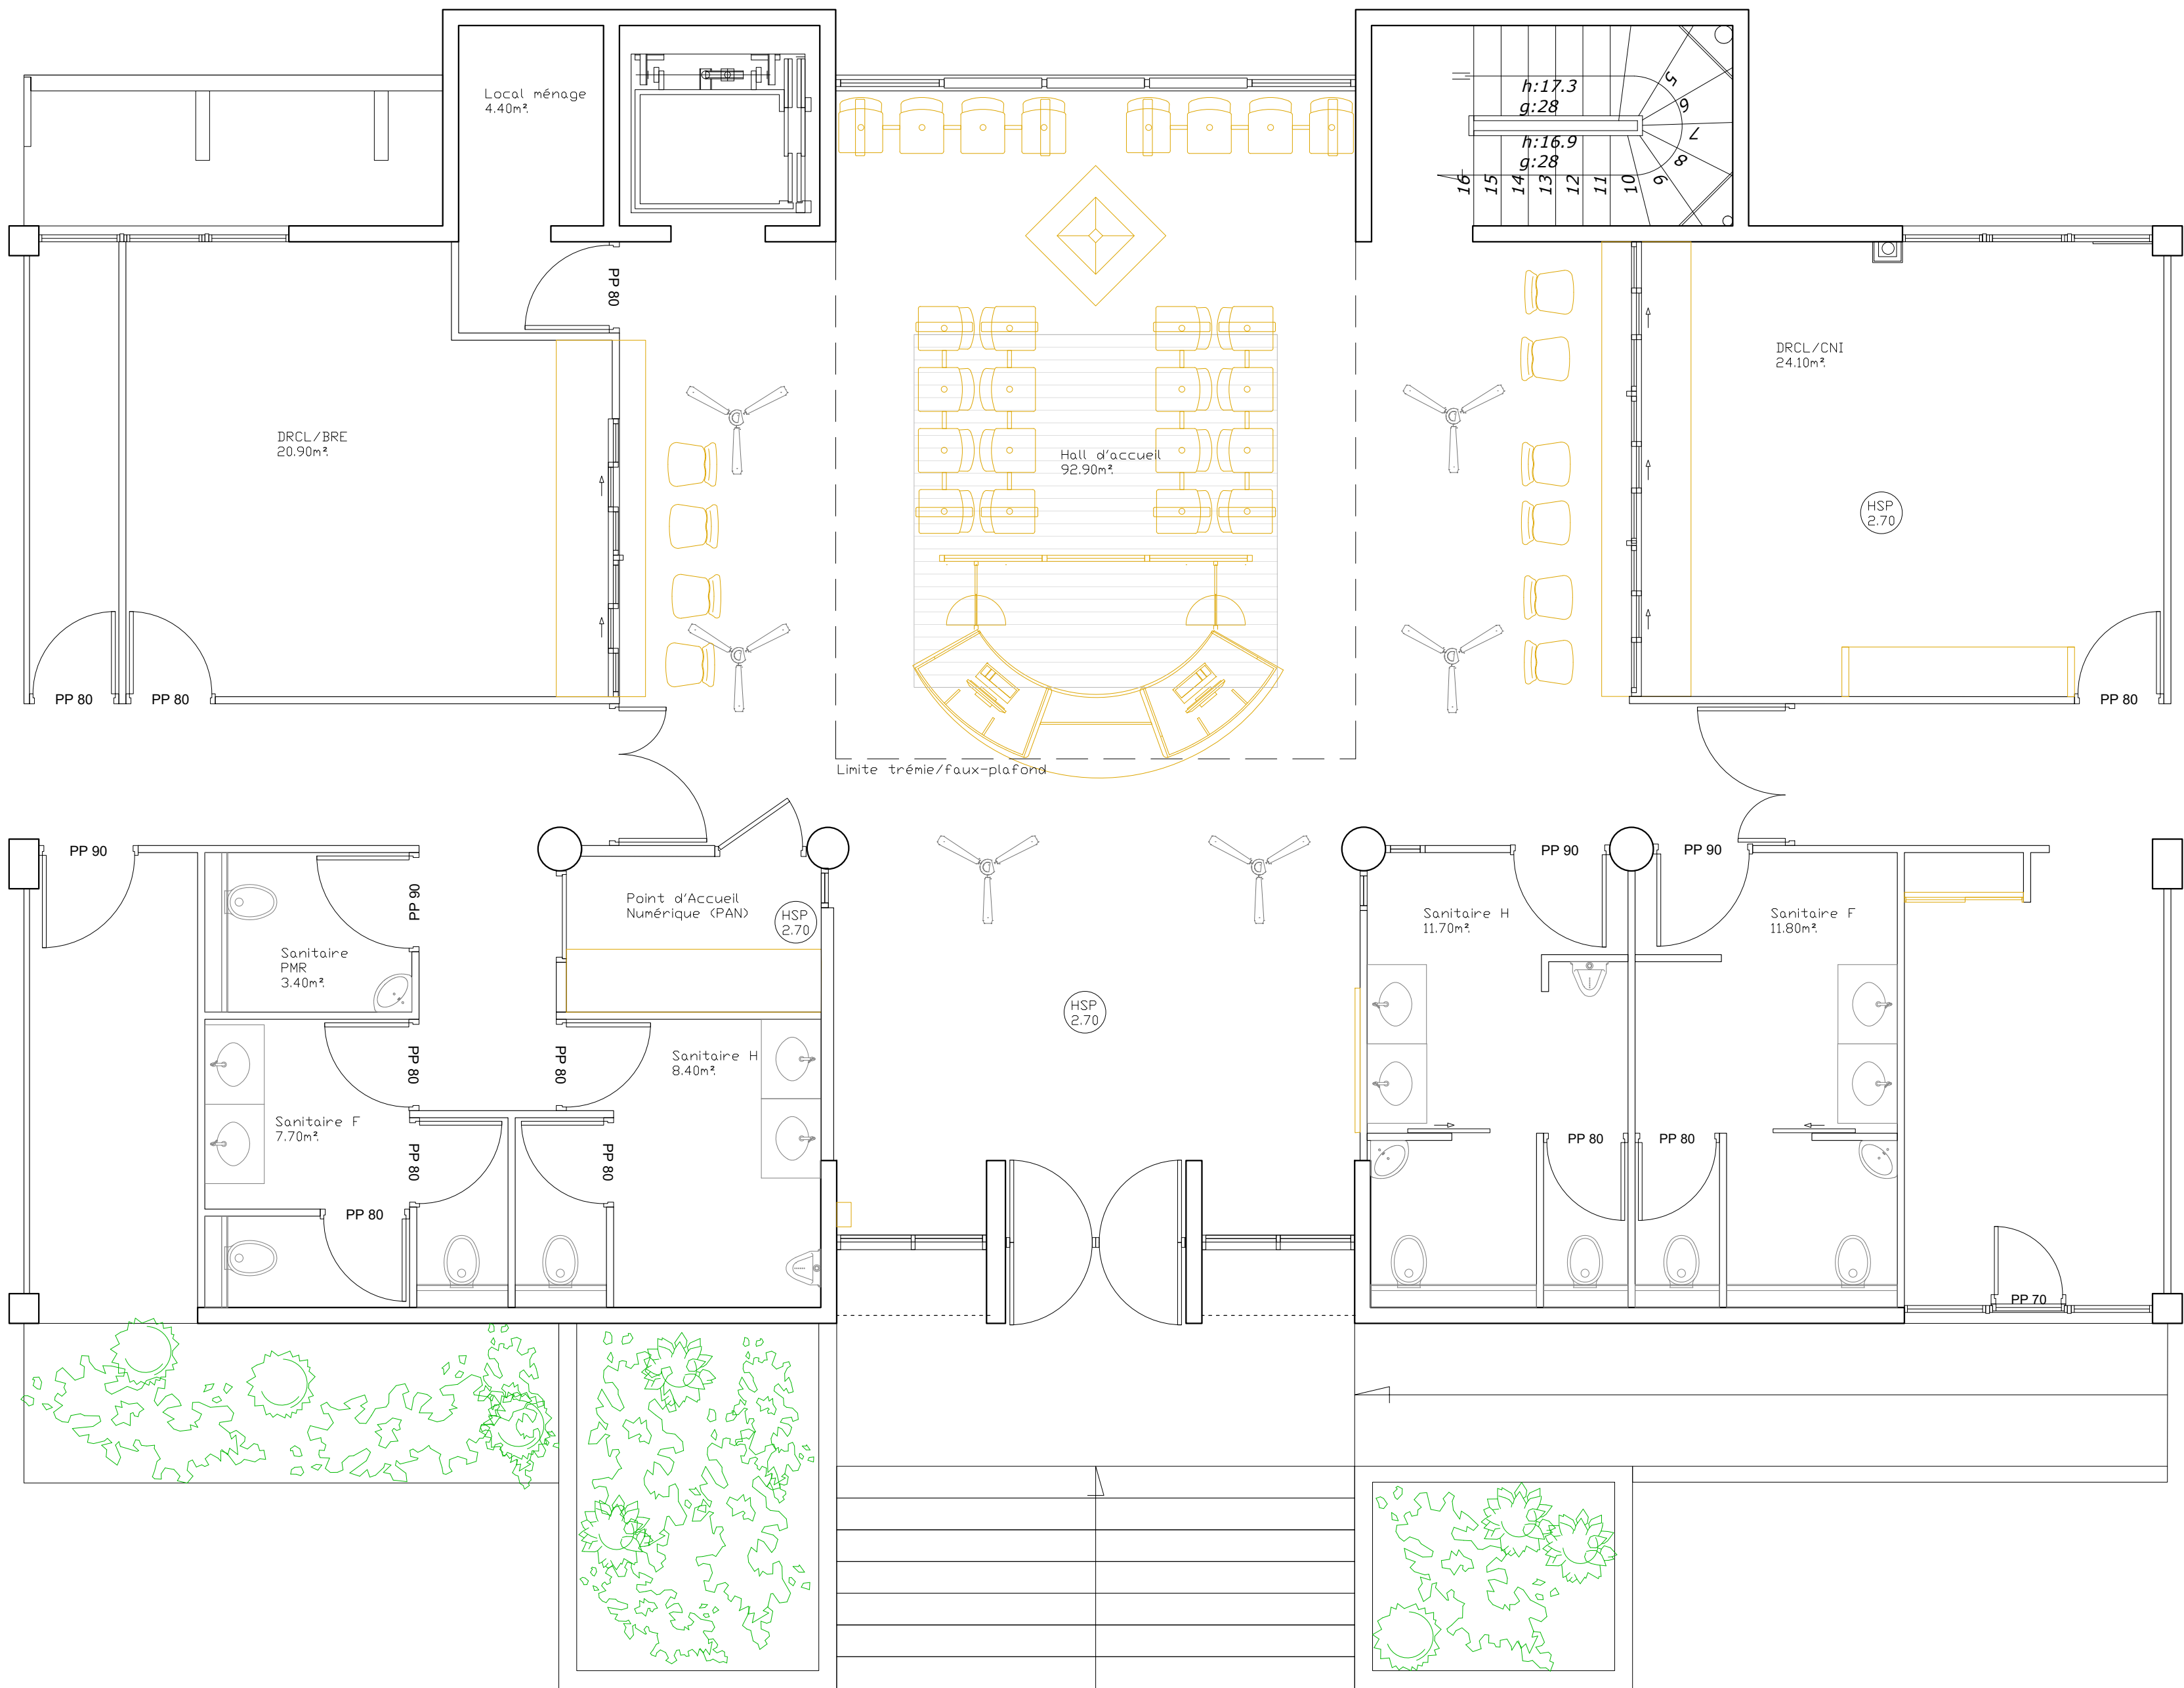

Réaménagement du hall d'accueil		
01 - PLAN EXISTANT		
Adresse projet : Haut-Commissariat 43 Av Pouvana'a Oopa Papeete - Tahiti		
Haut- Commissariat 43 Av Pouvana'a Oopa BP 115 98 713 Papeete - Tahiti		 HAUT-COMMISSARIAT DE LA RÉPUBLIQUE EN POLYNÉSIE FRANÇAISE <i>Liberté Égalité Fraternité</i>
Phase : DCE	Direction de l'Ingénierie Publique	
Echelle : 1/50 A3		
Date : 03/06/2026		