


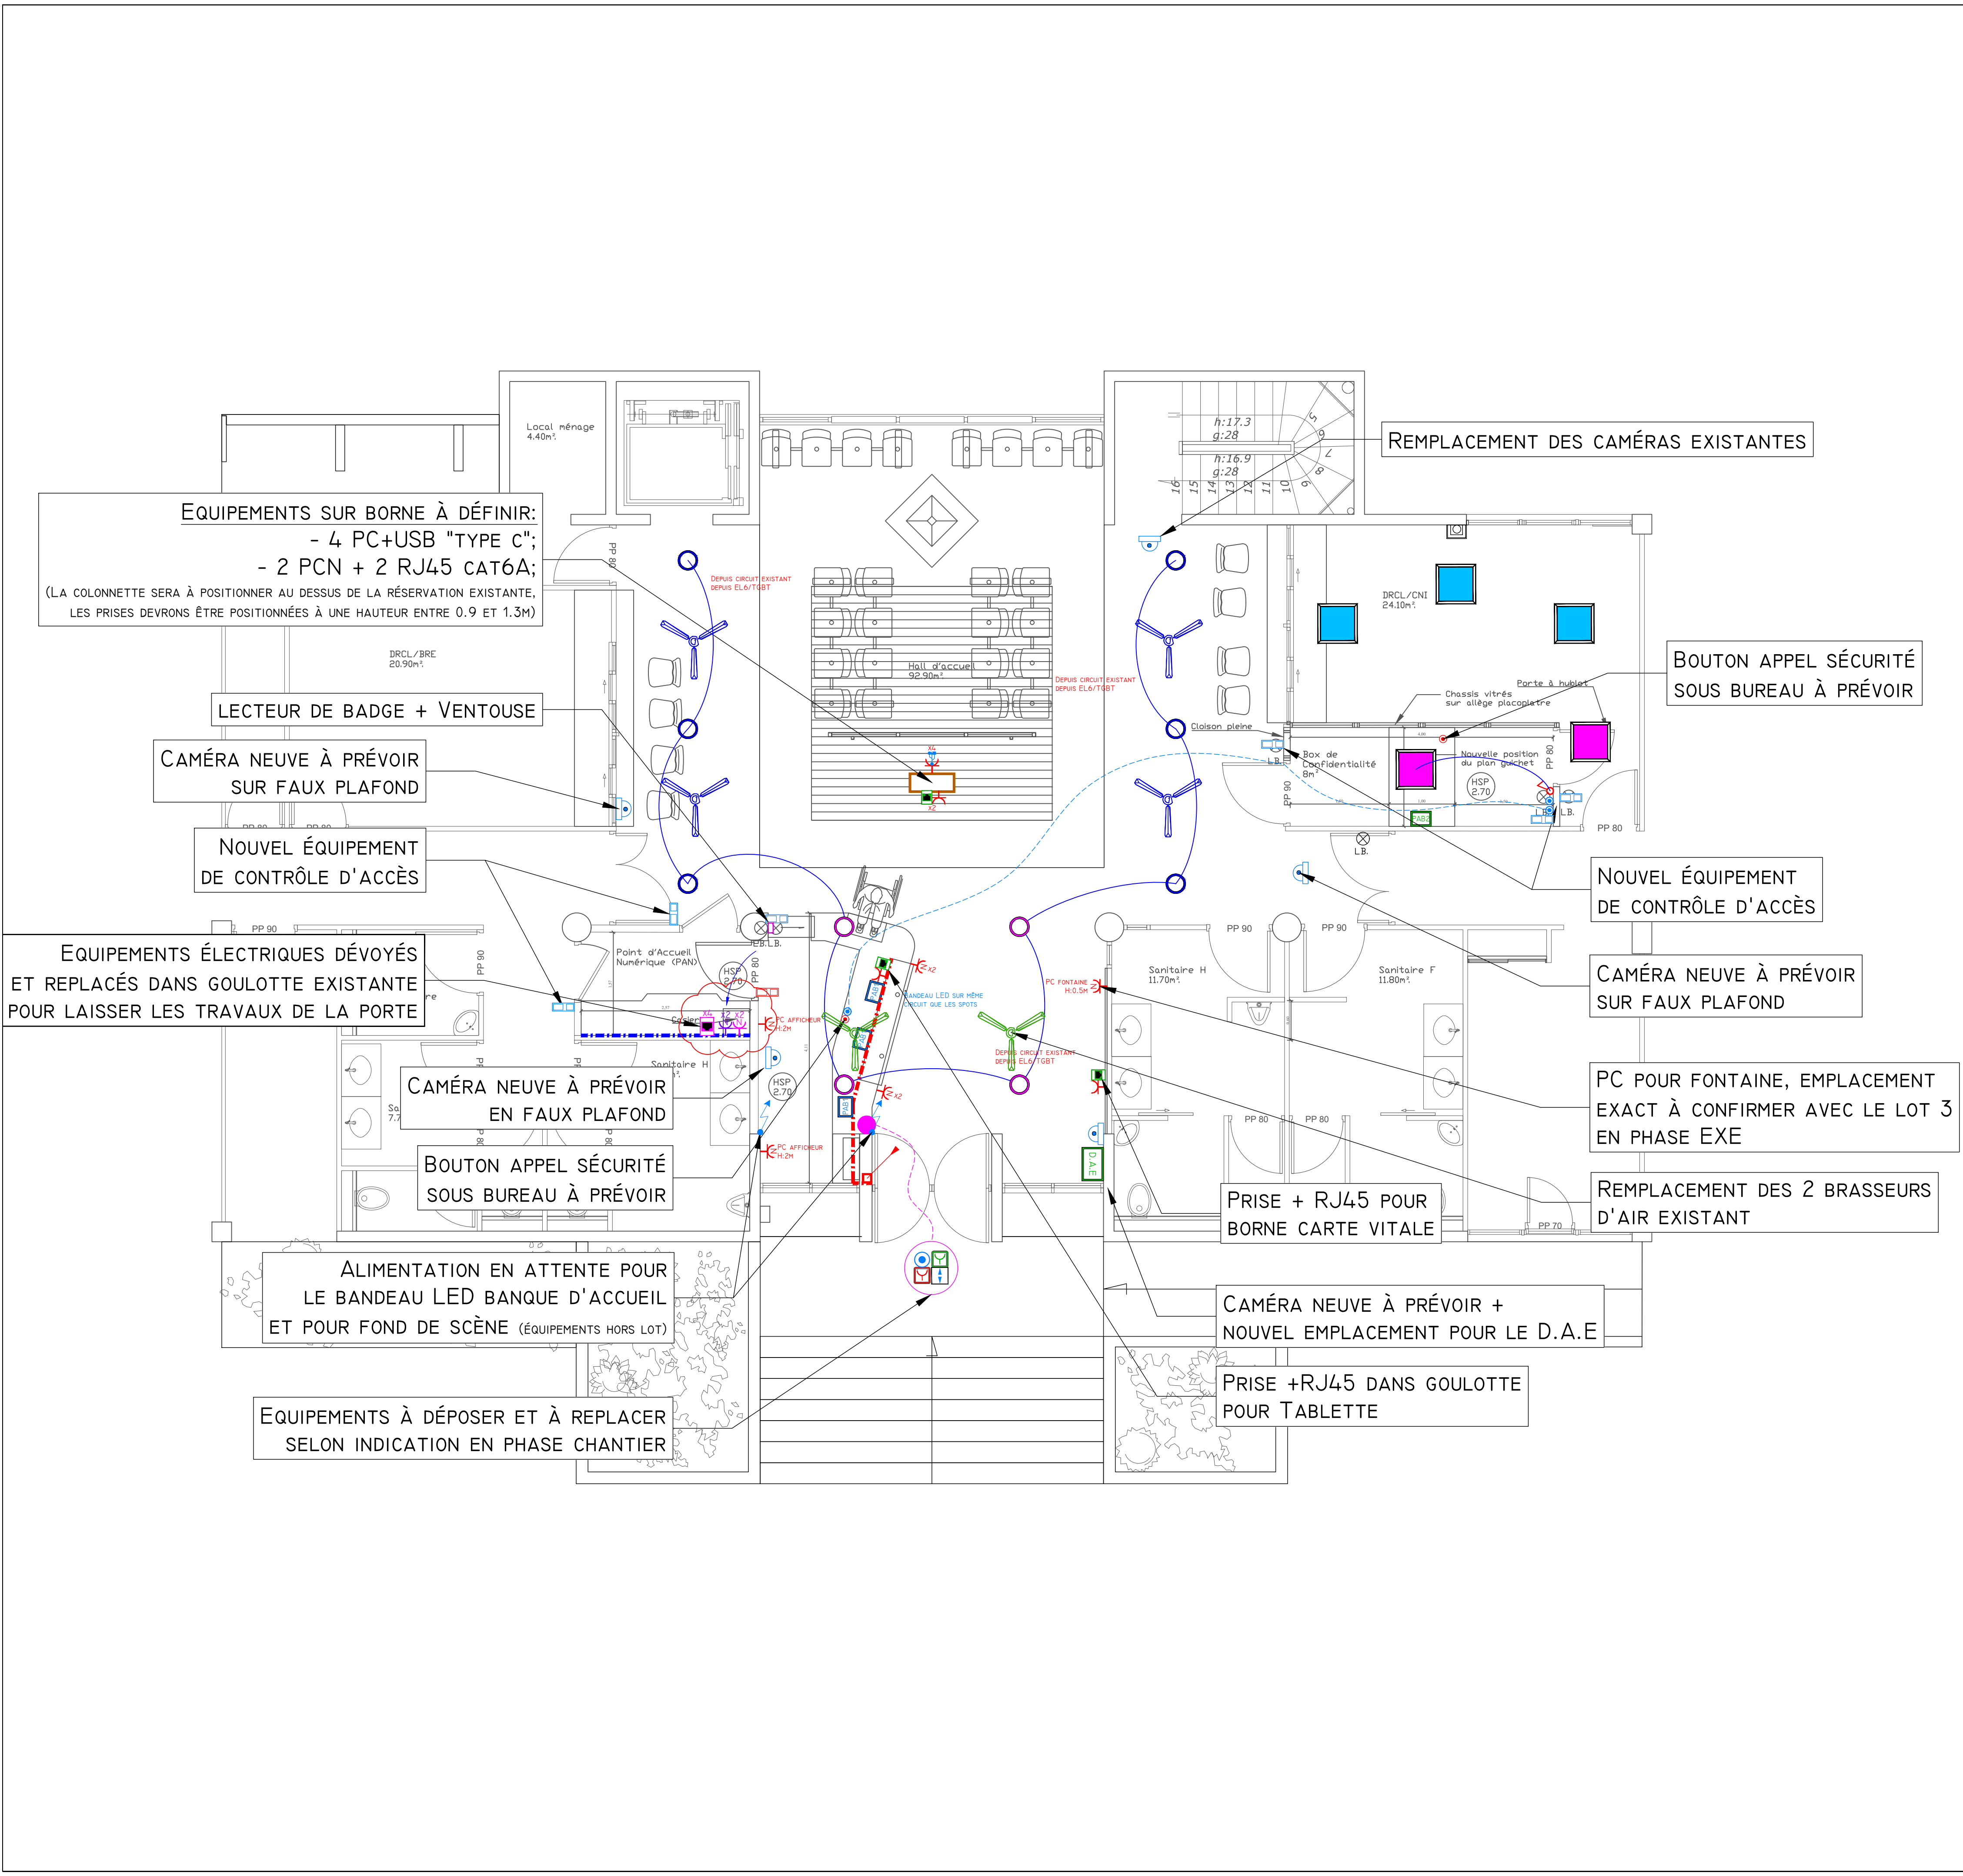

LEGENDE

EQUIPEMENTS NEUF:

SPOT ENCASTRÉ Ø 200 NEUF

PAVÉ LED 60X60 EXISTANT À CONSERVER

PAVÉ LED 60X60 EXISTANT À DÉPLACER

ALIMENTATION BANDEAU LED (BANDEAU LED HORS LOT)

INTERRUPTEUR ENCASTRÉ

PCN 2P+T 16A

PCN DOUBLE 2P+T 16A

PCN 2P+T 16A + RJ45 CAT.6A (VDI-HORS LOT)

PCN + USB "TYPE C"

PAB1 (POINT D'ACCÈS BUREAUTIQUE) 4PCN/2PCO/2RJ45 (VDI-HORS LOT)

PAB2 (POINT D'ACCÈS BUREAUTIQUE) 2PCN/2PCO/2RJ45 (VDI-HORS LOT)

DÉCLENCHEUR MANUEL EXISTANT À REPLACER

BGIS EXISTANT À REPLACER

COMMANDE DE RIDEAU ROULANT EXISTANT À REPLACER

LECTEUR DE BADGE NEUF (COMPATIBLE AVEC LE SYSTÈME EXISTANT)

POIGNÉE AVEC LECTEUR DE BADGE INTÉGRÉ (COMPATIBLE AVEC LE SYSTÈME EXISTANT)

MINI VENTOUSE ÉLECTROMAGNÉTIQUE

CAMÉRA GRAND ANGLE NEUF (COMPATIBLE AVEC LE SYSTÈME EXISTANT)

BOUTON DE SORTIE ENCASTRÉ (1 MODULE INOX)

BOUTON D'APPEL SÉCURITÉ (EN LIAISON DIRECT AVEC LA DSP)

COFFRET D.A.E PROTÉGÉ À REPLACER

BORNE POUR PC ET CARTE VITALE (TYPE À DÉFINIR PAR MOA)

GOULOTTE DOUBLE NEUVE SOUS BUREAU ACCUEIL

DESCENTE GOULOTTE

BRASSEUR D'AIR À CONSERVER AVEC OPTION DE REMPLACEMENT

BRASSEUR D'AIR NEUF

Réaménagement du hall d'accueil

26.1.577



NEO BARS HALL ACCUEIL EL02	Equipements électriques CFO-CFA du projet
Phase: DCE	
Date:05/06/2026	
Ech:1/50 - Format:A1	

Maître d'Ouvrage :	Maître d'Oeuvre :	Maître d'Oeuvre Technique
HAUT-COMMISSARIAT DE LA RÉPUBLIQUE EN POLYNÉSIE FRANÇAISE Liberté Égalité Fraternité	HAUT-COMMISSARIAT DE LA RÉPUBLIQUE EN POLYNÉSIE FRANÇAISE Liberté Égalité Fraternité	néoenergie[®] TAHITI Résidence Paofai - Bd Pomare Entrée BC - 4ème étage tel: (+689)40.43.74.79 mail: accueil@neoenergie.pf

DATE	IND	DESIGNATION	DESSINE	APPROUVE
05/06/26	0	Création du document	JL	MP
19/06/26	A	Modification selon remarques de la DIP	JL	MP
24/06/26	B	Modification selon remarques de la DIP	JL	MP
26/06/26	C	Modification selon remarques de la DIP	JL	MP
26/06/26	D	Modification selon remarques et rajout de la DIP	JL	MP