


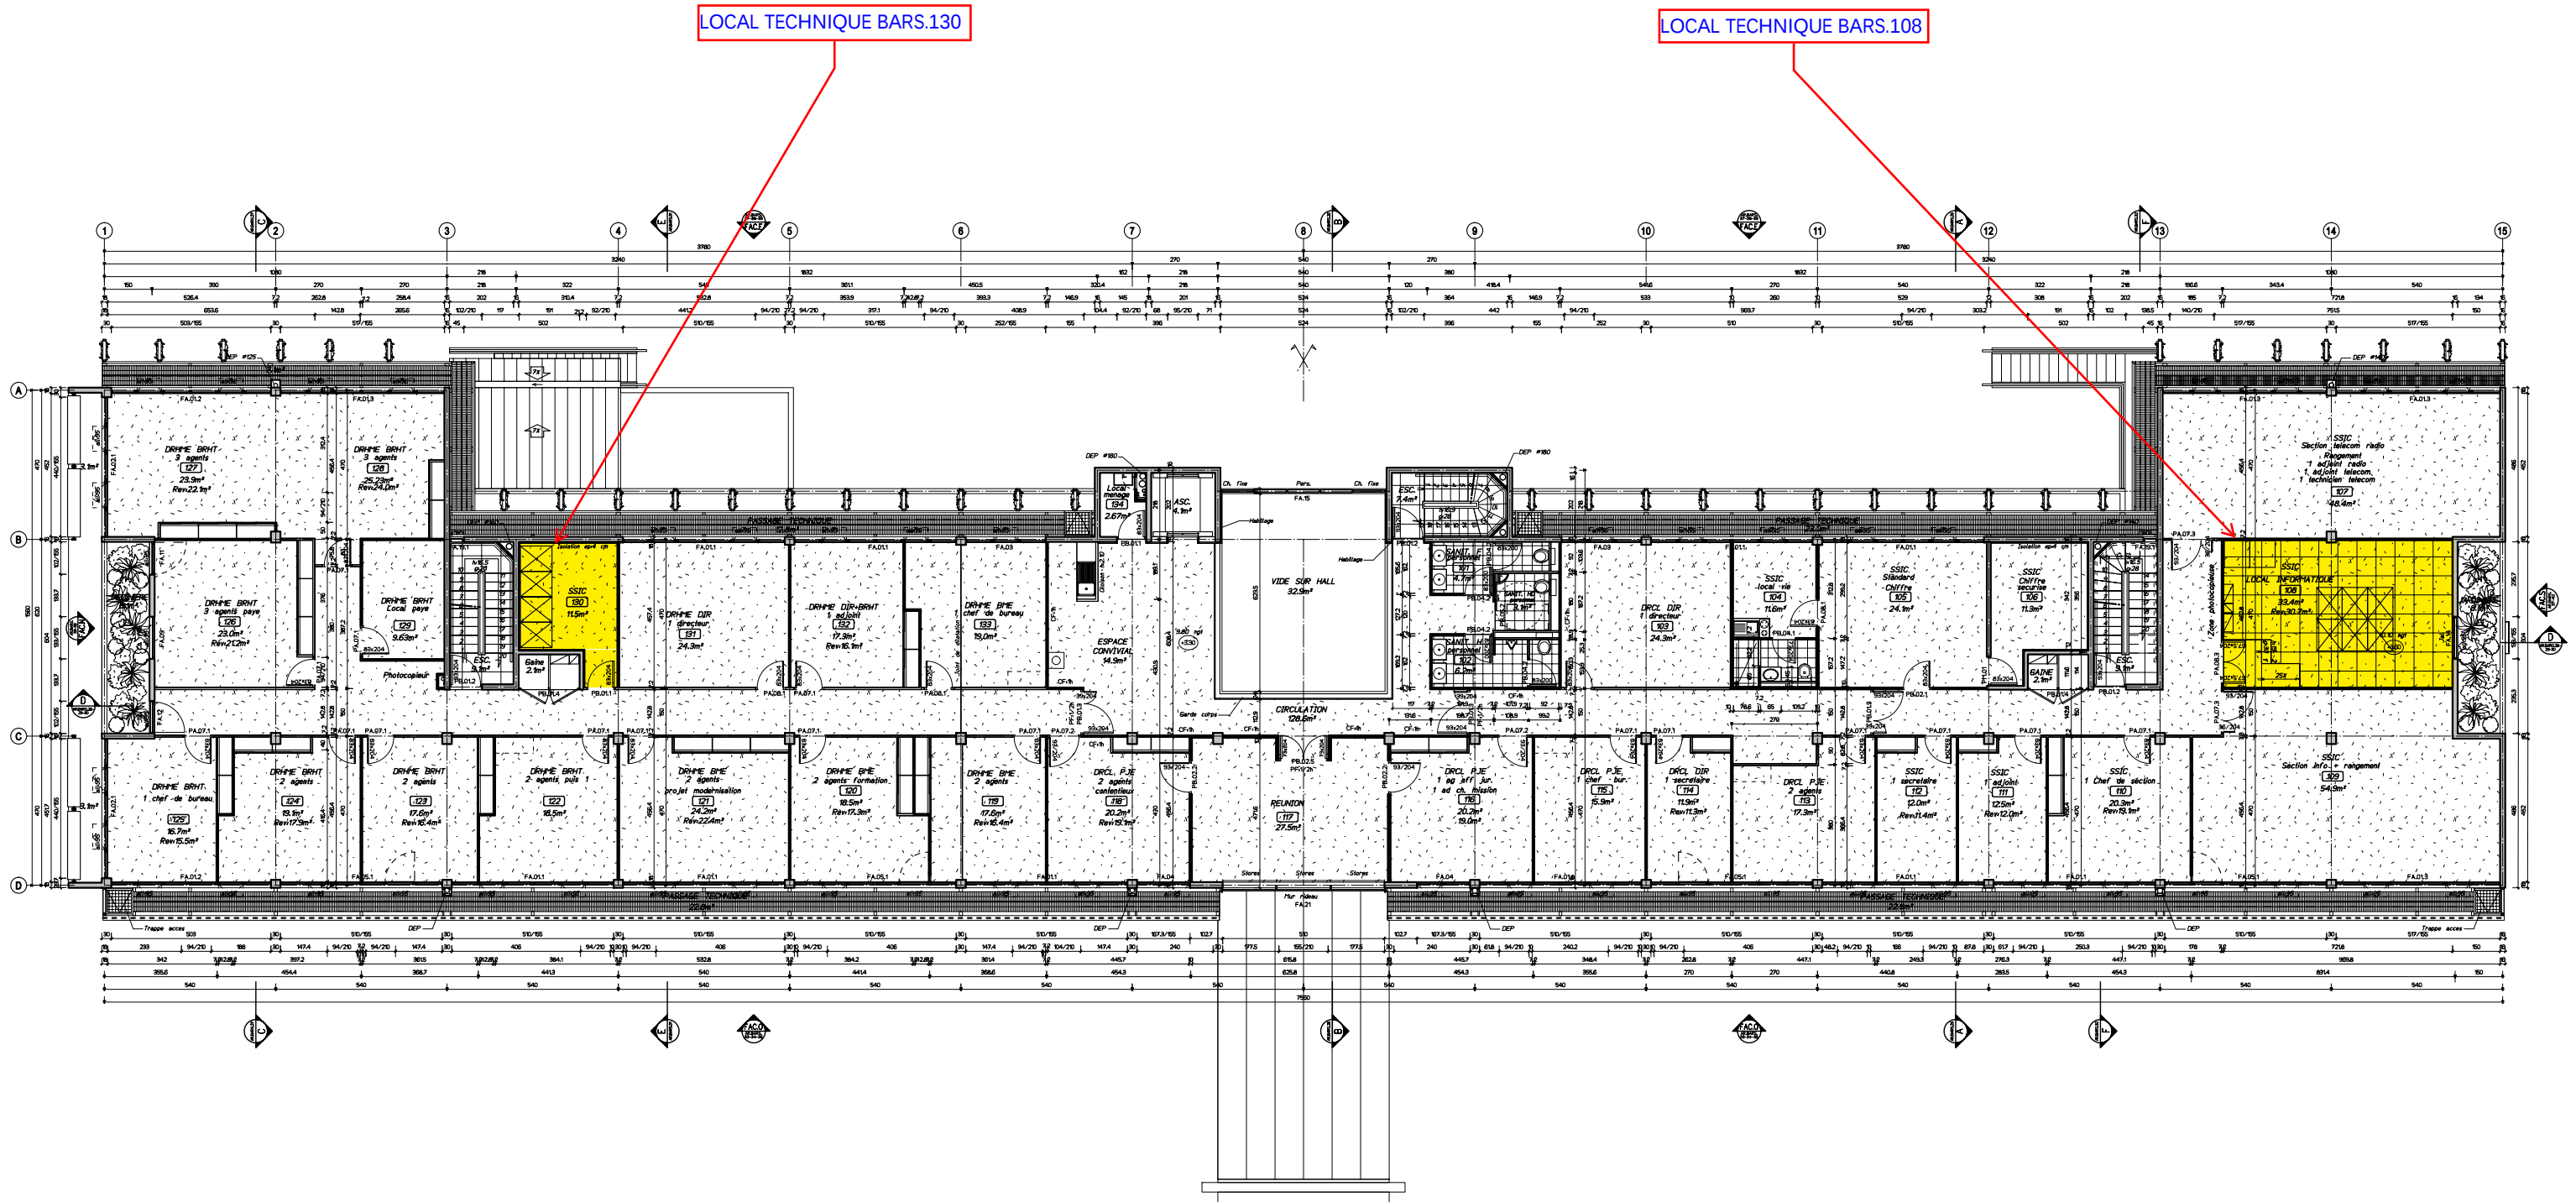

| LEGENDE REVETEMENT SOL |  |  |  |
|------------------------|--|--|--|
|                        |  |  |  |
|                        |  |  |  |

|   |   |   |   |   |                                                                                                   |   |   |                                                                                               |   |  |
|---|---|---|---|---|---------------------------------------------------------------------------------------------------|---|---|-----------------------------------------------------------------------------------------------|---|--|

|---|---|---|---|---|---------------------------------------------------------------------------------------------------|---|---|-----------------------------------------------------------------------------------------------|---|--|

R+1 - VUE EN PLAN D'ENSEMBLE

Ce document est la propriété exclusive de l'État. Toute réimpression ou utilisation non autorisée sans la permission écrite de l'État est formellement interdite.