


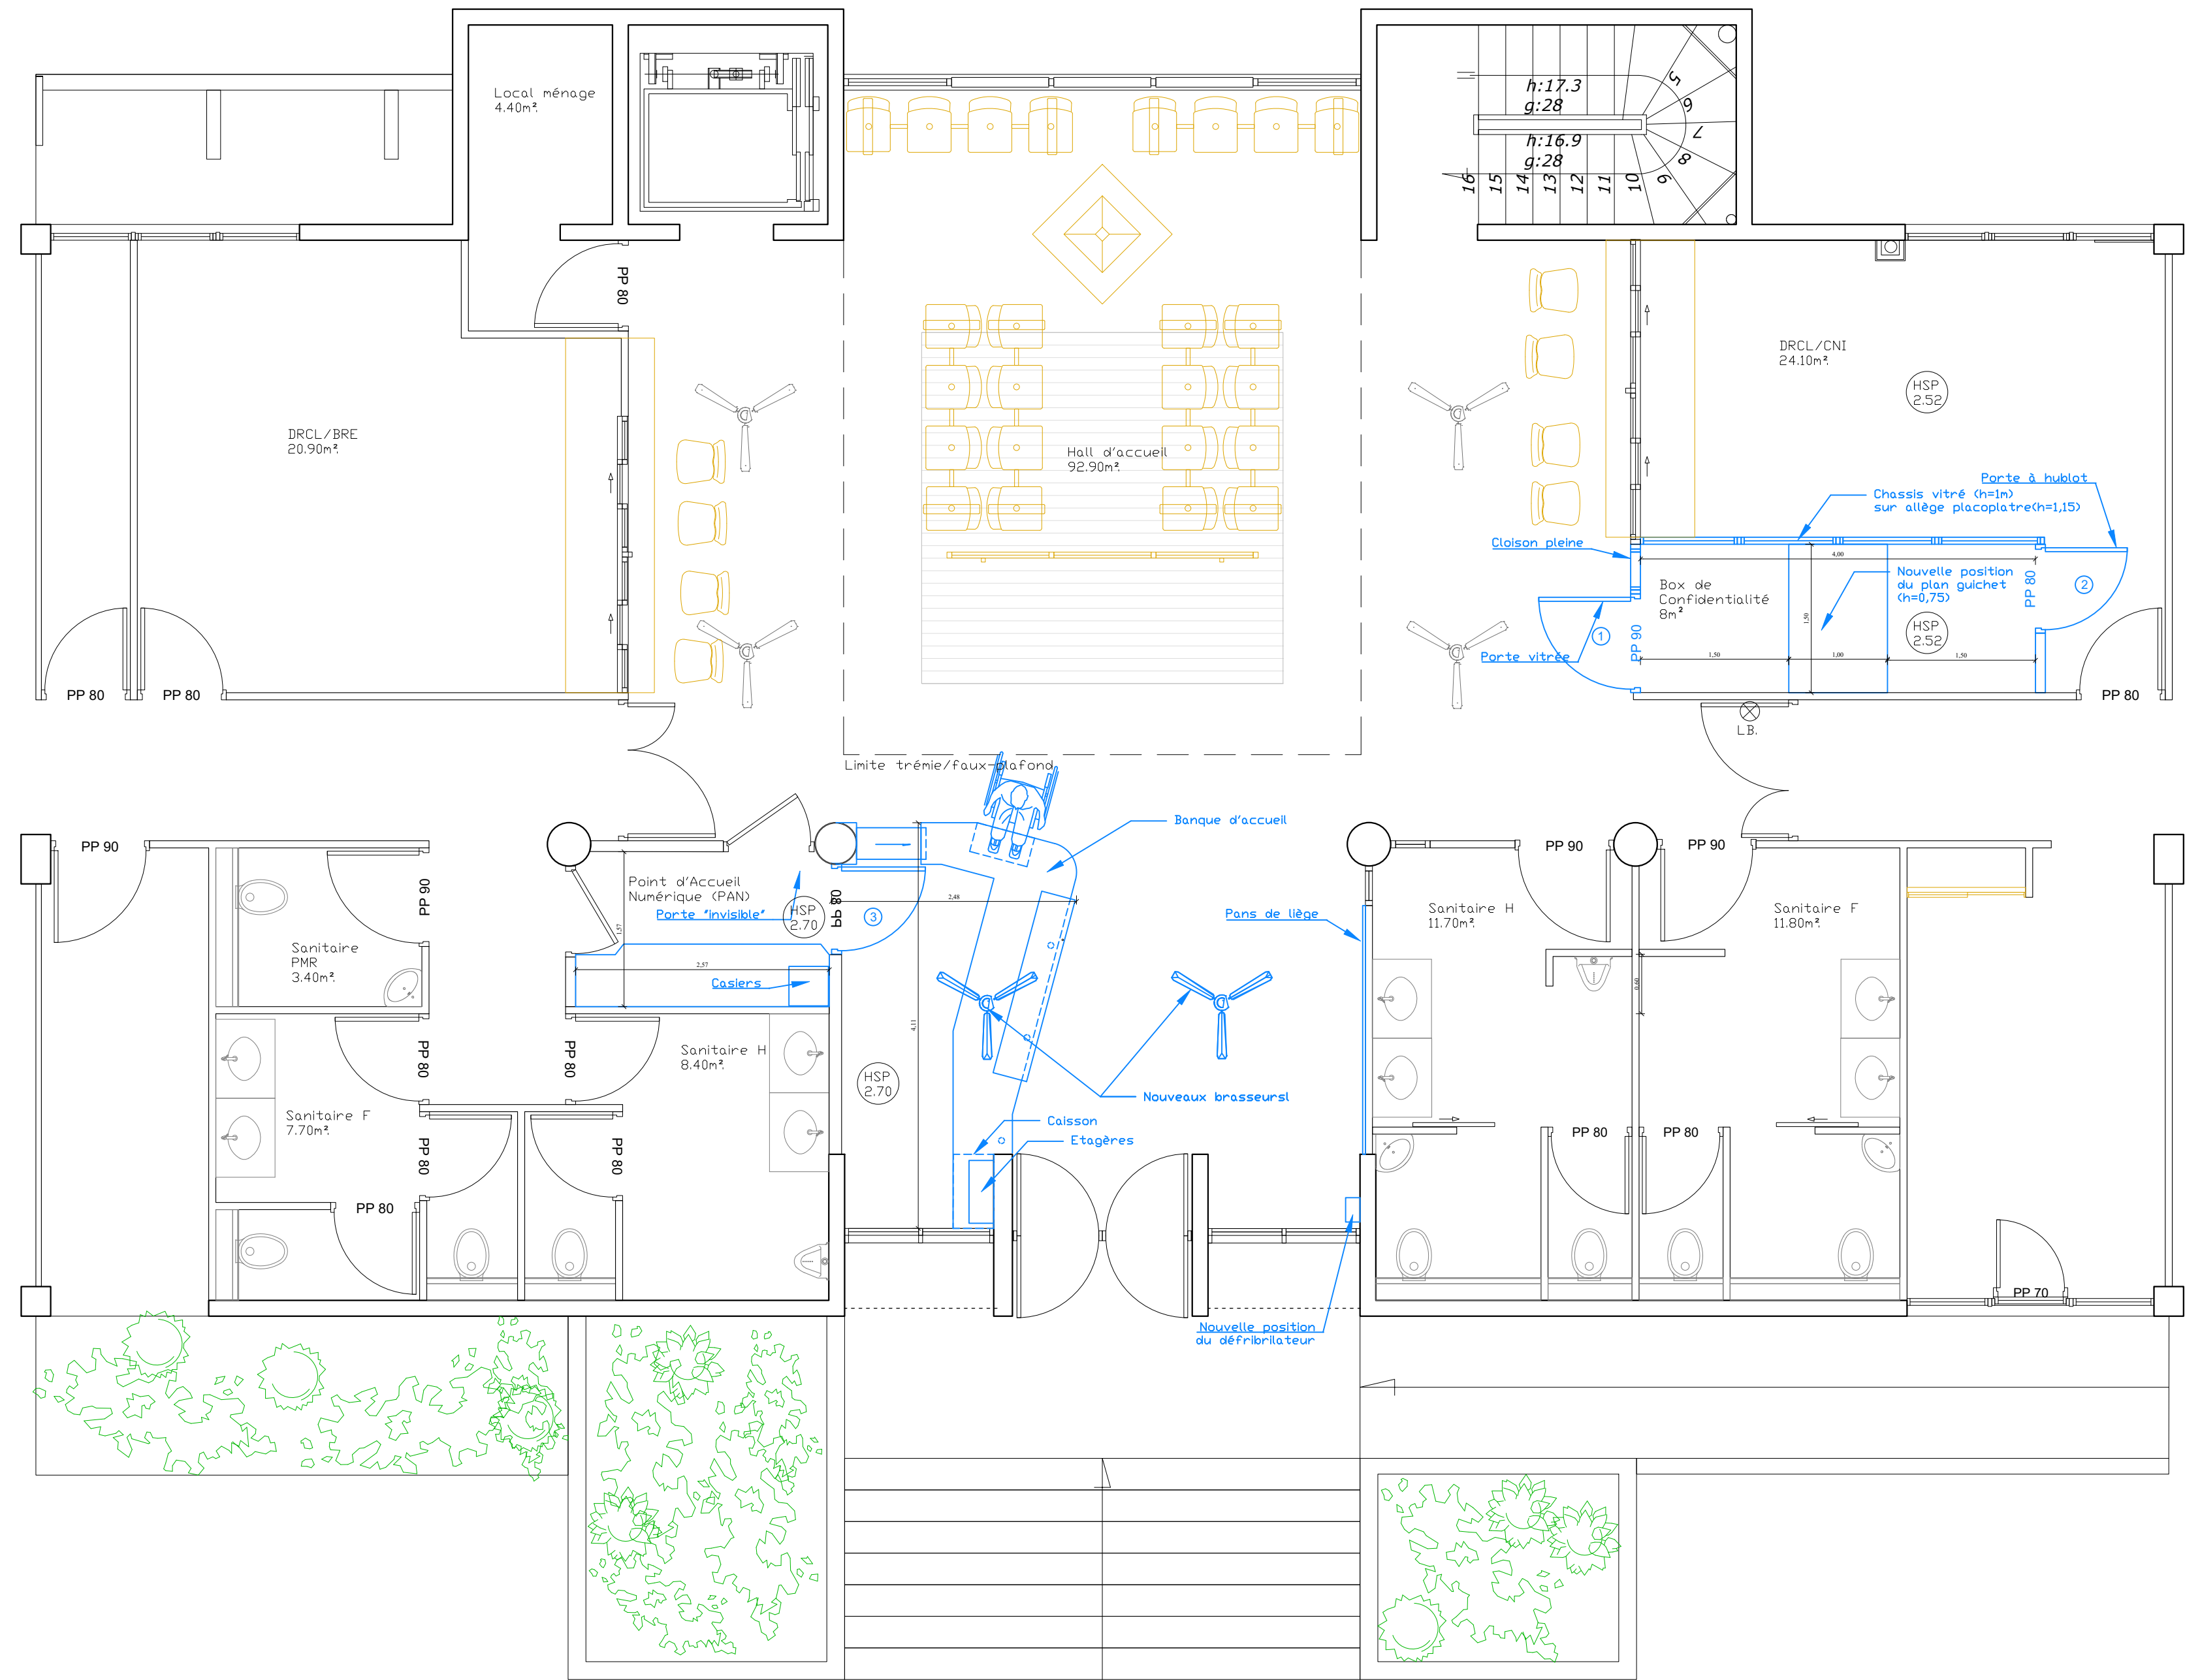

Réaménagement du hall d'accueil	
03 - PLAN DE DEMOLITION	
Adresse projet : Haut-Commissariat 43 Av Pouvana'a Oopa Papeete - Tahiti	
Haut- Commissariat 43 Av Pouvana'a Oopa BP 115 98 713 Papeete - Tahiti	 HAUT-COMMISSARIAT DE LA RÉPUBLIQUE EN POLYNÉSIE FRANÇAISE <i>Liberté Égalité Fraternité</i>
Phase : DCE	Direction de l'Ingénierie Publique
Echelle : 1/50 A3	
Date : 03/06/2026	