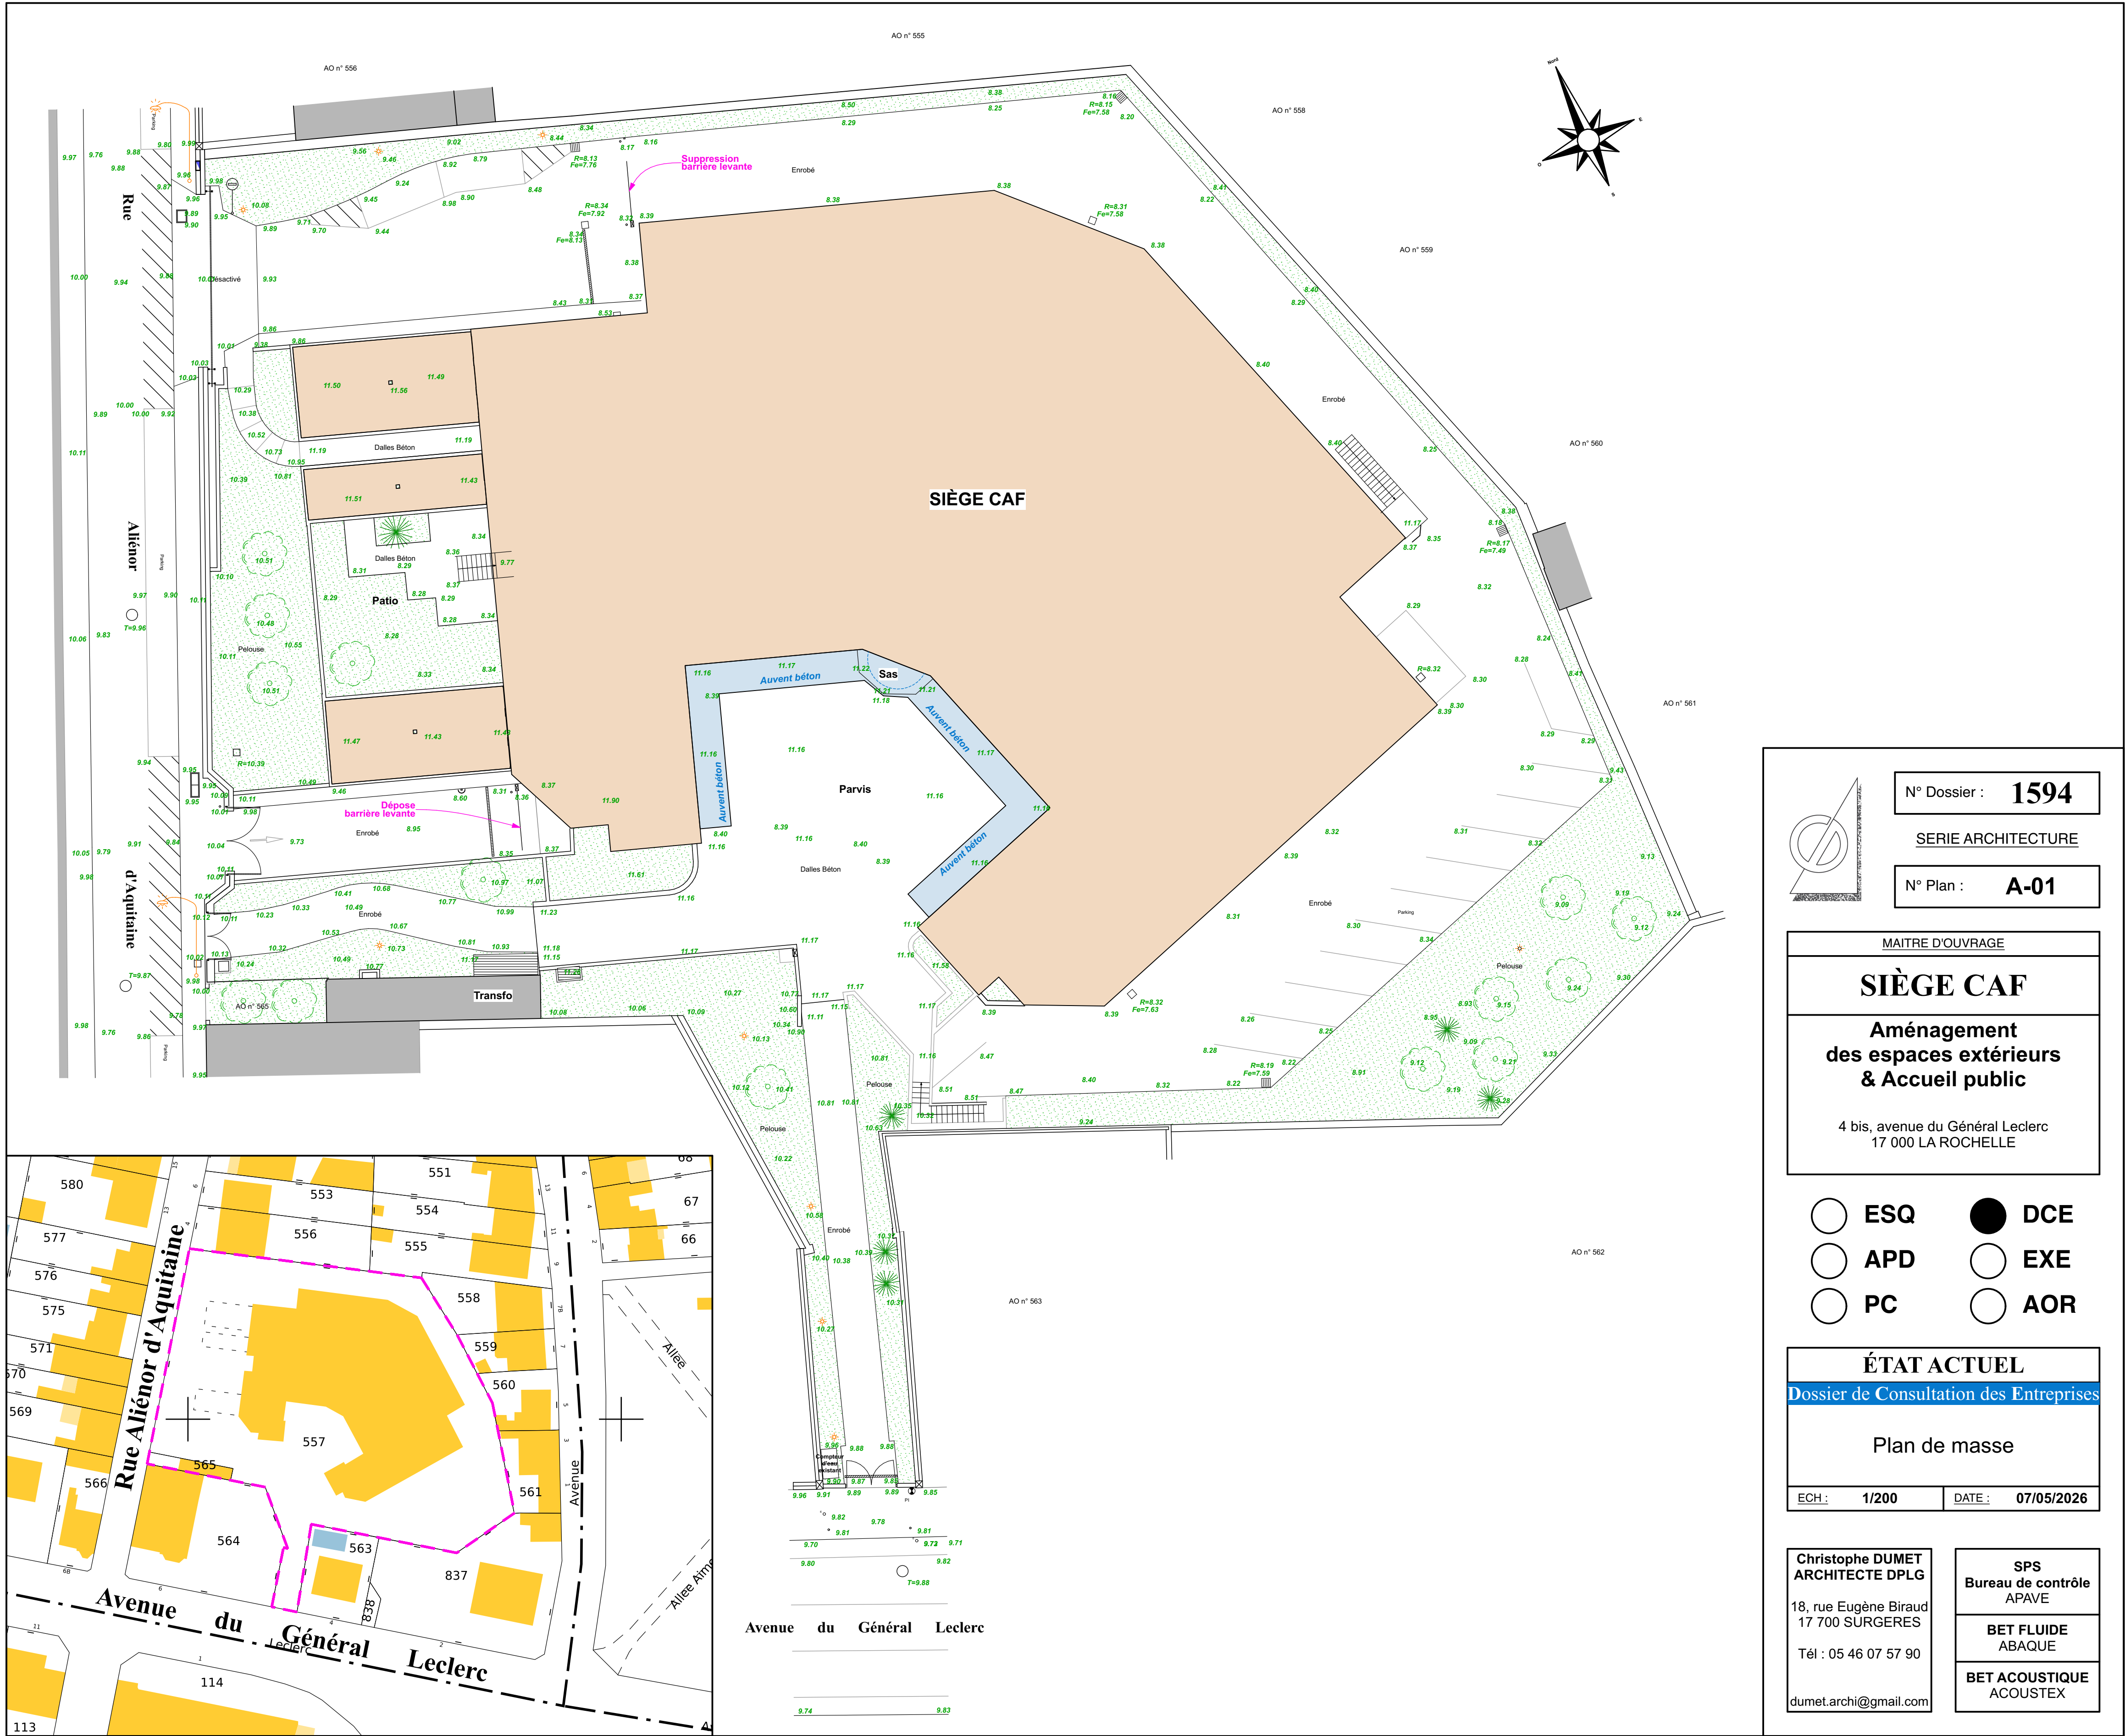


N° Dossier : **1594**

SERIE ARCHITECTURE

N° Plan : **A-01**

MAÎTRE D'OUVRAGE

SIÈGE CAF

**Aménagement
des espaces extérieurs
& Accueil public**

4 bis, avenue du Général Leclerc
17 000 LA ROCHELLE

○ **ESQ**

● **DCE**

○ **APD**

○ **EXE**

○ **PC**

○ **AOR**

ÉTAT ACTUEL

Dossier de Consultation des Entreprises

Plan de masse

ECH : **1/200**

DATE : **07/05/2026**

Christophe DUMET
ARCHITECTE DPLG

18, rue Eugène Biraud
17 700 SURGERES

Tél : 05 46 07 57 90

dumet.archi@gmail.com

SPS
Bureau de contrôle
APAVE

BET FLUIDE
ABAUQUE

BET ACOUSTIQUE
ACOUSTEX