
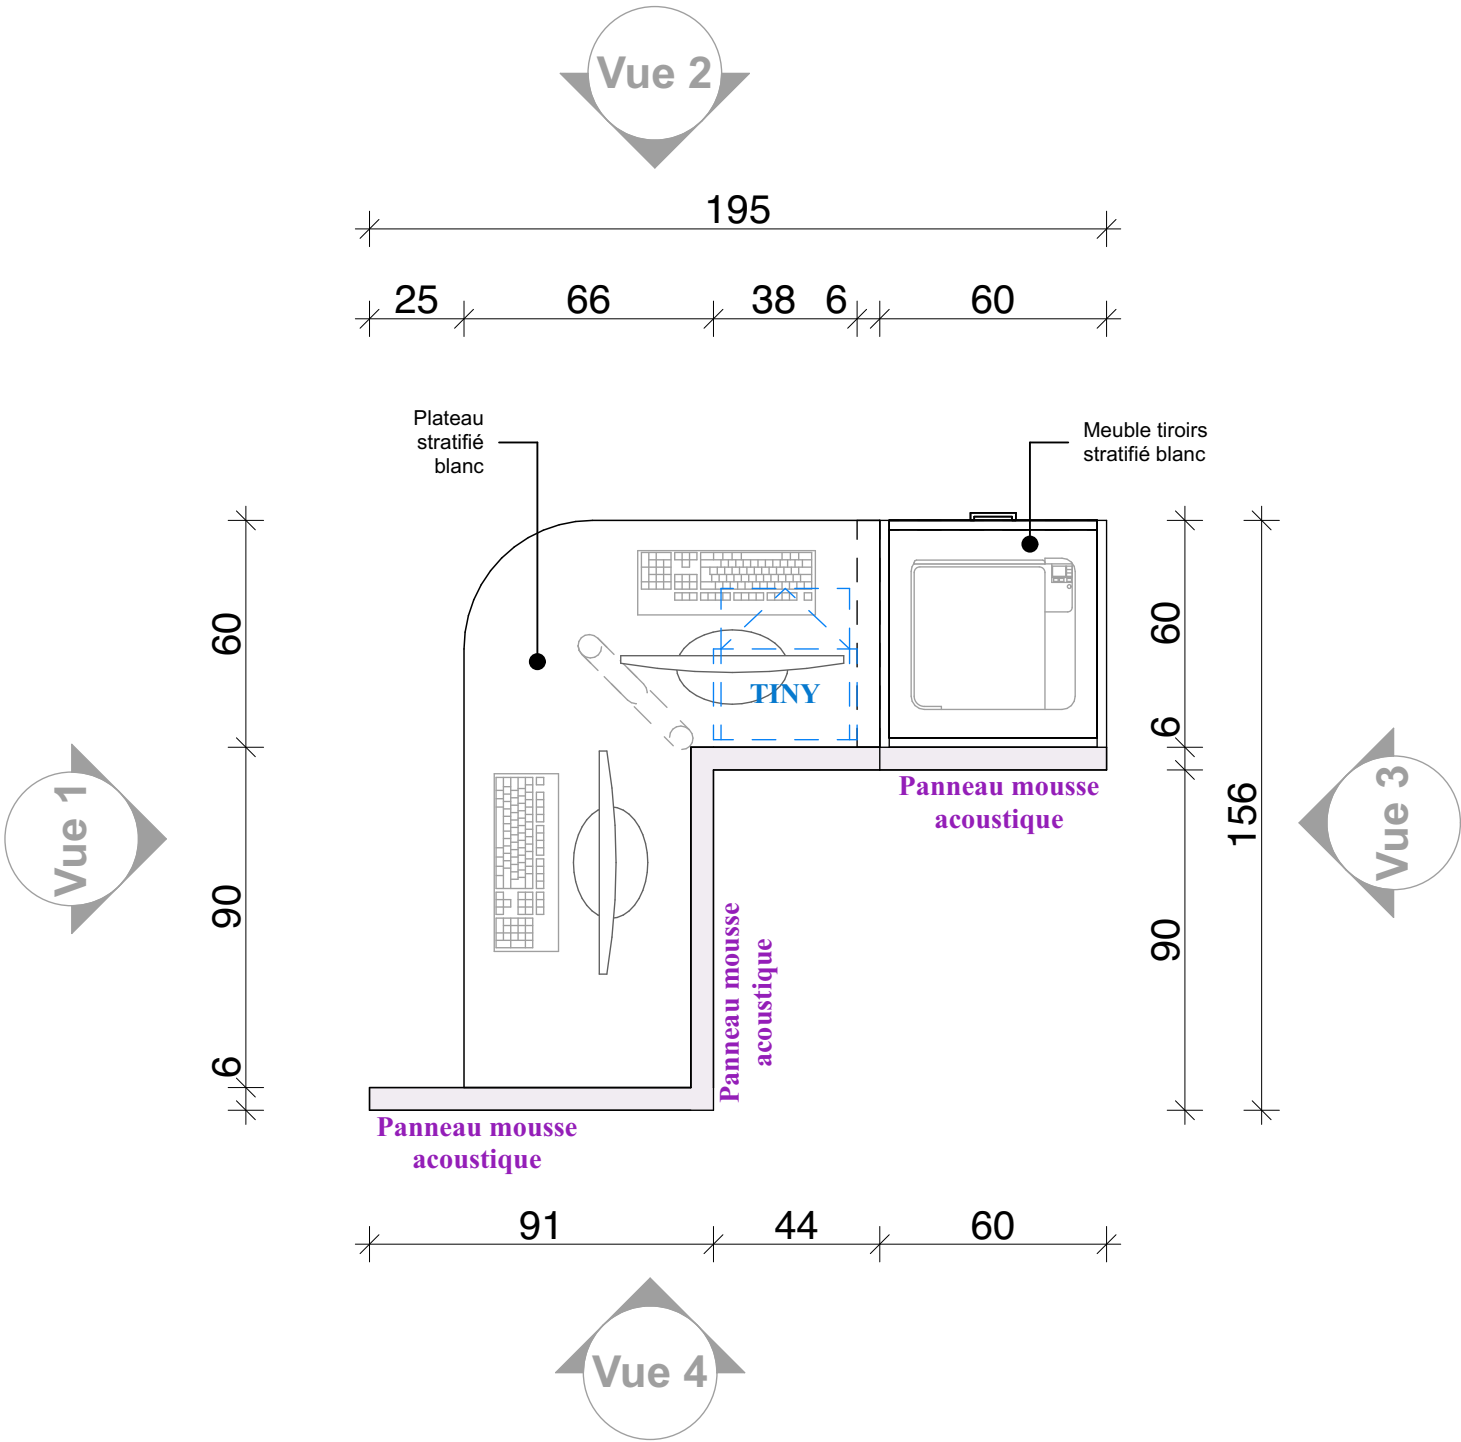


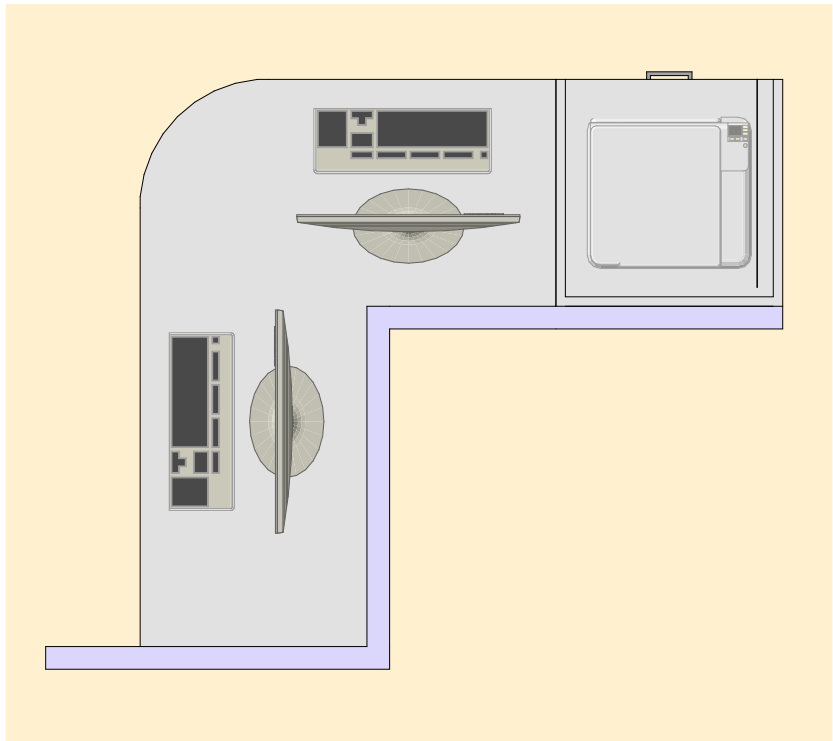

 Christophe Dumet Architecte d.p.l.g.	<u>Dossier N° :</u> 1594	SIÈGE CAF LA ROCHELLE		DCE M-01
	<u>Date :</u>	Maître d'ouvrage : SIÈGE CAF 4 bis, avenue du Général Leclerc 17 000 LA ROCHELLE	<i>Etat projeté</i>	
	<u>Édité le :</u> 07/05/2026		PLAN	
	<u>Echelle :</u> 1/20		<i>Meuble hall accueil debout 1,2,3 & 4 + Variante PMR 5</i>	