



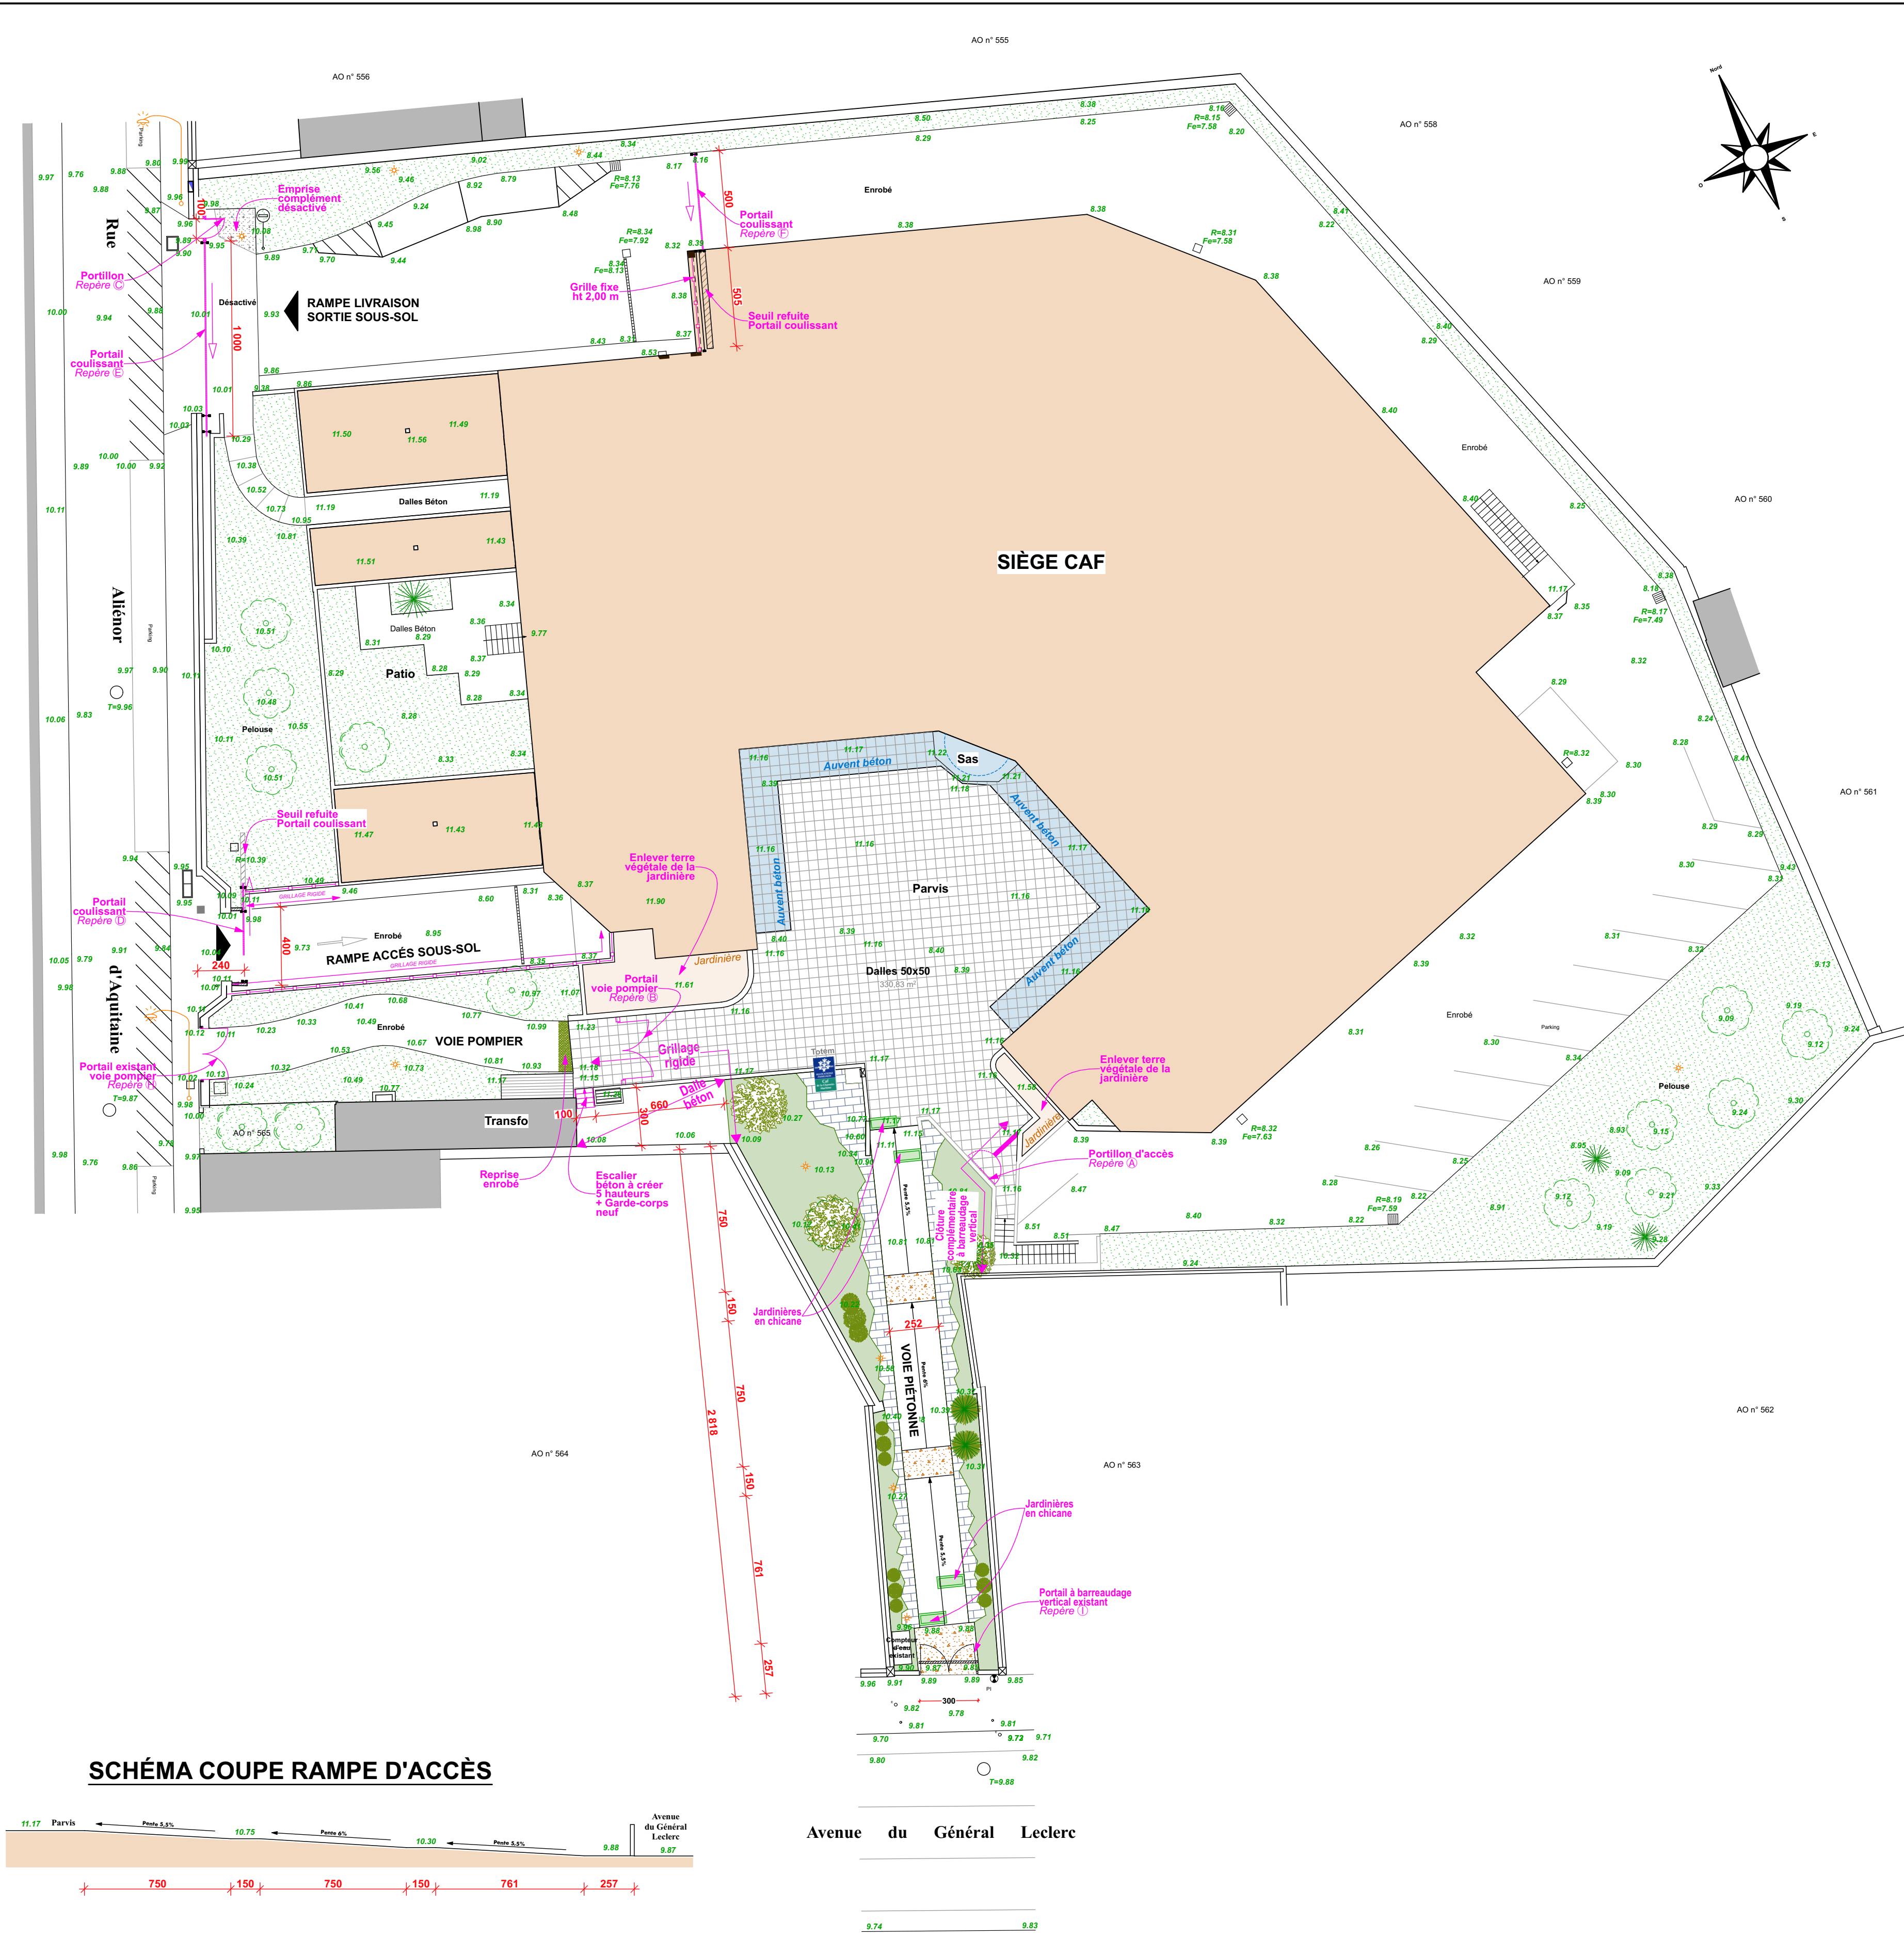

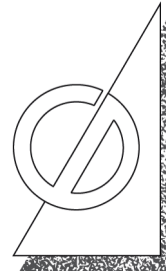

N° Dossier : **1594**

SERIE ARCHITECTURE

N° Plan : **P-01**

MAITRE D'OUVRAGE

SIÈGE CAF

Aménagement des espaces extérieurs & Accueil public

4 bis, avenue du Général Leclerc
17 000 LA ROCHELLE

○ ESQ

○ APD

○ PC

● DCE

○ EXE

○ AOR

ÉTAT PROJETÉ

Dossier de Consultation des Entreprises

Plan de masse

ECH : 1/200

DATE : 07/05/2026

Christophe DUMET
ARCHITECTE DPLG
18, rue Eugène Biraud
17 700 SURGERES
Tél : 05 46 07 57 90
dumet.archi@gmail.com

SPS
Bureau de contrôle
APAVE

BET FLUIDE
ABAQUE

BET ACOUSTIQUE
ACOUSTEX