


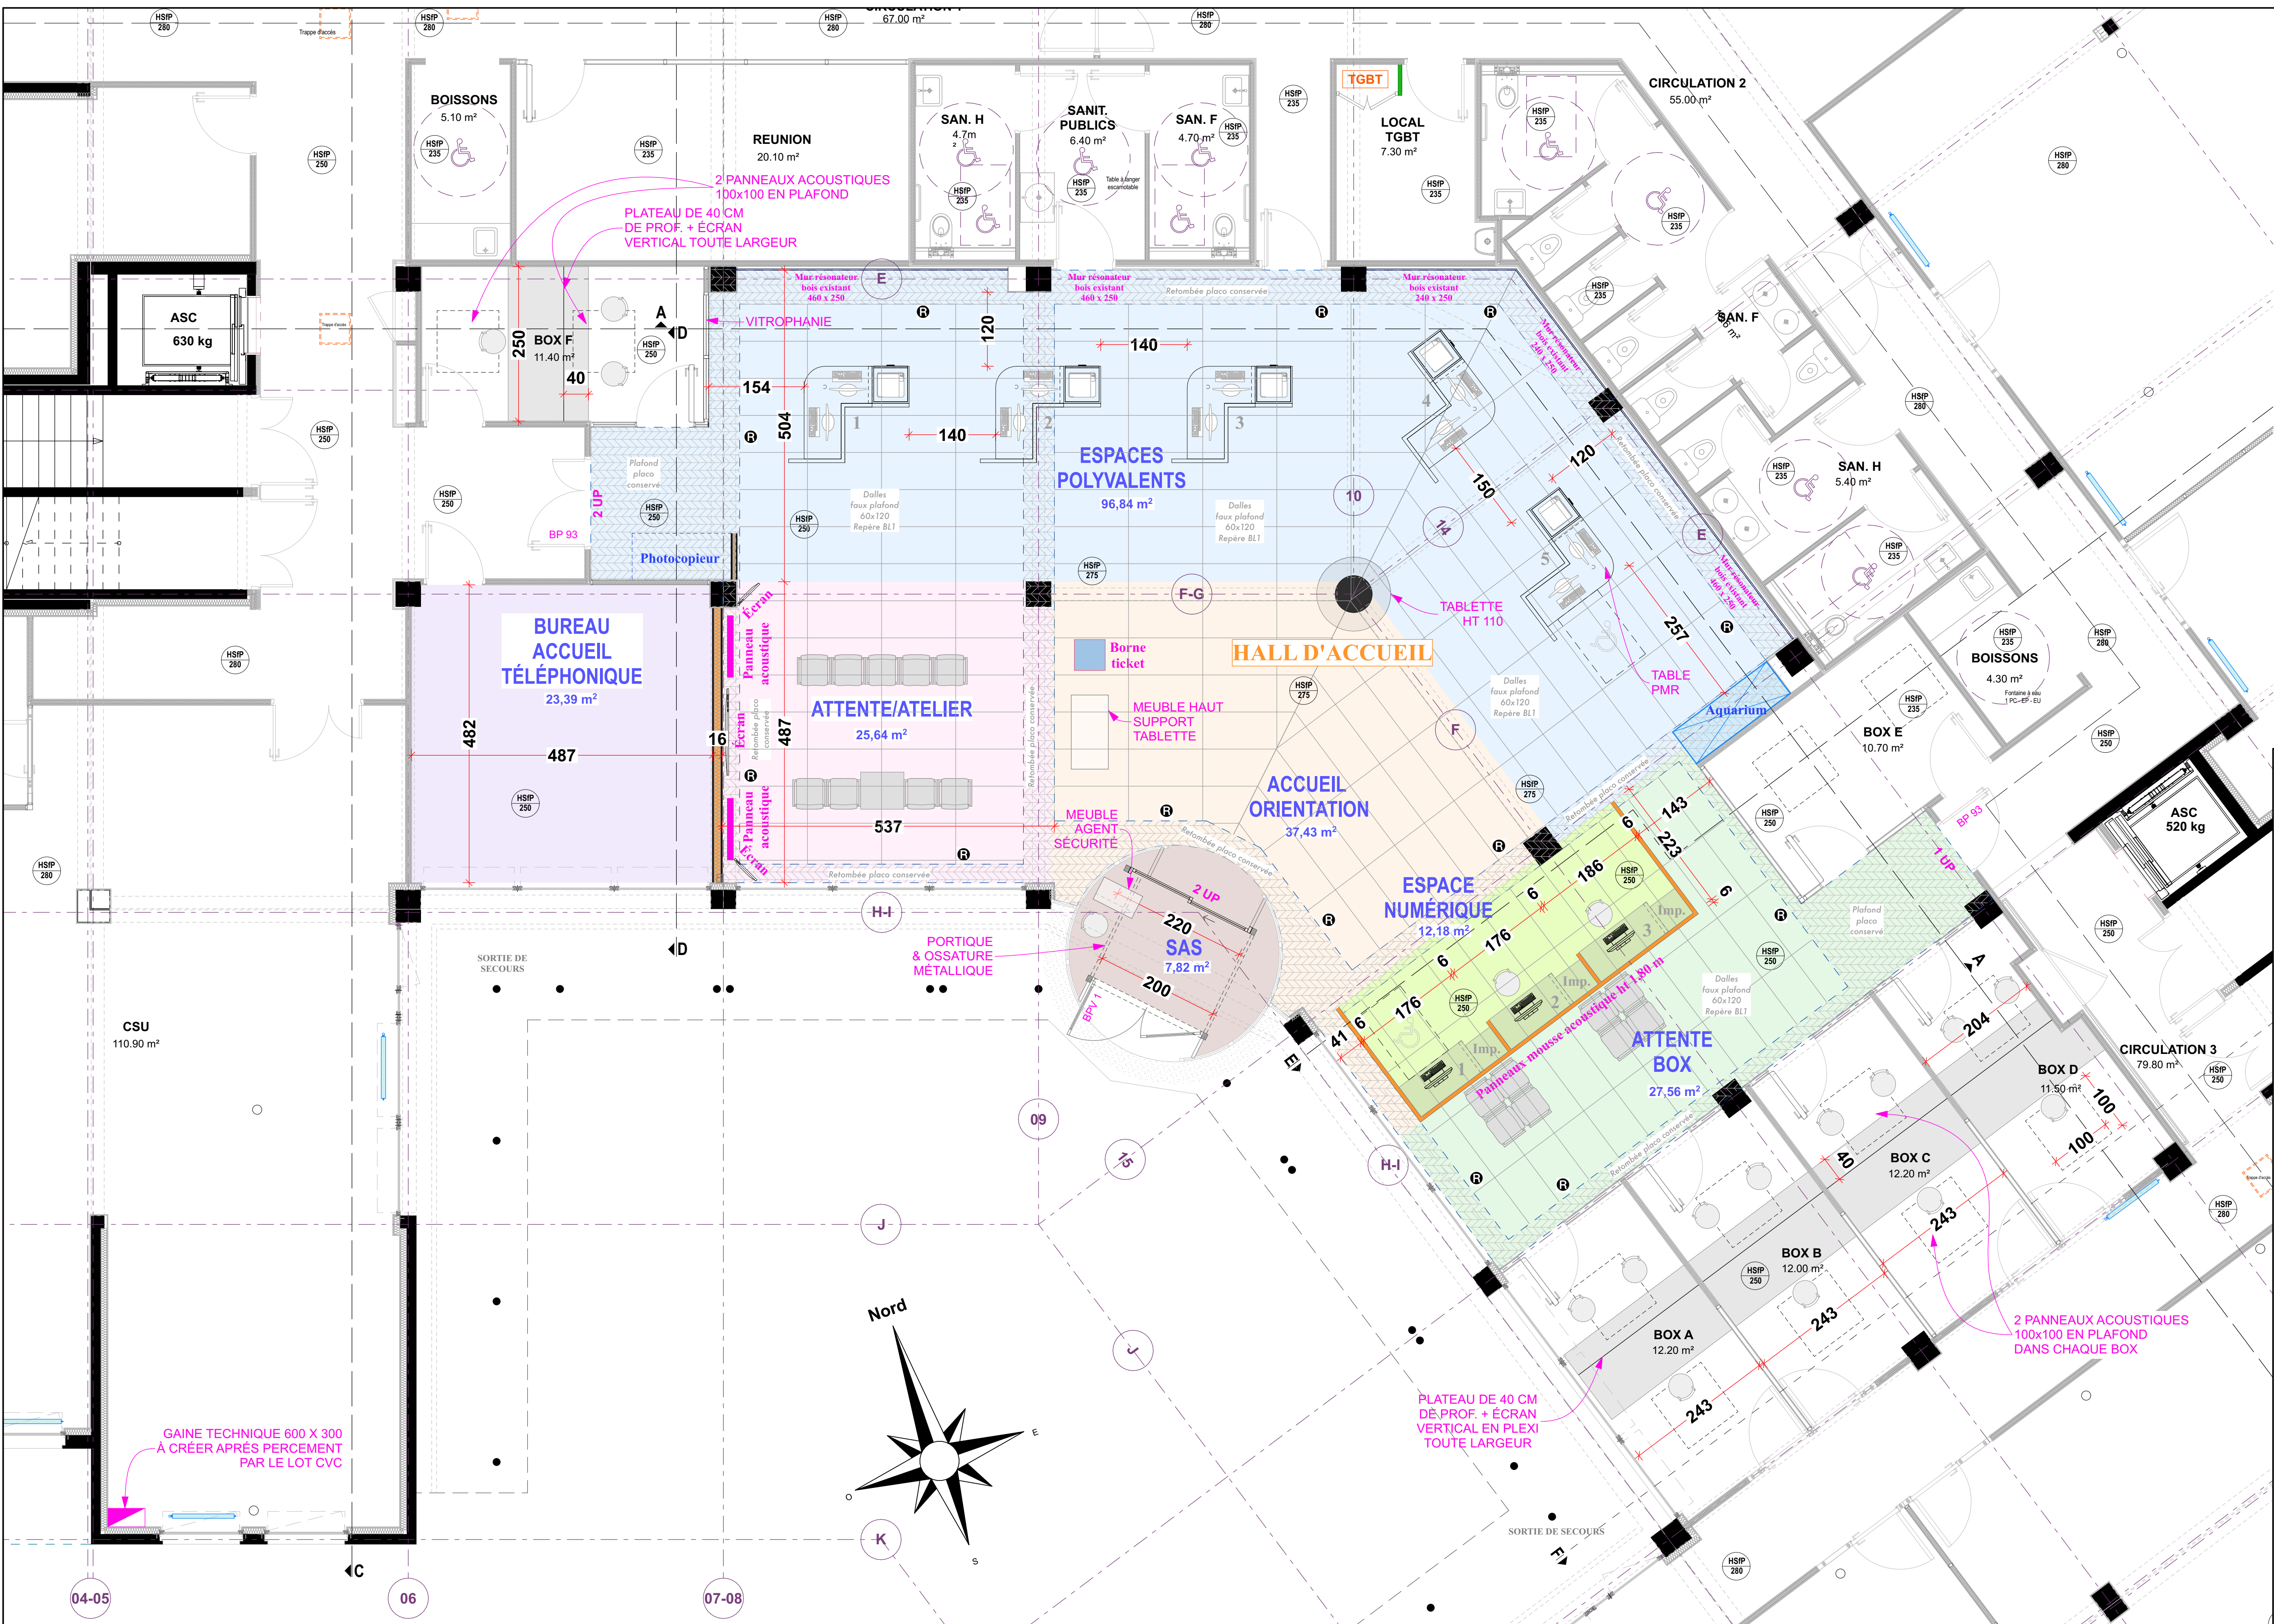

N° Dossier : 1594

SERIE ARCHITECTURE

N° Plan : P-03

MAITRE D'OUVRAGE

SIÈGE CAF

Aménagement
des espaces extérieurs
& Accueil public

4 bis, avenue du Général Leclerc
17 000 LA ROCHELLE

ESQ

APD

PC

DCE

EXE

AOR

ÉTAT PROJETÉ

Dossier de Consultation des Entreprises

Plan rdc

ECH : 1/50

DATE : 07/05/2026

Christophe DUMET
ARCHITECTE DPLG

18, rue Eugène Biraud
17 700 SURGERES
Tél : 05 46 07 57 90
dumet.archi@gmail.com

SPS
Bureau de contrôle
APAVE

BET FLUIDE
ABAAQUE

BET ACOUSTIQUE
ACOUSTEX