
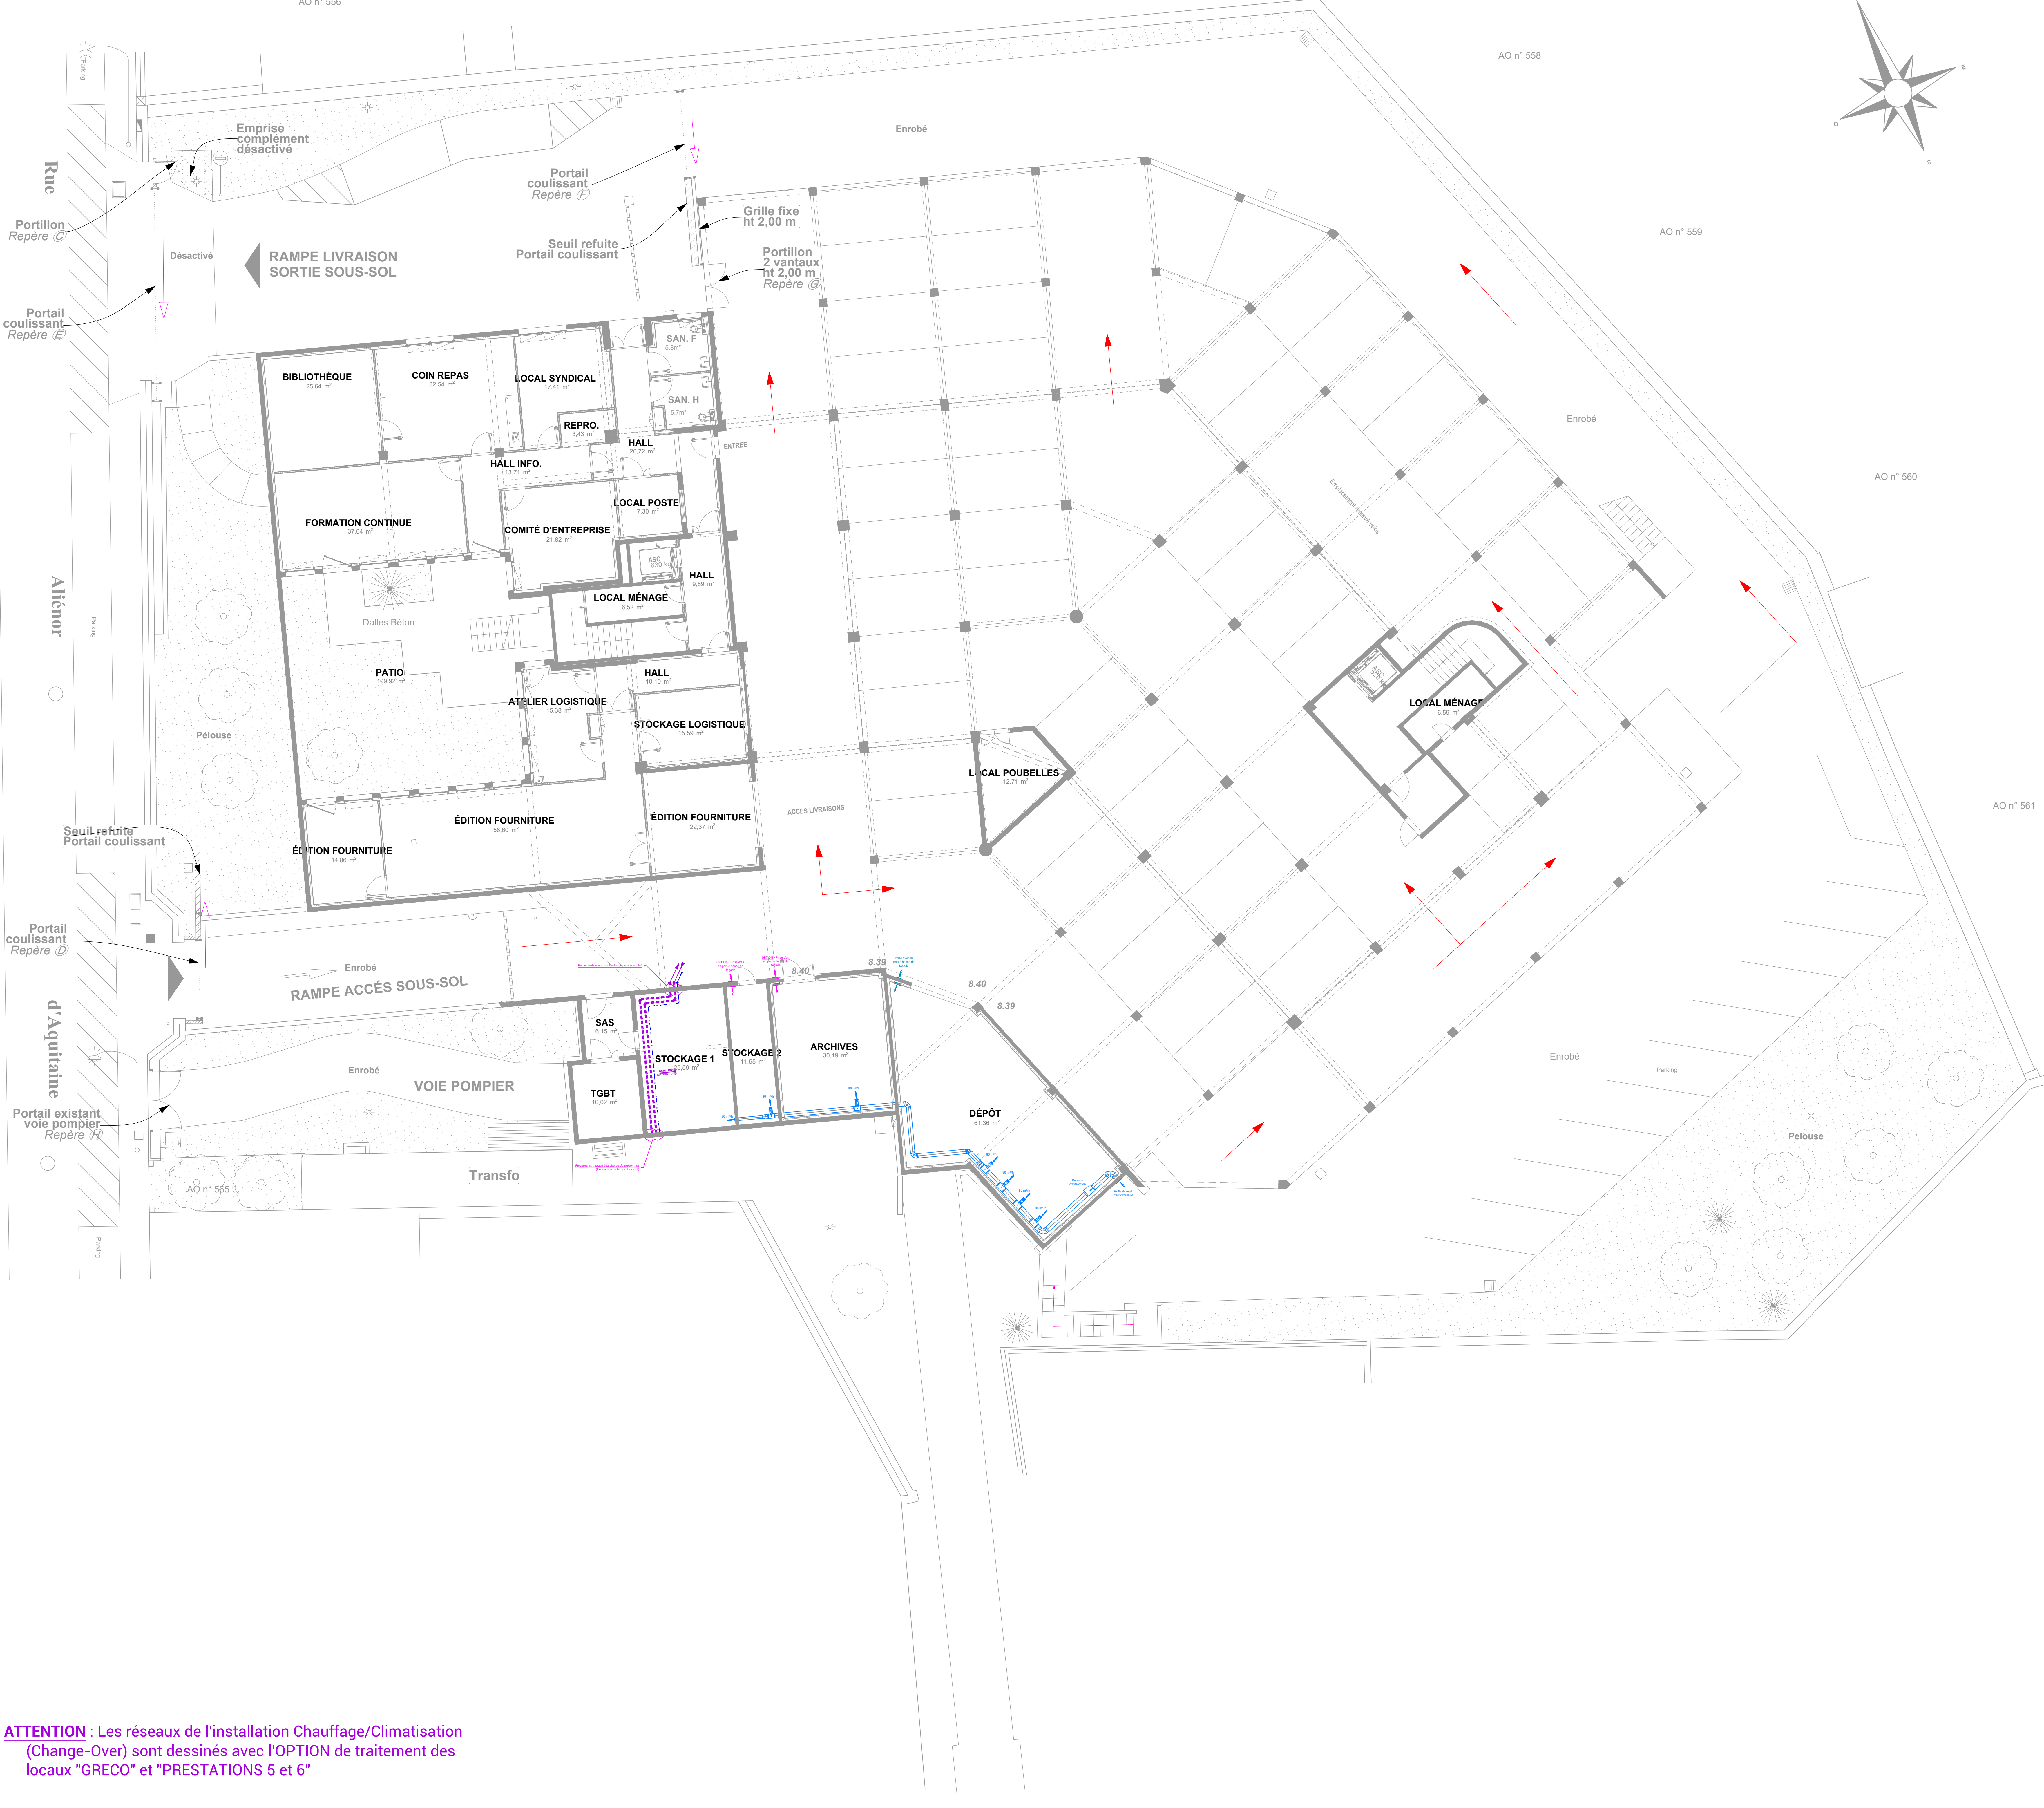


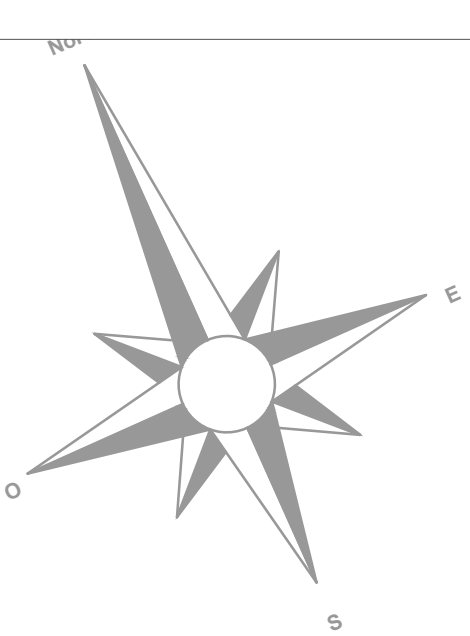

* **ATTENTION** : Les réseaux de l'installation Chauffage/Climatisation (Change-Over) sont dessinés avec l'OPTION de traitement des locaux "GRECO" et "PRESTATIONS 5 et 6"

LEGENDE - PLOMBERIE :			
Alimentation Eau Potable	— AEP —	— AEP —	— AEP —
Eau Froid Sanitaire	— EF —	— EF —	— EF —
Eau Froid Adoucie	— EFA —	— EFA —	— EFA —
Eau Chaude Sanitaire	— ECS —	— ECS —	— ECS —
Bouclage Sanitaire	— RECS —	— RECS —	— RECS —
Eaux Usées	— EU —	— EU —	— EU —
Eaux Vannes	— EV —	— EV —	— EV —
Eaux Usées + Eaux Vannes	— EU+EV —	— EU+EV —	— EU+EV —
Ventilation Primaire	— VP —	— VP —	— VP —
Eaux Pluviales	— EP —	— EP —	— EP —
Arrosage	— ARI —	— ARI —	— ARI —
RIA	— RIA —	— RIA —	— RIA —
Installations existantes	— —	— —	— —

LEGENDE - VENTILATION :		
	Circulaire	Rectangulaire
VMC		
Air Neuf		
Rejet		
Reprise		
Soufflage		
Ventilation spécifique		
Installations existantes	— —	— —

LEGENDE - CHAUFFAGE.EAU GLACEE.CLIMATISATION :		
Chauffage	— CH —	— CH —
Réseau Constant	— CST —	— CST —
Plancher Chauffant	— PCBT —	— PCBT —
Réseau Radiateurs	— RAD —	— RAD —
Réseau de chaleur	— RC —	— RC —
Eau Glacée	— EG —	— EG —
Climatisation	— CLIM —	— CLIM —
Détente Directe - 2 tubes	— DD2T —	— DD2T —
Détente Directe - 3 tubes	— DD3T —	— DD3T —
Condensats	— CDS —	— CDS —
Installations existantes	— —	— —
Installations existantes	— —	— —

LEGENDE - DIVERS :		
Gaz	— GAZ —	— GAZ —
Electricité - Régulation	— ELEC —	— REG —
Solaire	— SOL —	— SOL —
Air Comprimé	— AC —	— AC —
Fioul	— FOD —	— FOD —
Prestations exclues	— —	— —
Installations existantes	— —	— —

OPERATION

TRAVAUX ACCUEIL ET EXTERIEURS
SIEGE DE LA CAF CHARENTE MARITIME
4 BIS AVENUE DU GENERAL LECLERC
17000 LA ROCHELLE

BET Fluides:

ABAUQUE
INGENIERIE

30, rue du 18 Juin - BP 80102
17285 FOLBES-VAL-COUDRÉ
Tél. : 05 46 66 53 35
www.abauque-ingenierie.fr
contact@abauque-ingenierie.fr

Dessiné par :

Maître d'Ouvrage:

CAF de la Charente Maritime
4 Bis Avenue du Général Leclerc
17000 LA ROCHELLE

Architecte:

Christophe DUMET ARCHITECTE DPLG
18 Rue Eugène Béraud
17700 SURGERES

CHAUFFAGE VENTILATION CLIMATISATION

Phase	Lot n°	Plan n°	Indice
DCE	09	CVC 01	A

- Libellé du plan :

PLAN DES INSTALLATIONS
CHAUFFAGE VENTILATION
CLIMATISATION
RDJ

Indice	Modification(s)	Date
A	Création	29/05/26
-	-	-
-	-	-
-	-	-
-	-	-
-	-	-
Affaire	25-038	Ech. 1/50