


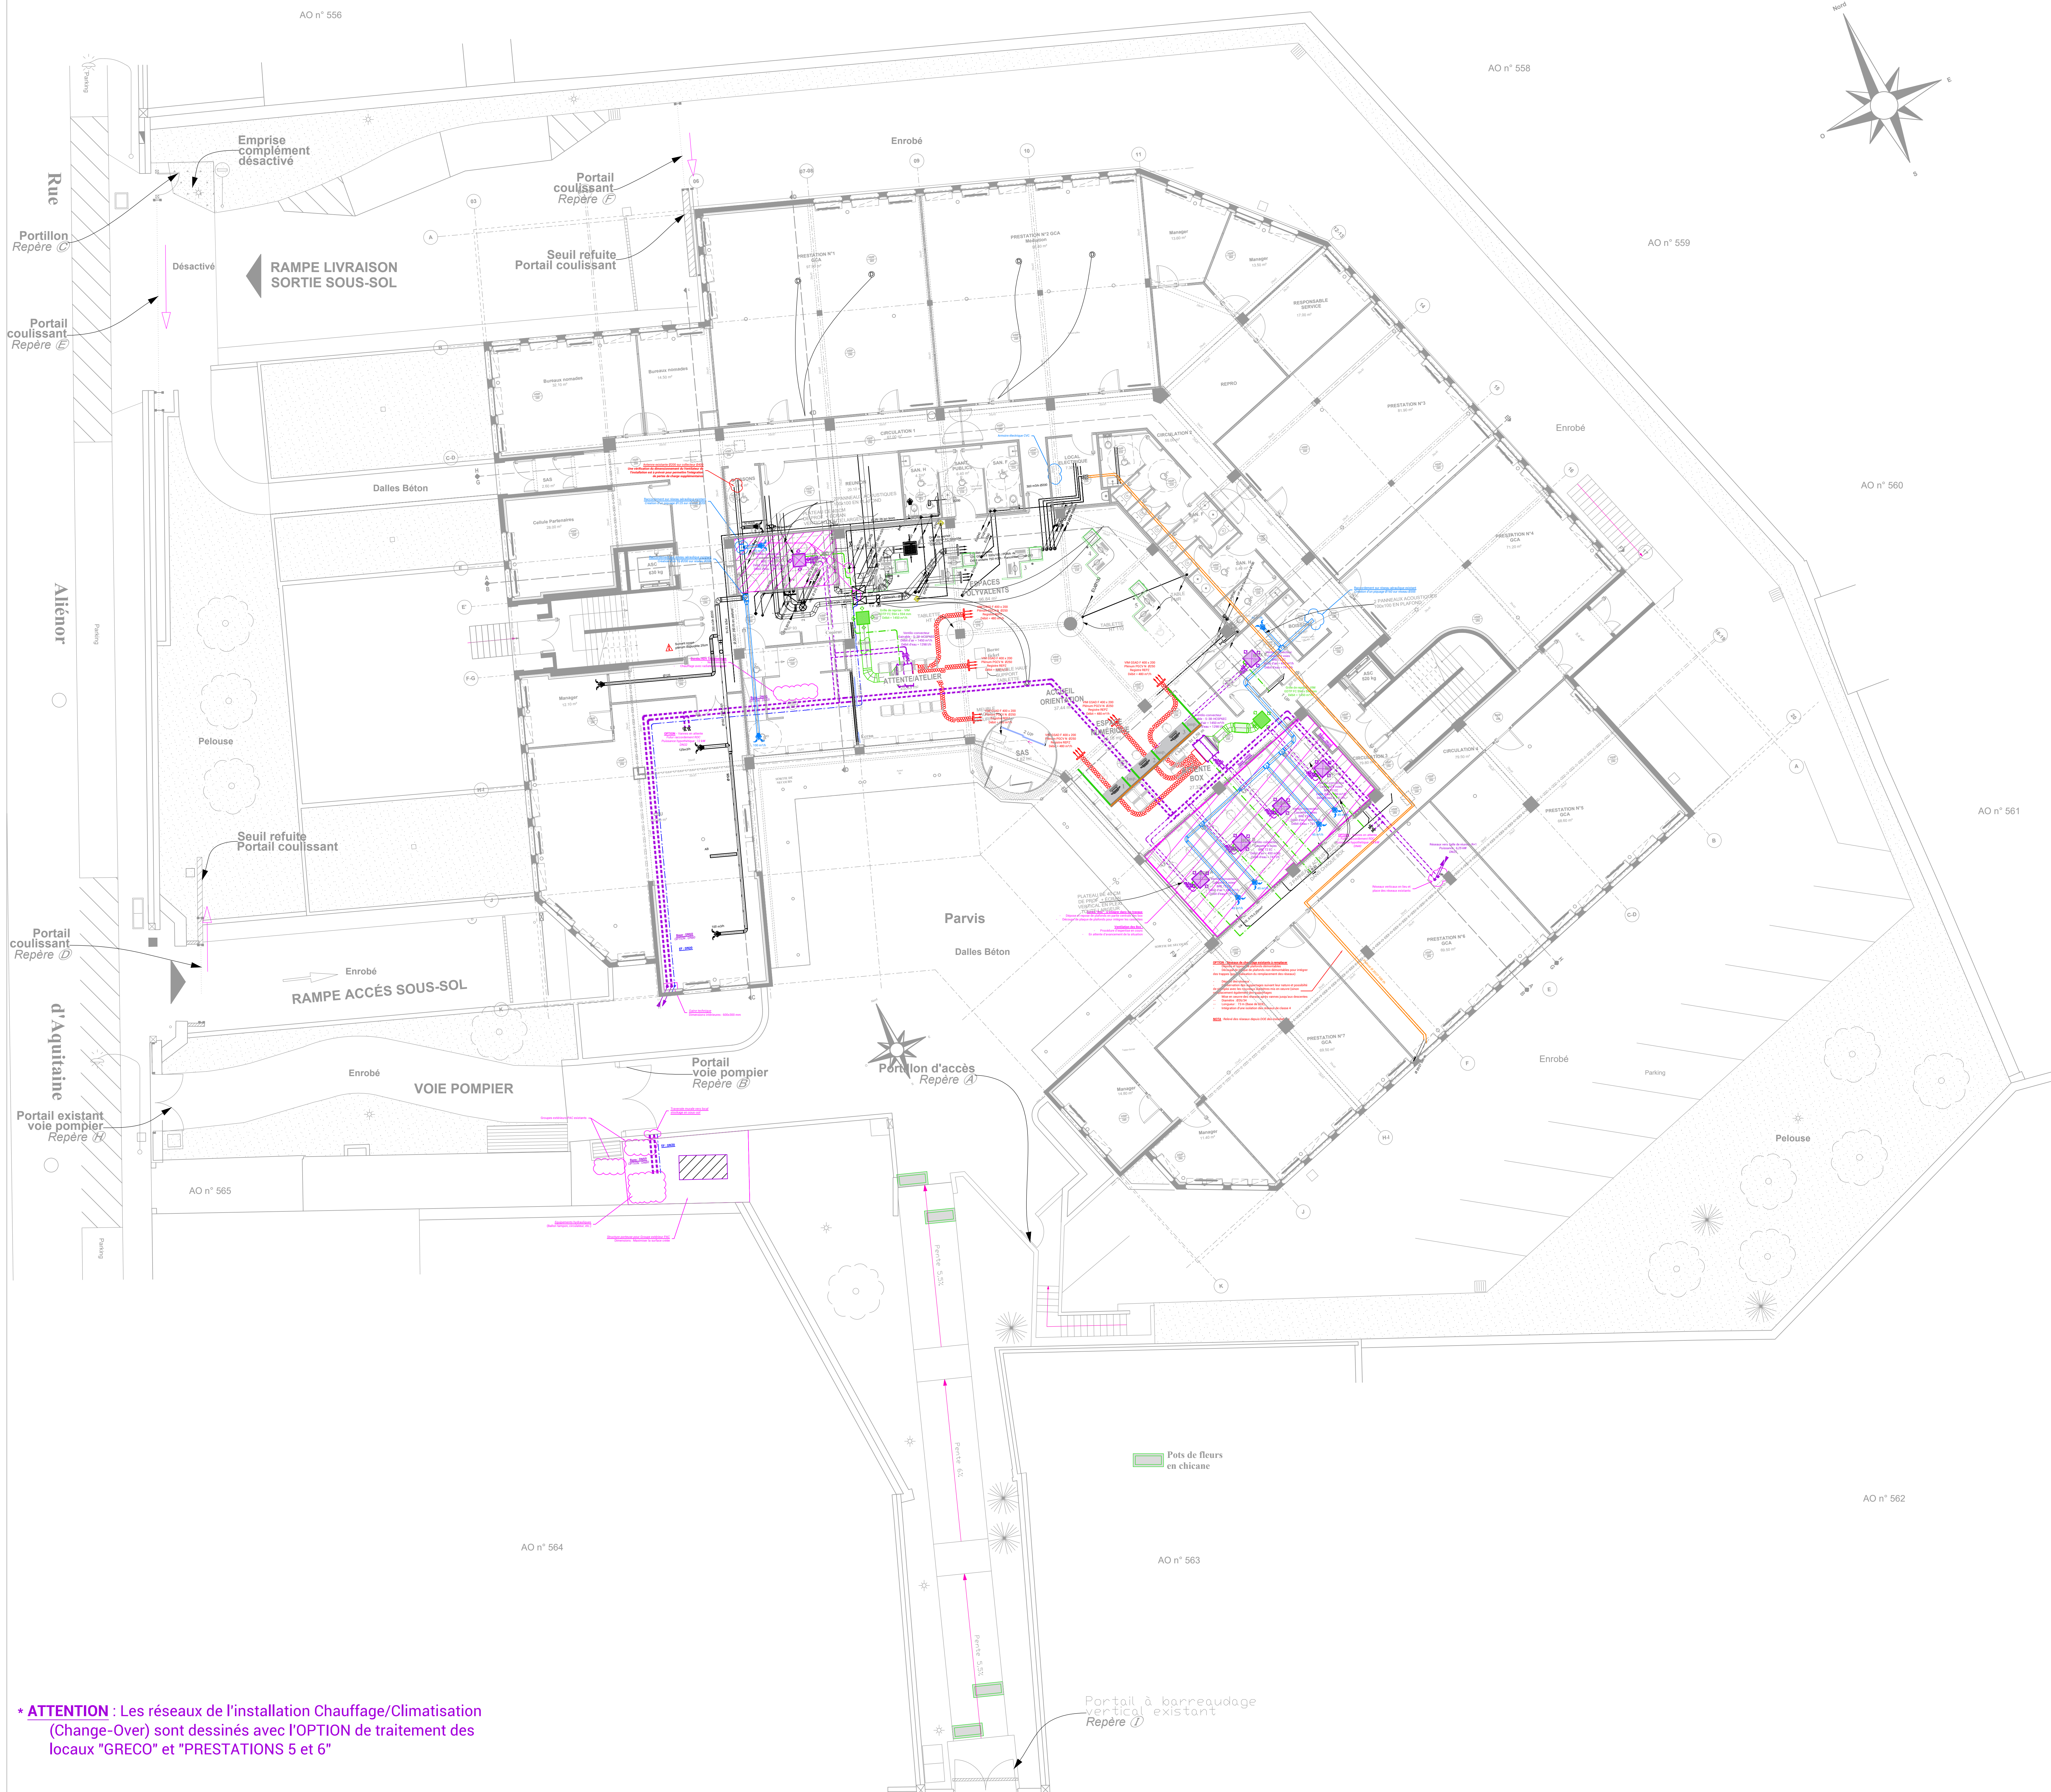

*** ATTENTION :** Les réseaux de l'installation Chauffage/Climatisation (Change-Over) sont dessinés avec l'OPTION de traitement des locaux "GRECO" et "PRESTATIONS 5 et 6"

LEGENDE - PLOMBERIE :			
Alimentation Eau Potable	AEP	AEP	AEP
Eau Froide Sanitaire	EF	EF	EF
Eau Froide Adoucie	EFA	EFA	EFA
Eau Chaude Sanitaire	ECS	ECS	ECS
Bouclage Sanitaire	RECS	RECS	RECS
Eaux Usées	EU	EU	EU
Eaux Vannes	EV	EV	EV
Eaux Usées + Eaux Vannes	EU+EV	EU+EV	EU+EV
Ventilation Primaire	VP	VP	VP
Eaux Pluviales	EP	EP	EP
Arrosage	ARI	ARI	ARI
RIA	RIA	RIA	RIA
Installations existantes			

LEGENDE - VENTILATION :		
	Circulaire	Rectangulaire
VMC		
Air Neuf		
Rejet		
Reprise		
Soufflage		
Ventilation spécifique		
Installations existantes		

LEGENDE - CHAUFFAGE.EAU GLACEE.CLIMATISATION :			
Chauffage	CH	CH	CH
Réseau Constant	CST	CST	CST
Plancher Chauffant	PCBT	PCBT	PCBT
Réseau Radiateurs	RAD	RAD	RAD
Réseau de chaleur	RC	RCU	
Eau Glacée	EG	EG	EG
Climatisation	CLIM	CLIM	CLIM
Détente Directe - 2 tubes	DD2T	DD2T	DD2T
Détente Directe - 3 tubes	DD3T	DD3T	DD3T
Condensats	CDS	CDS	CDS
Installations existantes			
Installations existantes			

LEGENDE - DIVERS :			
Gaz	GAZ	GAZ	GAZ
Electricité - Régulation	ELEC	REG	REG
Solaire	SOL	SOL	SOL
Air Comprimé	AC	AC	AC
Fioul	FOD	FOD	FOD
Prestations exclues			
Installations existantes			

OPERATION

TRAVAUX ACCUEIL ET EXTERIEURS SIEGE DE LA CAF CHARENTE MARITIME 4 BIS AVENUE DU GENERAL LECLERC 17000 LA ROCHELLE

BET Fluides:

ABAUQUE
INGENIERIE

30, rue du 18 Juin - BP 80102
17285 FUL-BORÉAUX Cedex
Tél. : 05 46 66 53 35
www.abauque-ingenierie.fr
contact@abauque-ingenierie.fr

Maître d'Ouvrage:

CAF de la Charente Maritime
4 Bis Avenue du Général Leclerc
17000 LA ROCHELLE

Architecte:

Christophe DUMET ARCHITECTE DPLG
18 Rue Eugène Biraud
17700 SURGERES

Dessiné par :

RR

CHAUFFAGE VENTILATION CLIMATISATION

Phase	Lot n°	Plan n°	Indice
DCE	09	CVC 02	A

Libellé du plan :

PLAN DES INSTALLATIONS CHAUFFAGE VENTILATION CLIMATISATION RDC

Indice	Modification(s)	Date
A	Création	29/05/26
-	-	-
-	-	-
-	-	-
-	-	-
-	-	-
Affaire	25-038	Ech. 1/50