


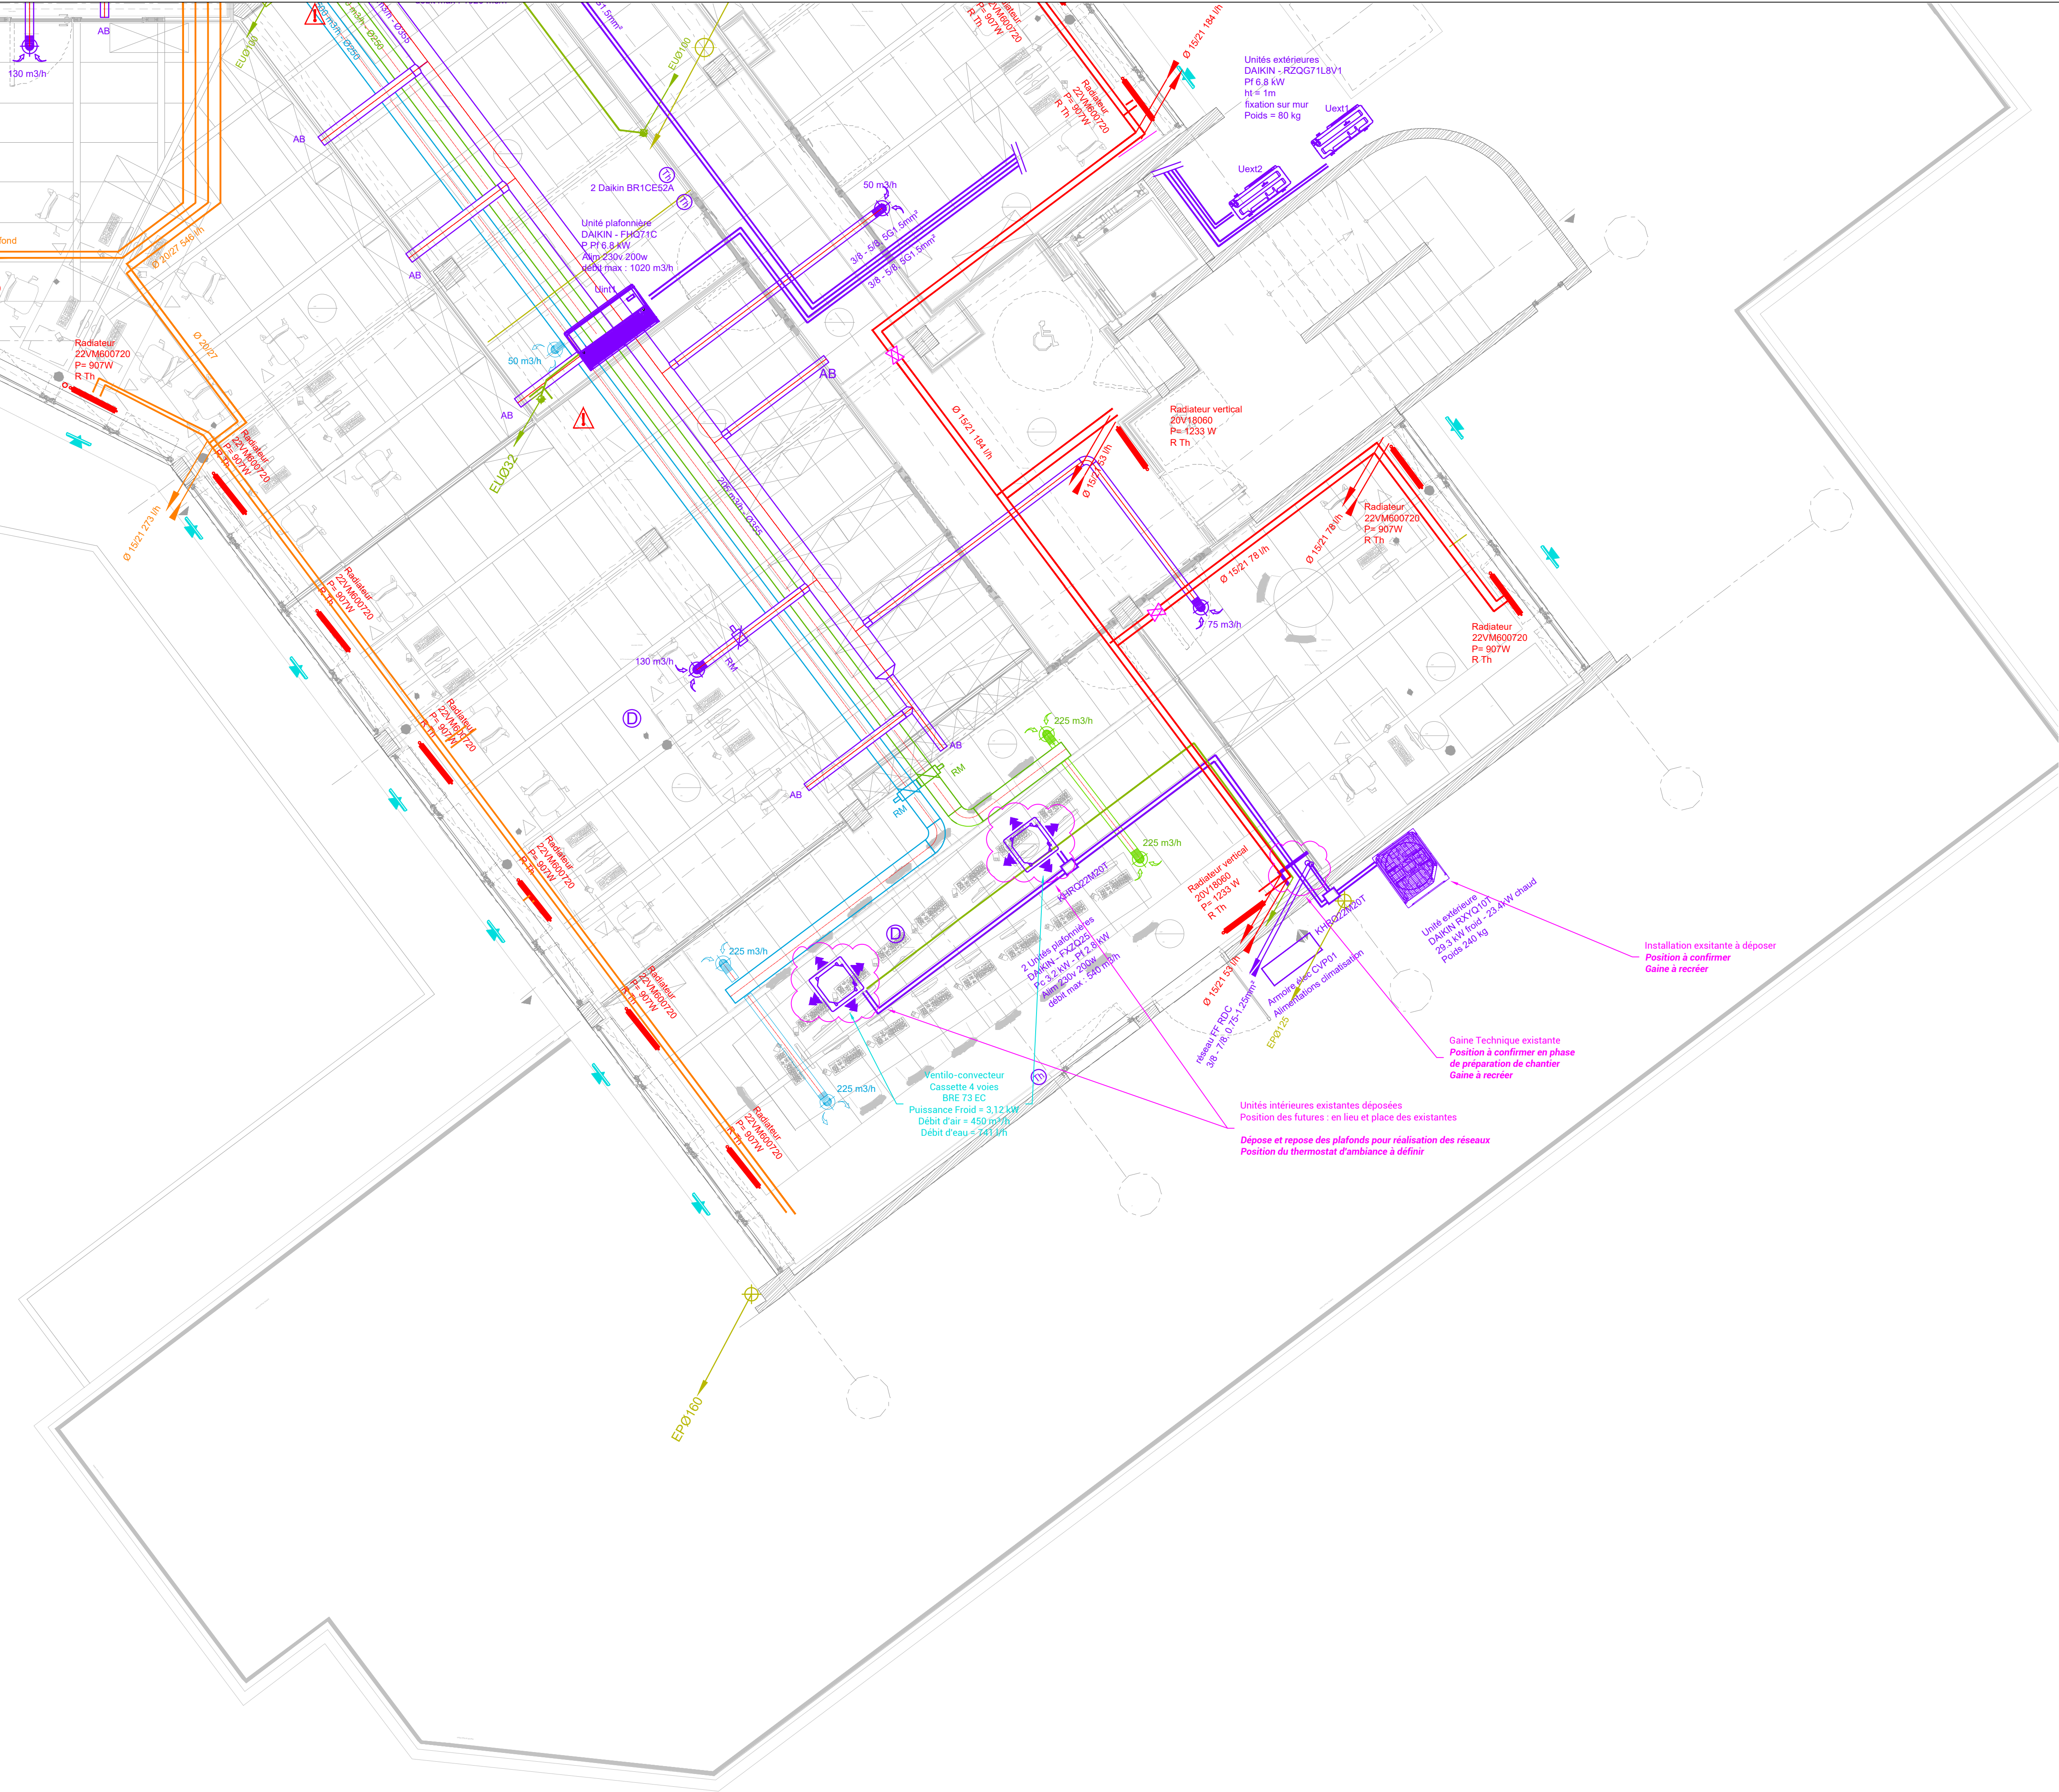

- * Les plans sont les plans DOE des installations fluides du bâtiment
- * Seules les annotations en Magenta sont à prendre en compte sur ce plan

OPERATION

TRAVAUX ACCUEIL ET EXTERIEURS
SIEGE DE LA CAF CHARENTE MARITIME
4 BIS AVENUE DU GENERAL LECLERC
17000 LA ROCHELLE

BET Fluides:

Maitre d'Ouvrage:

ABAQUE

INGÉNIERIE

LA ROCHELLE

30, rue du 18 Juin - BP 80102
17285 PUILBOREAU Cedex
Tel. : 05.46.66.53.35
www.abaque-ingenierie.fr
contact@abaque-ingenierie.fr

Architecte:

Dessiné par :

RR

Christophe DUMET ARCHITECTE DPLG
18 Rue Eugène Biraud
17700 SURGERES

CHAUFFAGE VENTILATION CLIMATISATION

Phase
DCE

Lot n°
09

Plan n°
CVC 03

Indice
A

-

Libellé du plan :

PLAN DES INSTALLATIONS
CHAUFFAGE VENTILATION
CLIMATISATION
R+1

Indice	Modification(s)	Date
A	Création	29/05/26
-	-	-
-	-	-
-	-	-
-	-	-
-	-	-

Affaire

25-038

Ech.

1/50