


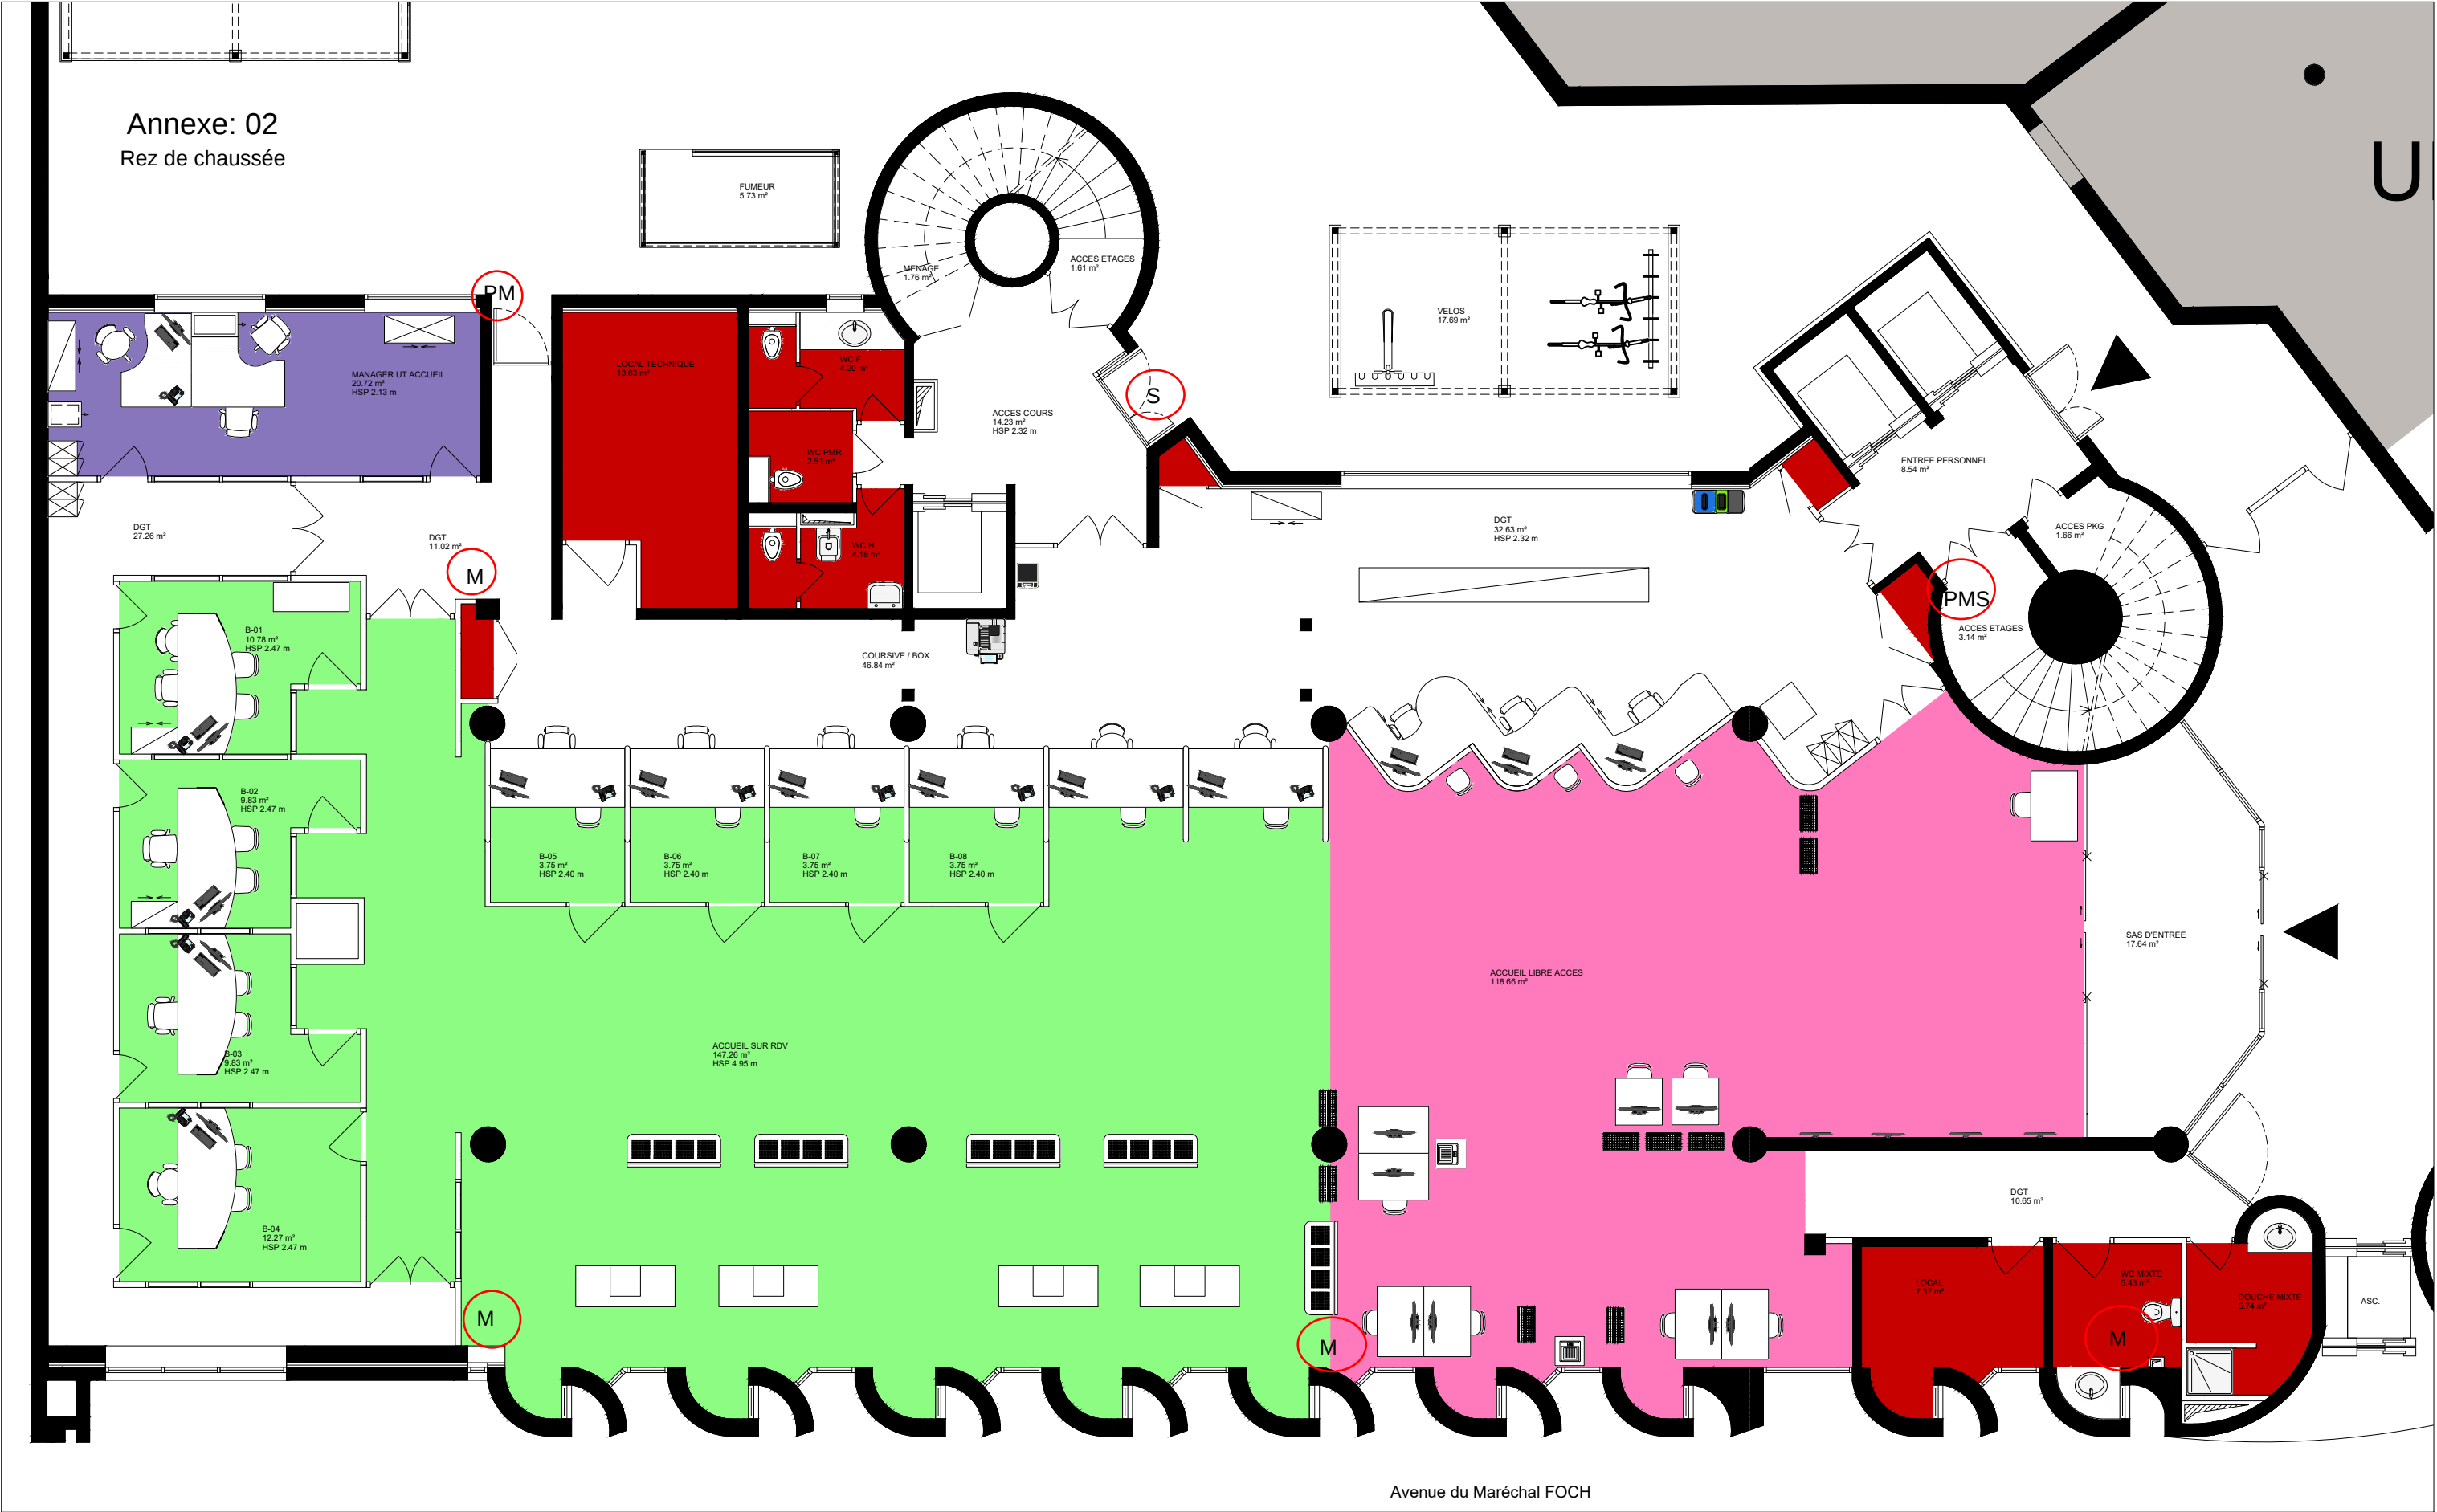

EXISTANT

Agence de **VALENCIENNES** - 29 Place de la république - 59 300 VA

Légende

- BP / Coworking / Télétravail
- Espaces Polyvalents
- Pause Détente Restauration

- Accueil sur Rdv
- Accueil sans Rdv
- Stocks Réserves Archives
- Espaces Techniques

- Externe
- Locaux IRP
- Médecine du Travail
- Espaces vacants

- DAP
- COM
- DRIP
- DFC
- DG
- DAR
- DSU
- DDT

Plan	RDC	Phase	ESQ
Echelle	Sans *	Indice	A
Dessinateur	CD	Date	Oct. 2025



* Le format papier ne permet pas une bonne lisibilité du plan avec une échelle standard