


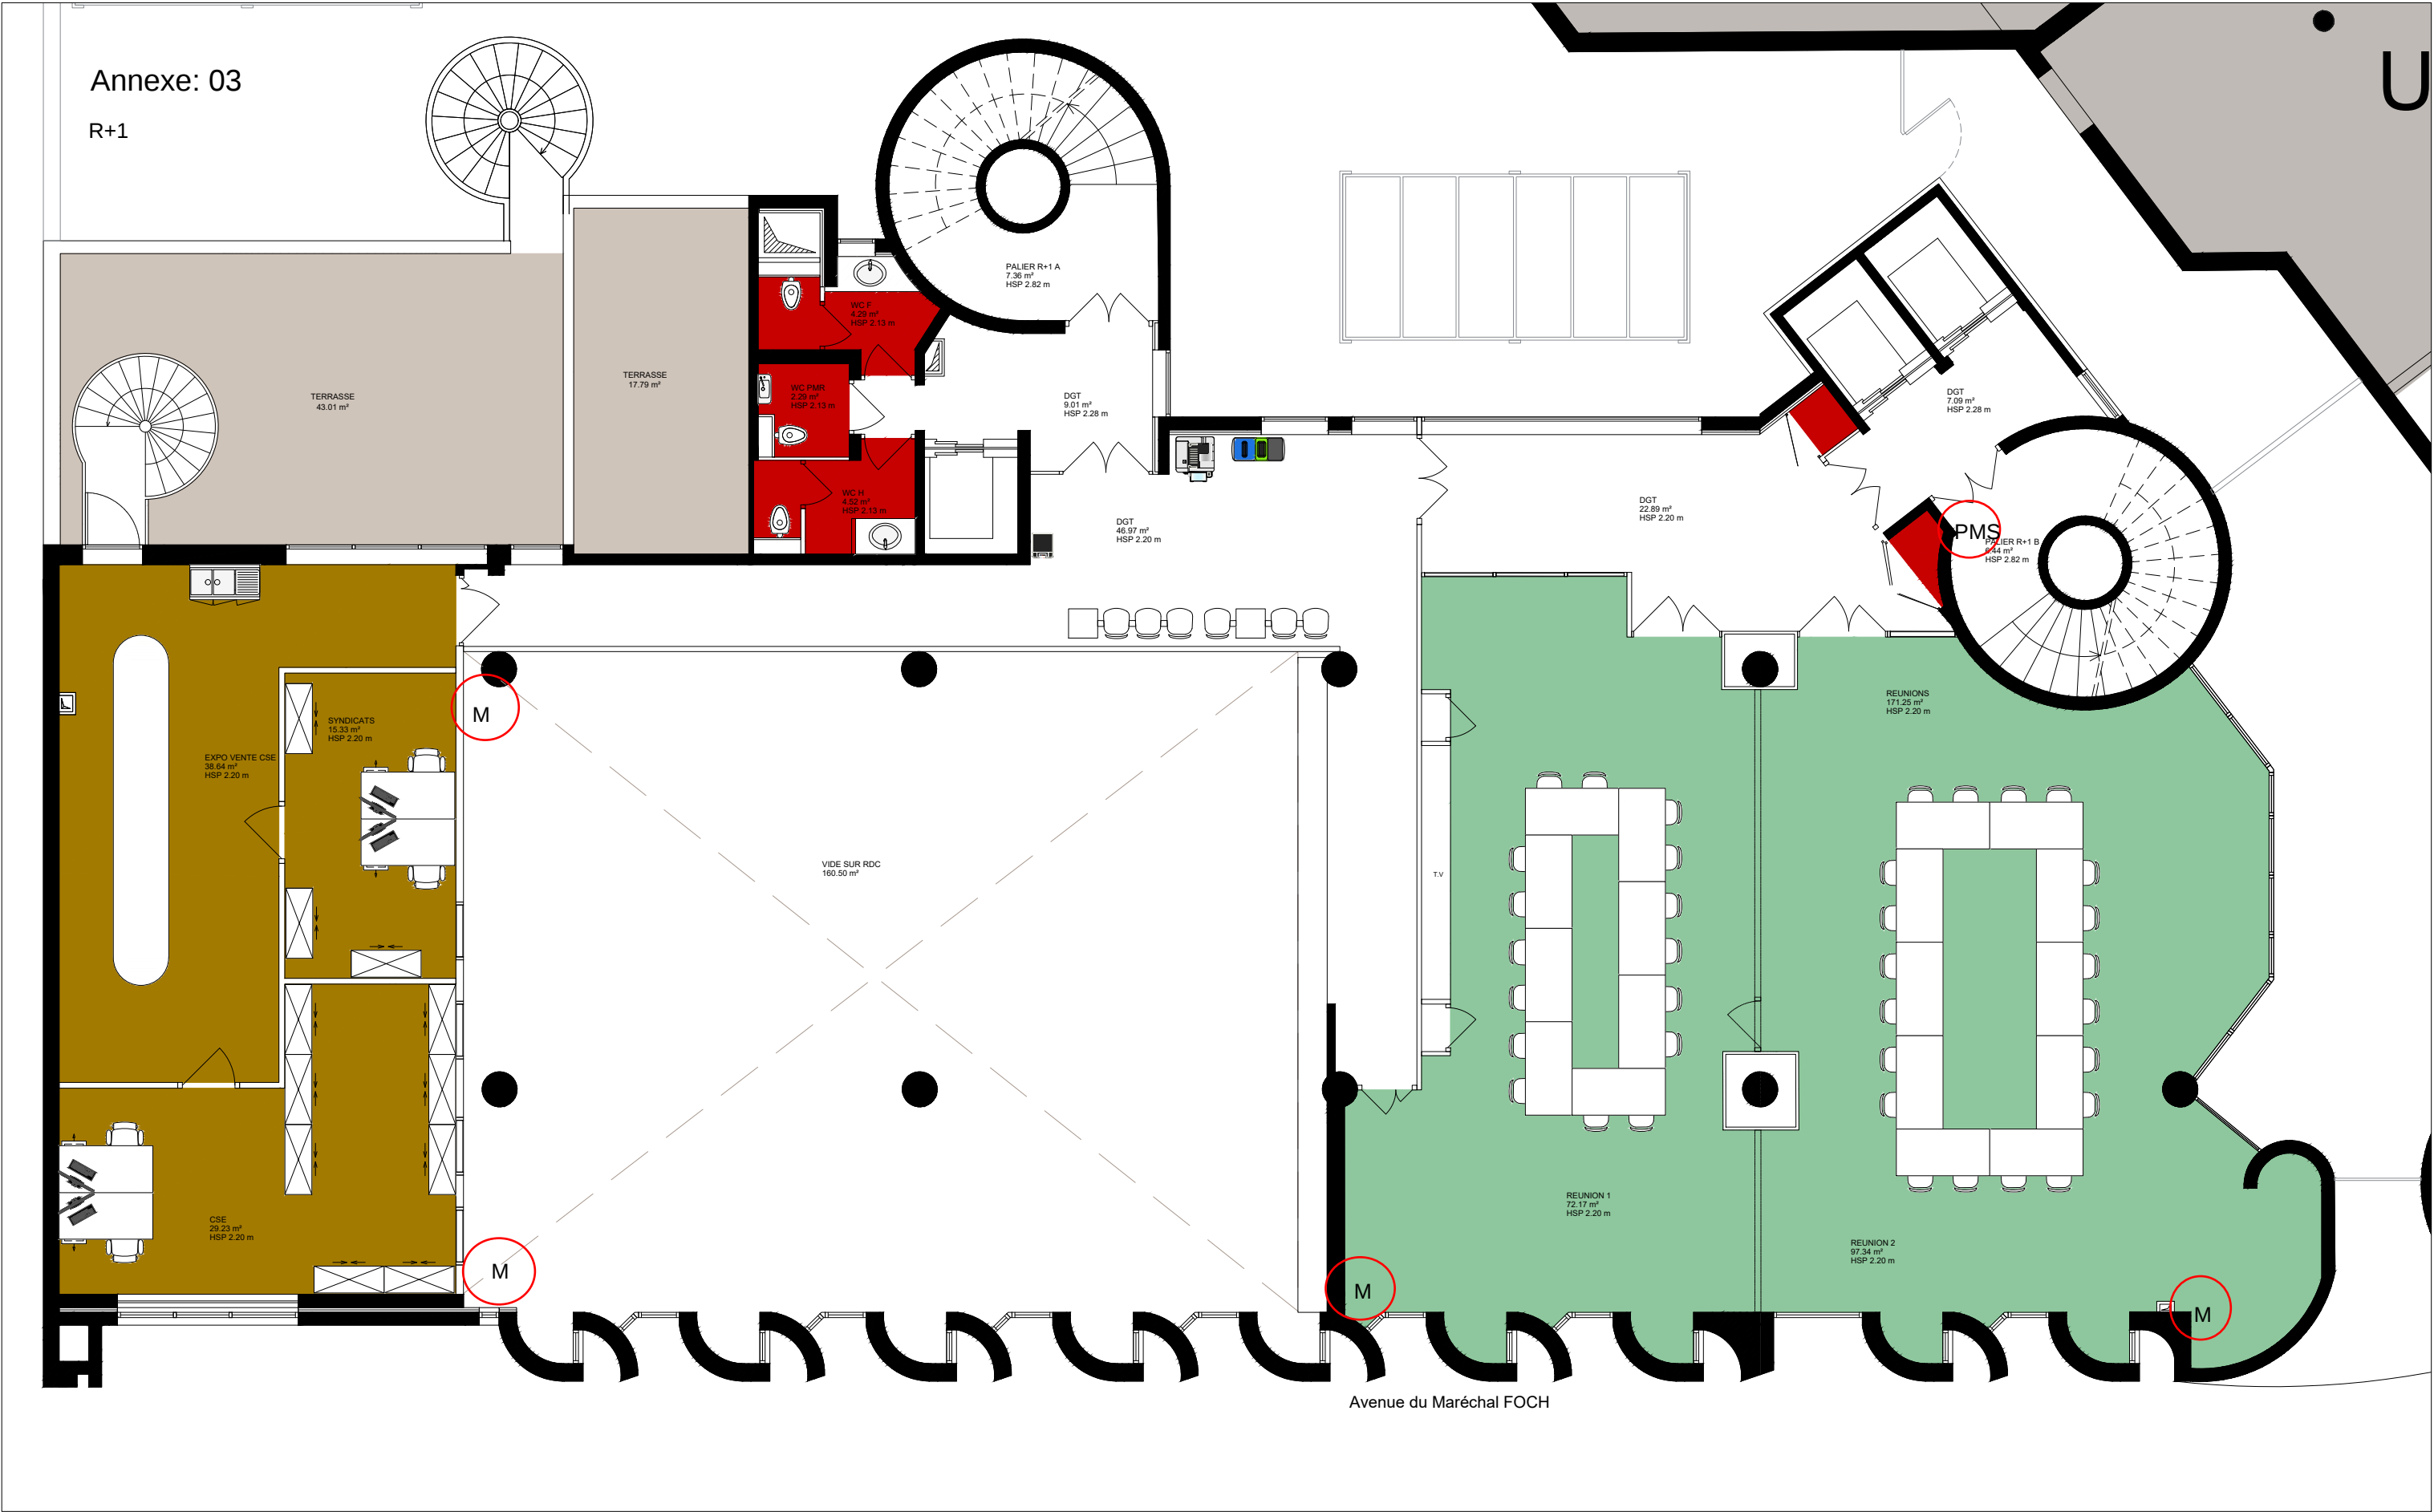

EXISTANT

Agence de **VALENCIENNES** - 29 Place de la république - 59 300 VA

Légende

- | | | | | |
|------------------------------|--------------------------|---------------------|------|-----|
| BP / Coworking / Télétravail | Accueil sur Rdv | Externe | DAP | DG |
| Espaces Polyvalents | Accueil sans Rdv | Locaux IRP | COM | DAR |
| Pause Détente Restauration | Stocks Réserves Archives | Médecine du Travail | DRIP | DSU |
| | Espaces Techniques | Espaces vacants | DFC | DDT |

Plan	R+1	Phase	ESQ
Echelle	Sans *	Indice	A
Dessinateur	CD	Date	Avril 2025

* Le format papier ne permet pas une bonne lisibilité du plan avec une échelle standard