

DIRECTION DE
L'ESPACE PUBLIC

ECLAIRAGE PUBLIC

Nantes
Métropole

COMMUNE : NANTES

Dessiné par :		Entreprise : VDN		Visa CUN	
Echelle : 1/200		Réalisé le :		Visa CUN	
Système de projection		Modifications		Signature	
Rivoli	Folio	Date	Recollement	Nom	Signature
4514	05/05	A 17/01/95		GOBIN	
CC47		B 06/12/17	Information du Plan	D.BAUNY	
RUE JEAN POULAIN		C			
		D			



Légende réseau EP :

5.32

5.36

5.62

EP-Detect

5.32

5.36

5.62

Classe A

non repéré

ou

non repéré


Classe B

non repéré


ou

non repéré

Classe C

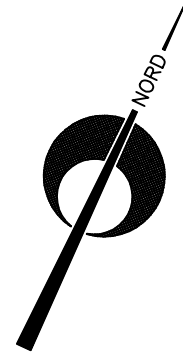

VOIR PLAN EP
RUE JEAN POULAIN
RIV: 109_4514_04-05

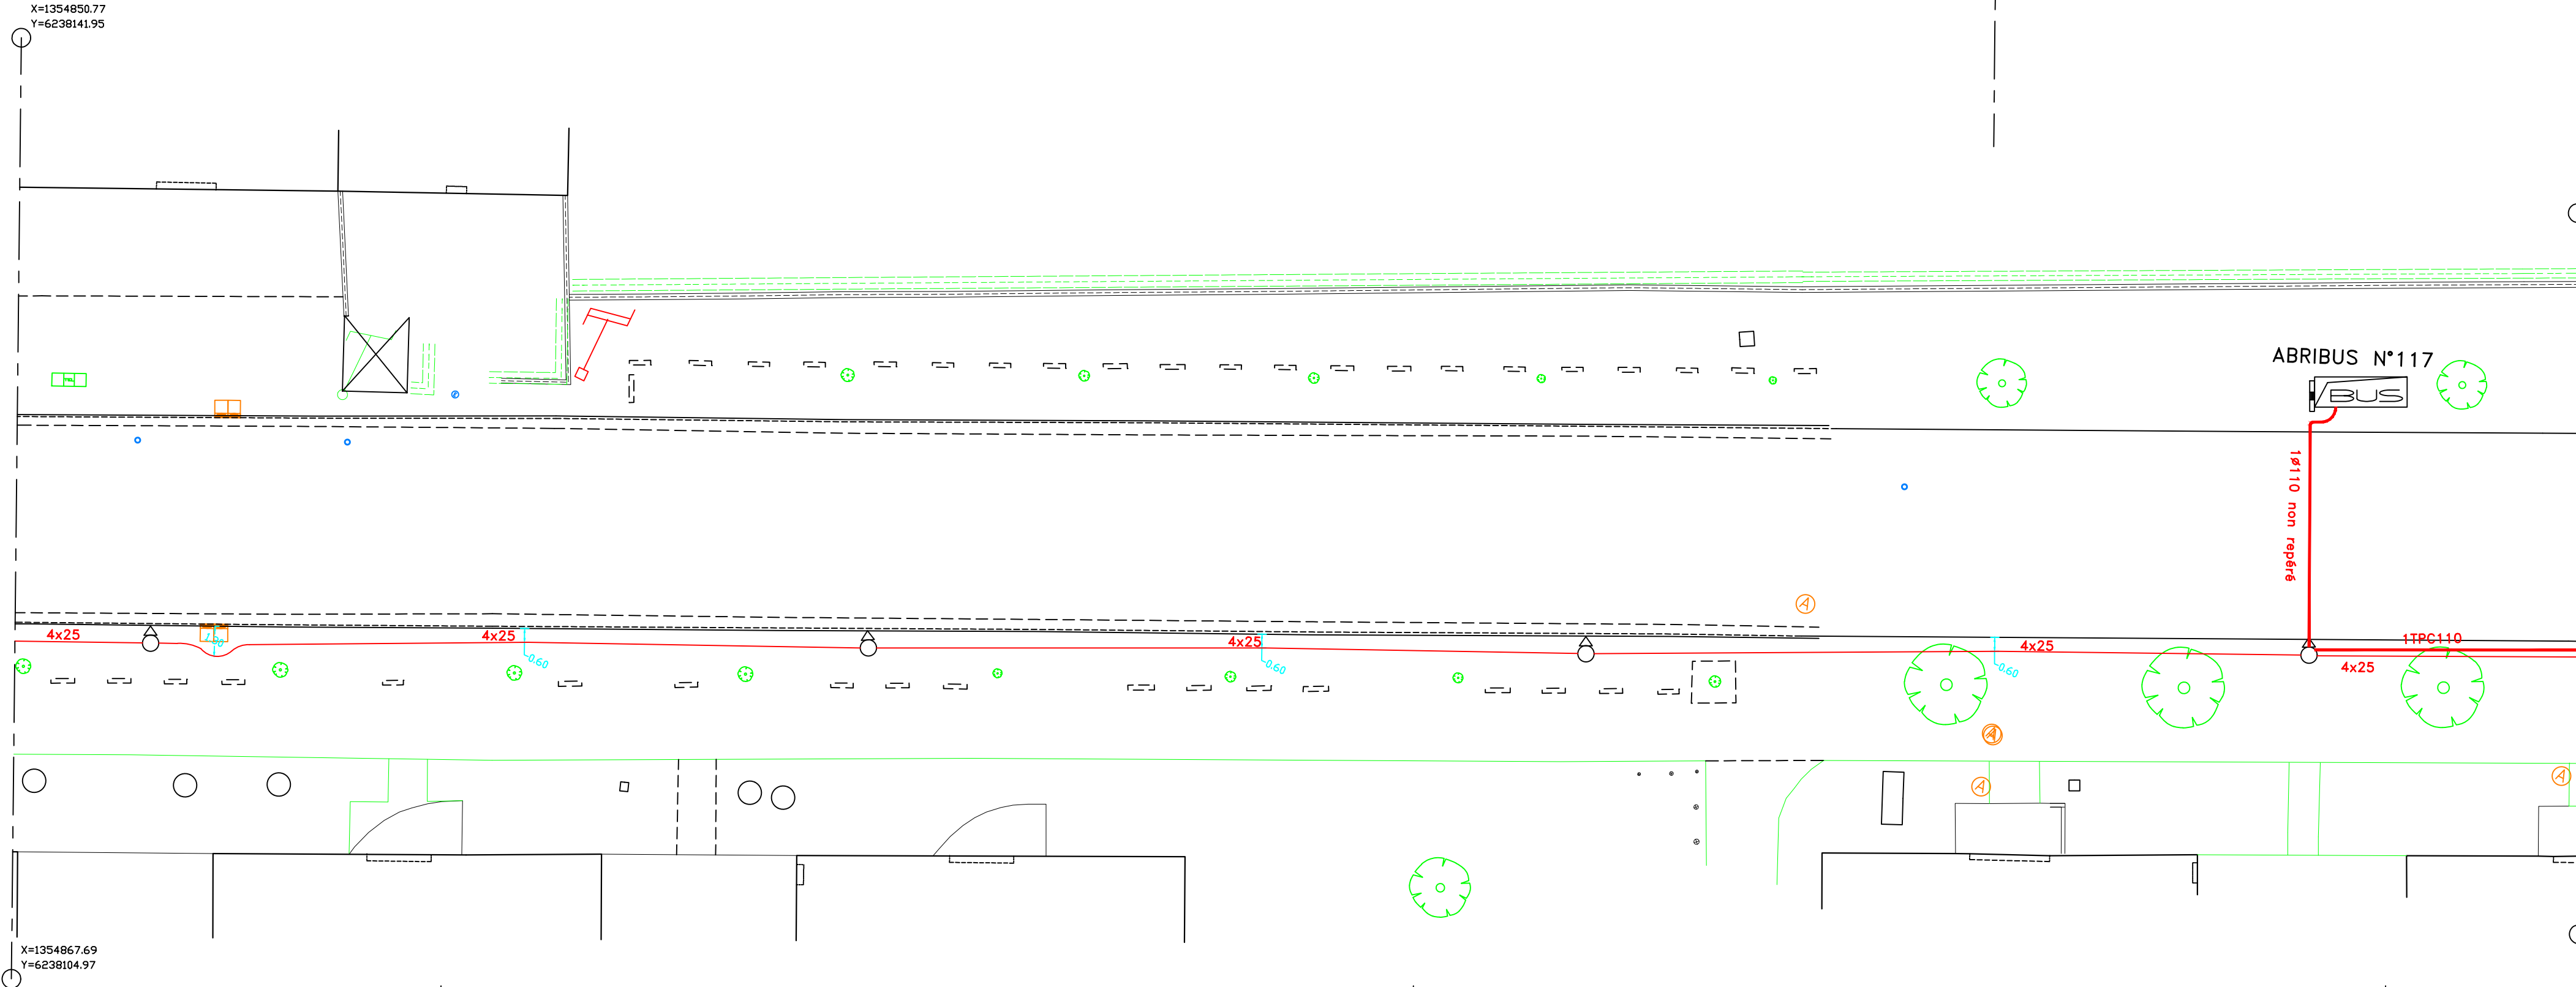

VOIR PLAN EP
RUE DES RENARDS
RIV: 109_7215_01-10

SCHEMA DE CABLAGE

