

DIRECTION DE
L'ESPACE PUBLIC

ECLAIRAGE PUBLIC

Nantes Métropole

COMMUNE : NANTES

Rivoli

4771

Folio

03/03

Système de projection

CC47

Dessiné par :

Echelle : 1/200

Date

A 10/01/72

B 07/12/17

Entreprise : VDN

Réalisation

le : 10/01/1972

Modifications

Visa Entreprise

Nom

Signature

Visa CUN

Nom

Signature

Informatisation du Plan

NM

D



Légende réseau EP :

5.32

5.36

5.62

5.32

5.36

5.62

5.32



5.36

5.62

Classe A

Classe B

Classe C

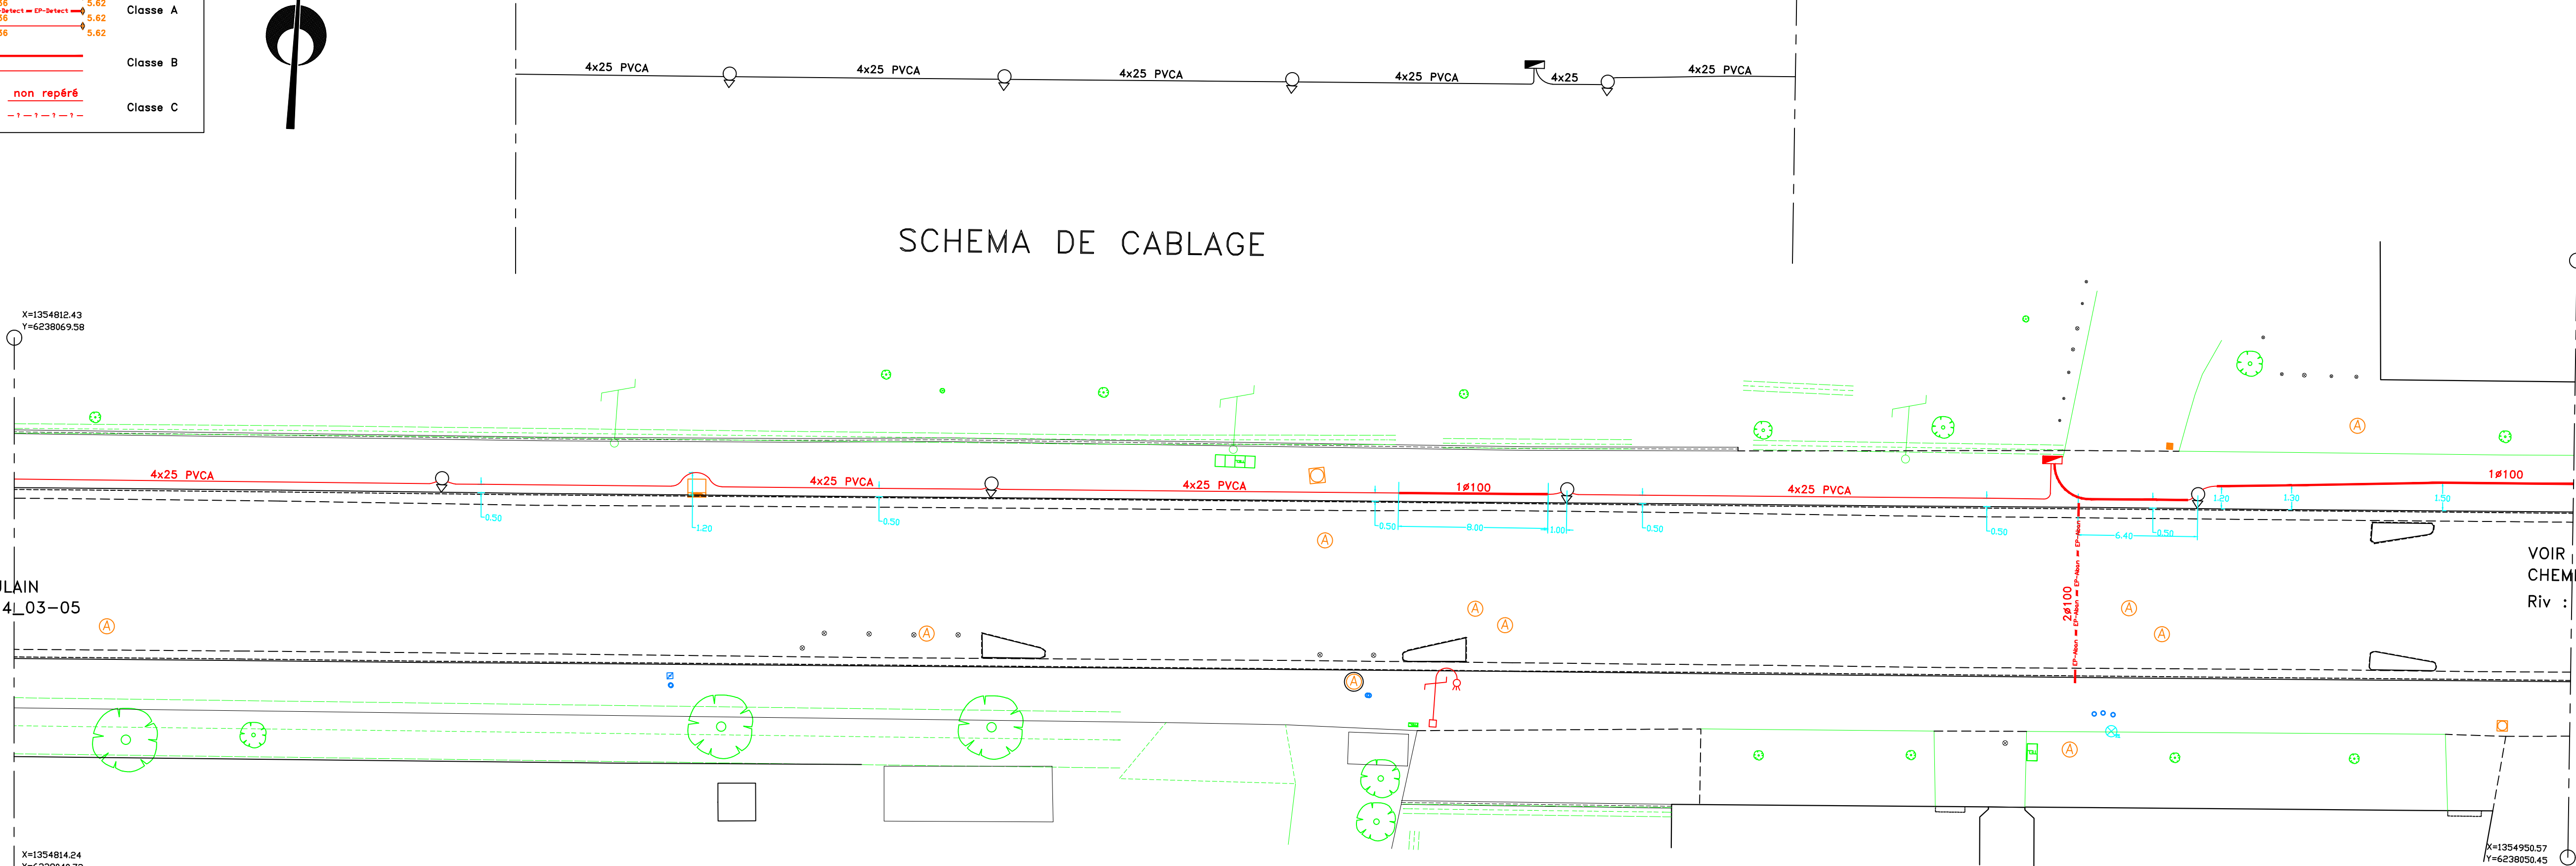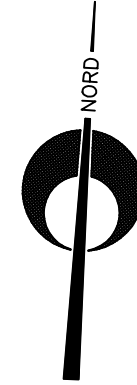

VOIR PLAN EP
RUE JEAN POULAIN
Riv : 109_4514_03-05

VOIR PLAN EP
CHEMIN DES LANDES
Riv : 109_4771_02-03