ECLAIRAGE PUBLIC

DIRECTION DE L'ESPACE PUBLIC

Nantes Métropole

Dessiné par : RB	Entreprise : V D N	
Echelle : 1/200	Réalisé le : 10/99	
Date	Modifications	
A 29/11/99		
B		
C		
D		

Entreprise	Visa Entreprise		Visa CUN	
	Nom	Signature	Nom	Signature
SPIETRINDEL	MOREAU		POGU	

COMMUNE : NANTES

Rivoli	Folio	Système de projection
7919	01/01	CC47

RUE SIMONE LE MOIGNE

SCHEMA DE CABLAGE

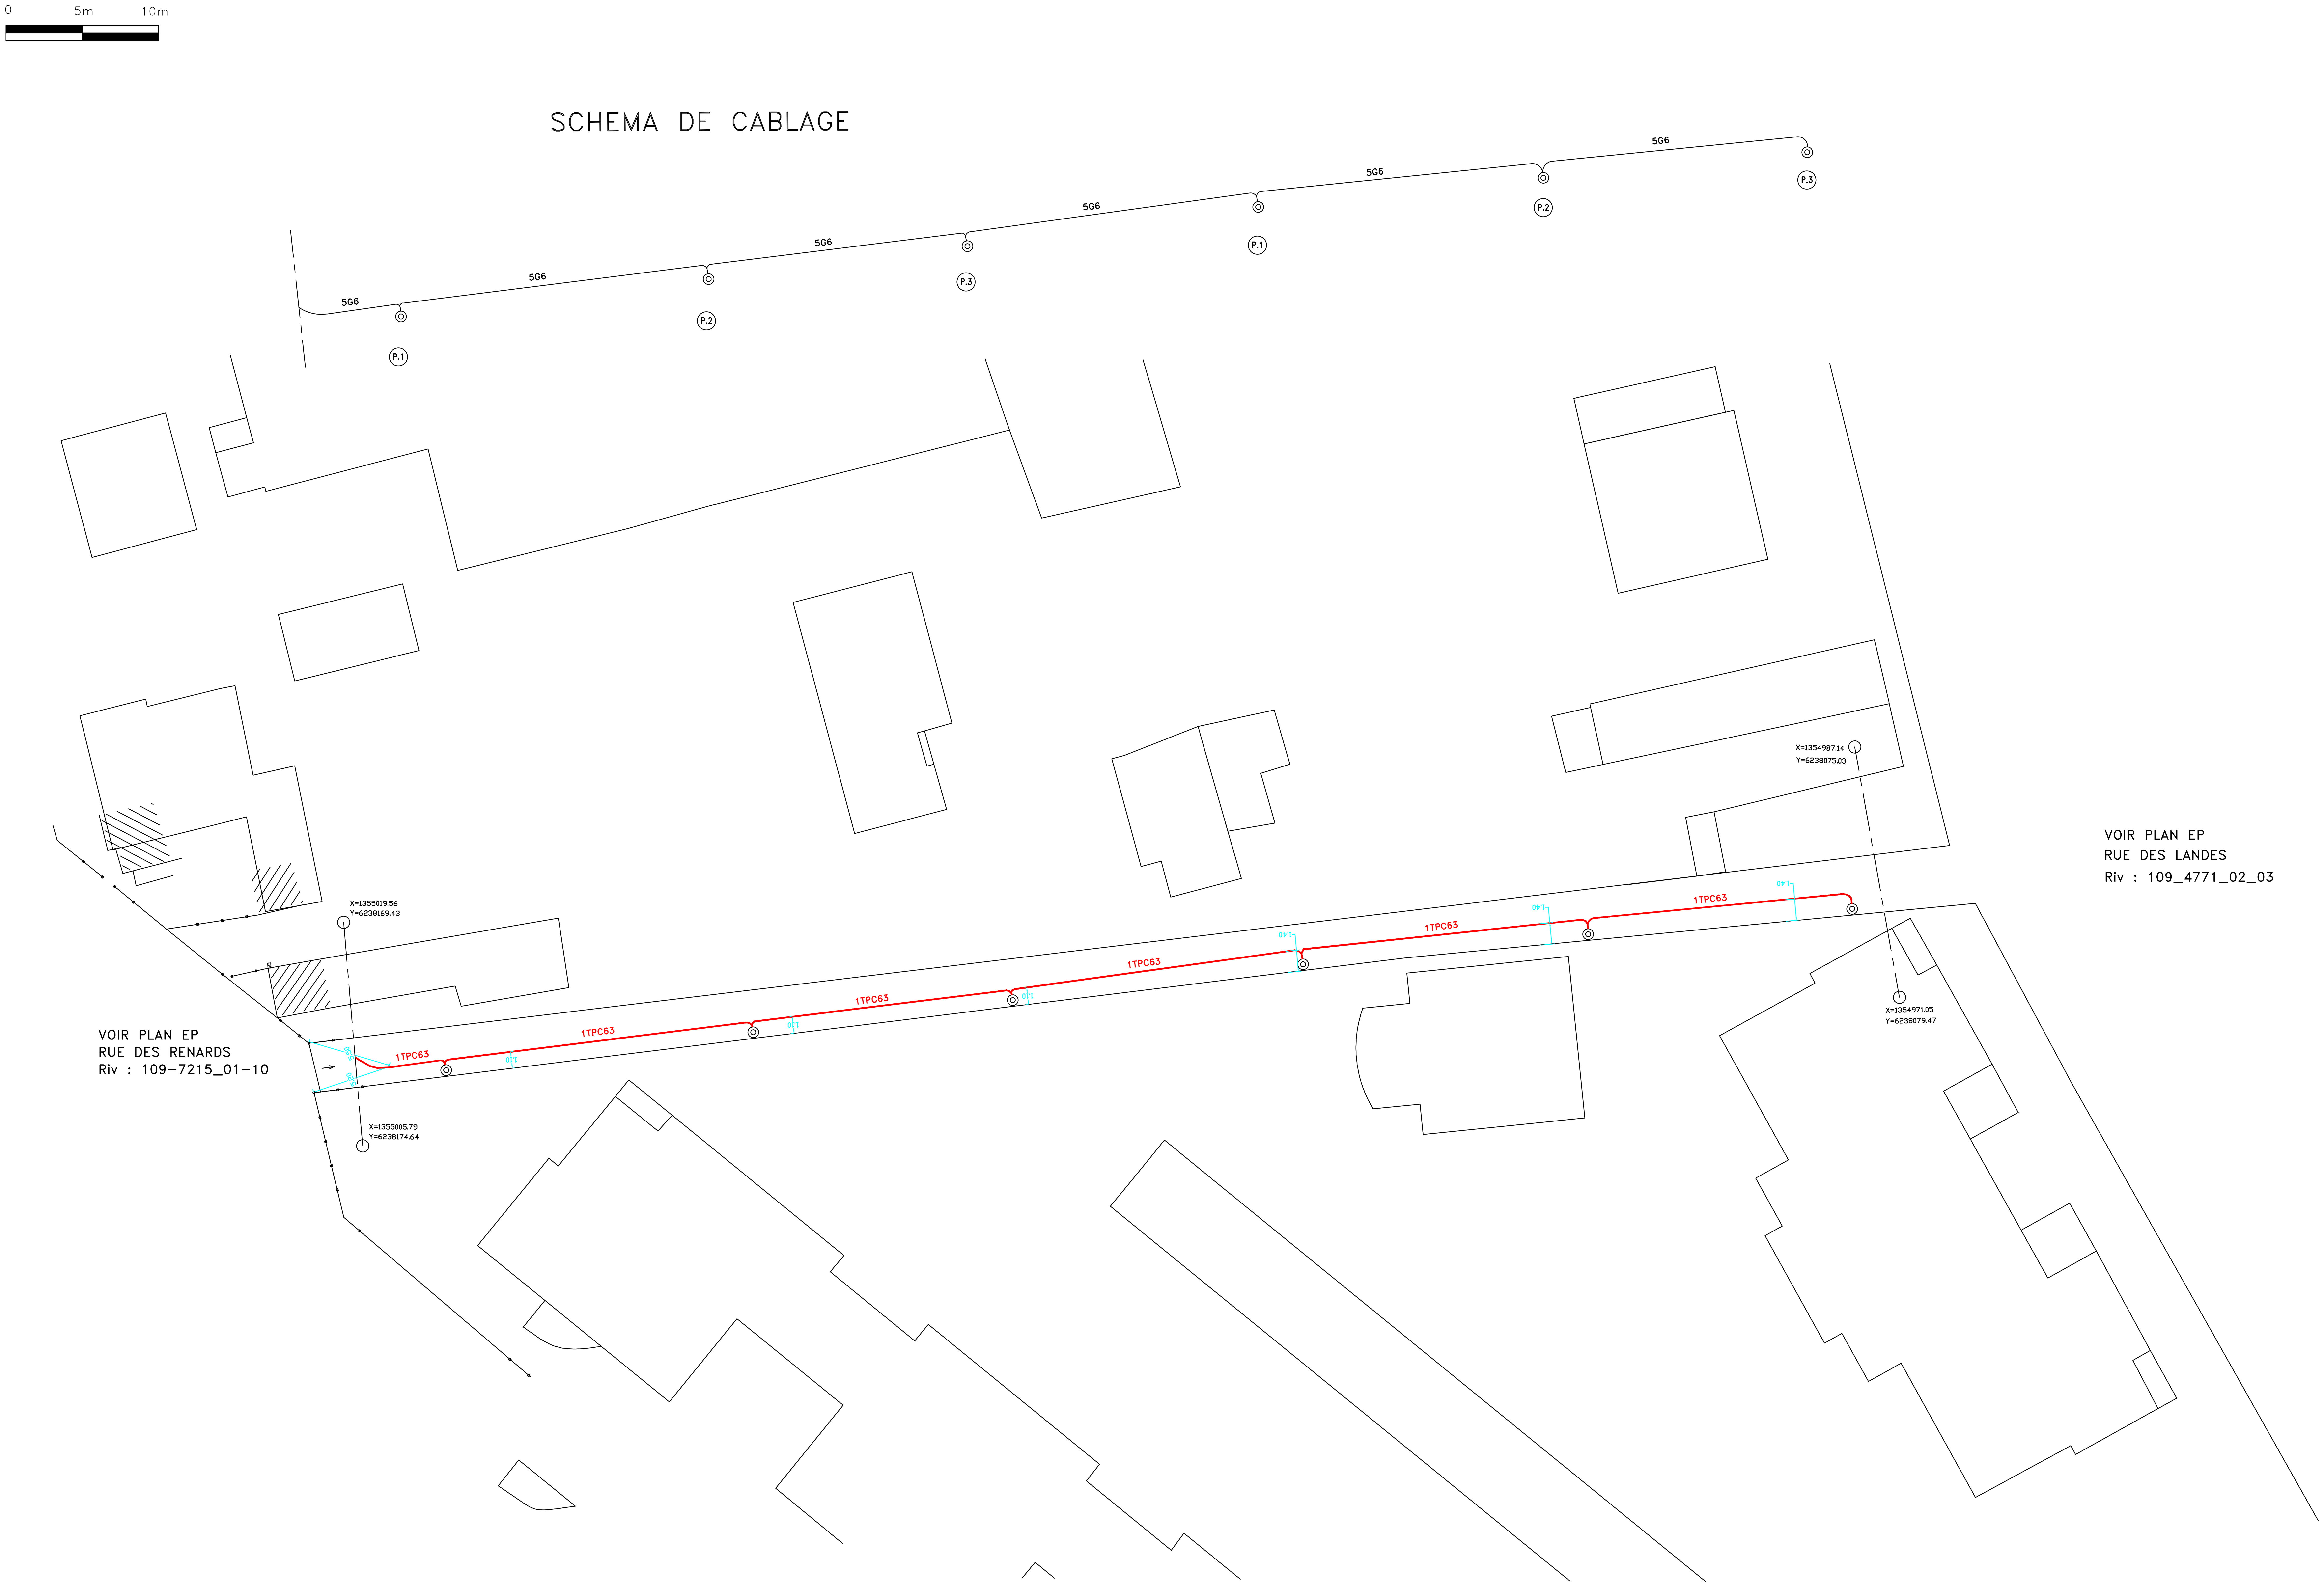

Légende réseau EP :
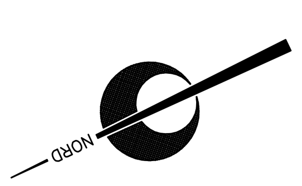
5.32 EP-Detect EP-Detect 5.36 EP-Detect EP-Detect 5.62	Classe A
	Classe B
non repéré ou non repéré	Classe C