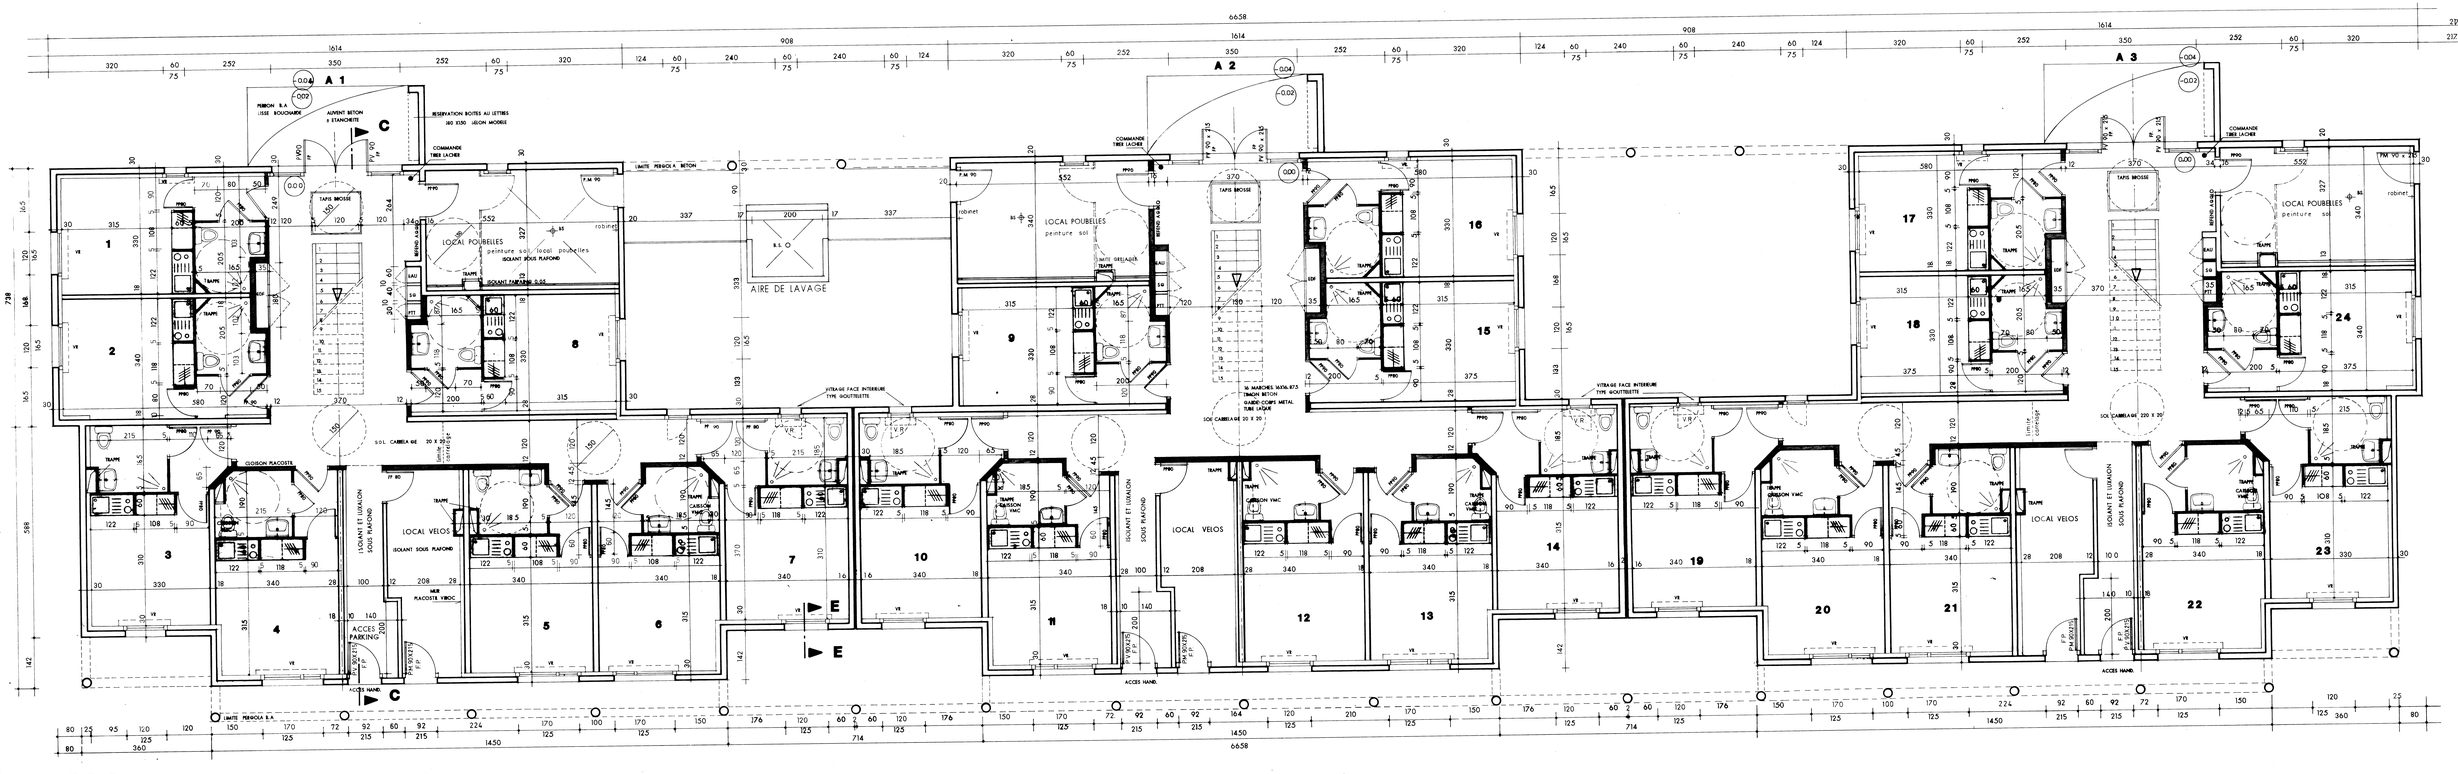

Groupe : 527 Bâtiment : 01
Adresse : 1 au 5 rue Jean Poulain (Bât A)
Type: N1 Nature: DOE
Corps d'état :
Date : août-92

Groupe : 527 Bâtiment : 01
Adresse : 1 au 5 rue Jean Poulain (Bât A)
Type: RDC Nature: DOE
Corps d'état :
Date : août-92

NANTES HABITAT
Office Public d'Habitations à Loyer Modéré de la Ville de Nantes
34, rue Félix-Faure - B.P. n° 1043 - 44037 Nantes Cedex - Tél. : 40 67 67 67 - Fax : 40 67 67 62

ATHENA
S A R L D'ARCHITECTES
A. DATHENE G. IMBERT A. MACCHI P. SIMONNEAU
A R C H I T E C T E S D. P. L. G.
15 BIS ALLEE DU COMMANDANT CHARCOT - 44000 NANTES - TEL. 40.29.03.20 - FAX 40.74.62.66
35 RUE D'ANJOU - 44600 SAINT-NAZAIRE - TEL. 40.91.91.44 - FAX 40.66.39.73

LOGEMENTS POUR ETUDIANTS
LES LANDES 1

DOE 11 — BATIMENT A — RDC - ETAGE 1 — ECHELLE 1/50 — DATE 25.08.92

DATE	MODIFICATIONS	DATE	MODIFICATIONS