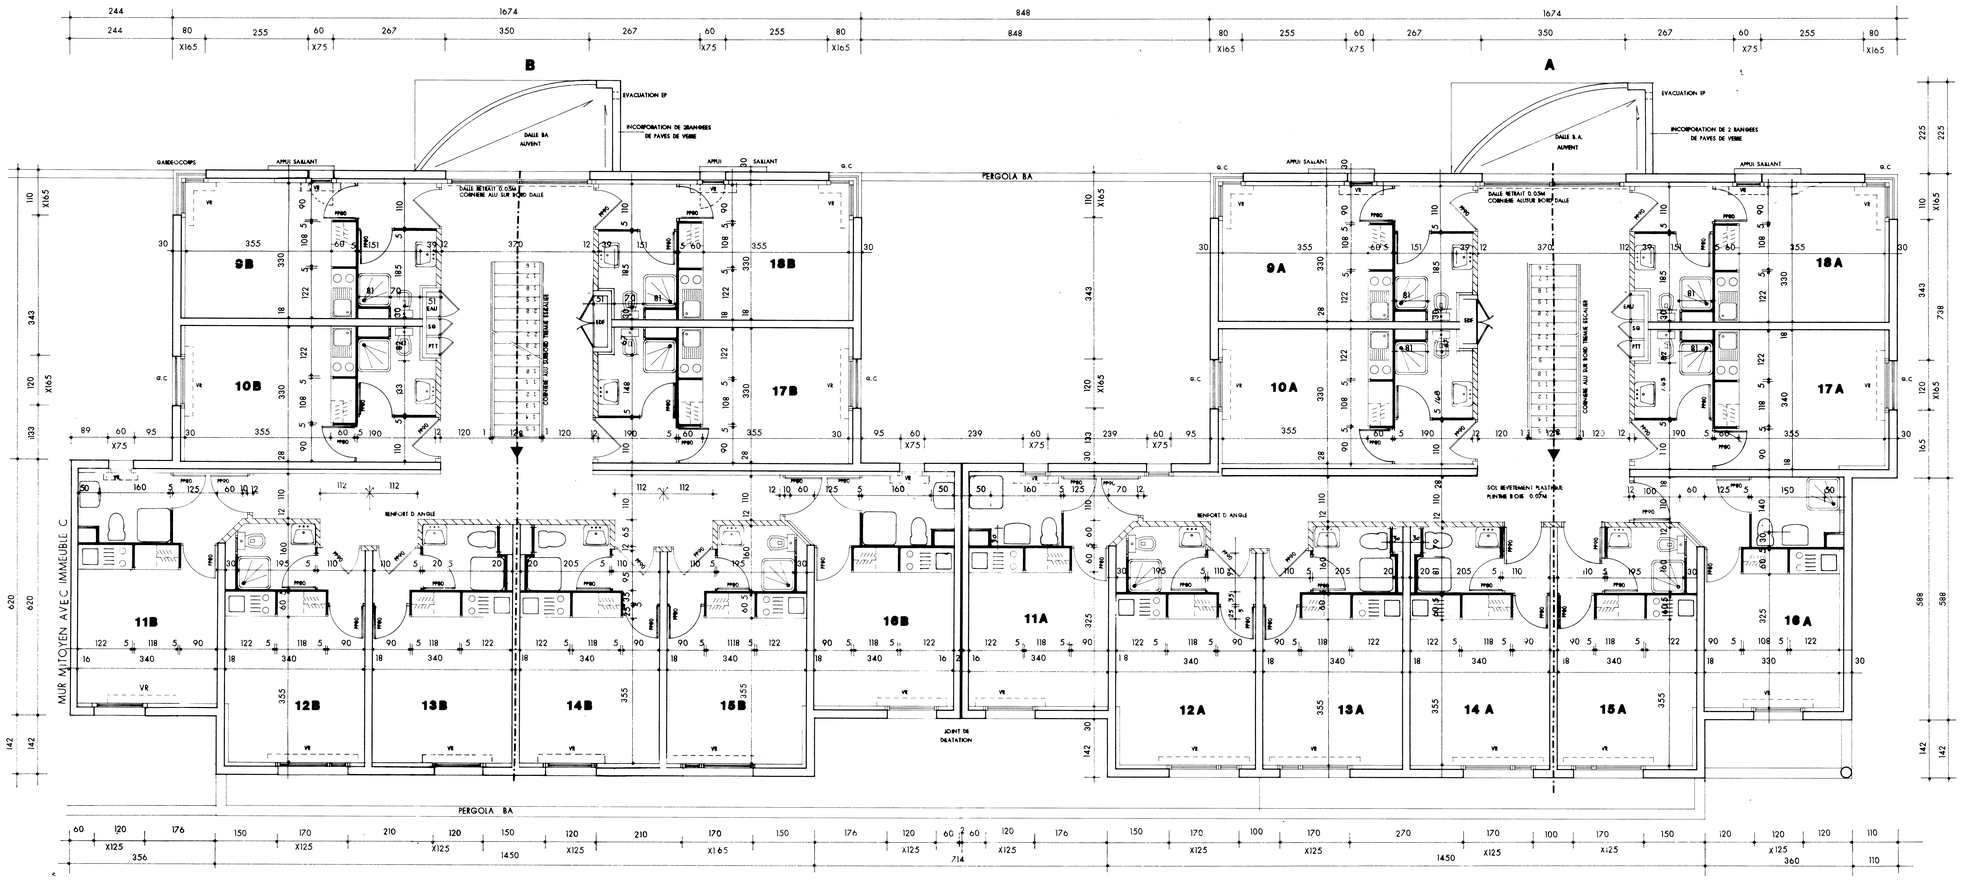

CBL (Mandataire) Gros Oeuvre	ATHENA	GIEPI	BETOM
LOT N°2 Ravalement S.N.E	LOT N°2bis Charpente CHAUDRE	LOT N°2ter Couverture TOITS DE L'ESTUAIRE	LOT N° 3 Menuiserie PVC MAUGIN
LOT N° 4 Menuiserie alu MIROITERIES D'ARMOR	LOT N° 5 Menuiserie int. BREMERET	LOT N° 7 Cloisons GAIGEARD	LOT N° 7bis Isolation combles SBF
LOT N° 8 Serrurerie GILBERT	LOT N° 8bis Grosses ARNAUDEAU	LOT N° 9 Electricité EN ELAT	LOT N° 10/11 Plomb. ch. VMC S.I.L.E
LOT N° 13/13 Bandc. sols SAPHO	LOT N° 14 Peinture LUCAS	LOT N°15 Faux Plafond VOLUTIQUE	LOT N° 16 VRD O.R.T.P.
LOT N° 17 Espaces Verts BLINEAU	NANTES HABITAT		

Groupe : **528** Bâtiment : **01**

Adresse : **7 et 9 rue Jean Poulain**

Type: **N1** Nature: **DOE**

Corps d'état :

Date : **sept-93**

MARCHÉ

NANTES HABITAT

Office Public d'Habitations à Loyer Modéré de la Ville de Nantes
54, rue Félix-Faure - B.P. n° 1043 - 44037 Nantes Cedex - Tél. : 40 67 07 07 - Fax : 40 67 07 62

ATHENA
S A R L D'ARCHITECTURE
A. BIATEAU G. MARRET A. MACCHI P. SIMONNEAU
A R C H I T E C T E S D P L G
15 BIS ALLÉE DU COMMANDANT CHARCOT 44000 NANTES - TÉL. 40.29.83.20 - FAX 40.74.42.66
35 RUE D'ANJOU 44600 SAINT-NAZAIRE TÉL. 40.01.91.44 FAX 40.66.39.73

LOGEMENTS POUR ETUDIANTS

LES LANDES 2

DOE 22 — **PLAN BATIMENT A ET B ETAGE 1**

ECHELLE 1/50

DATE 00.09.93

DATE	MODIFICATIONS	DATE	MODIFICATIONS