


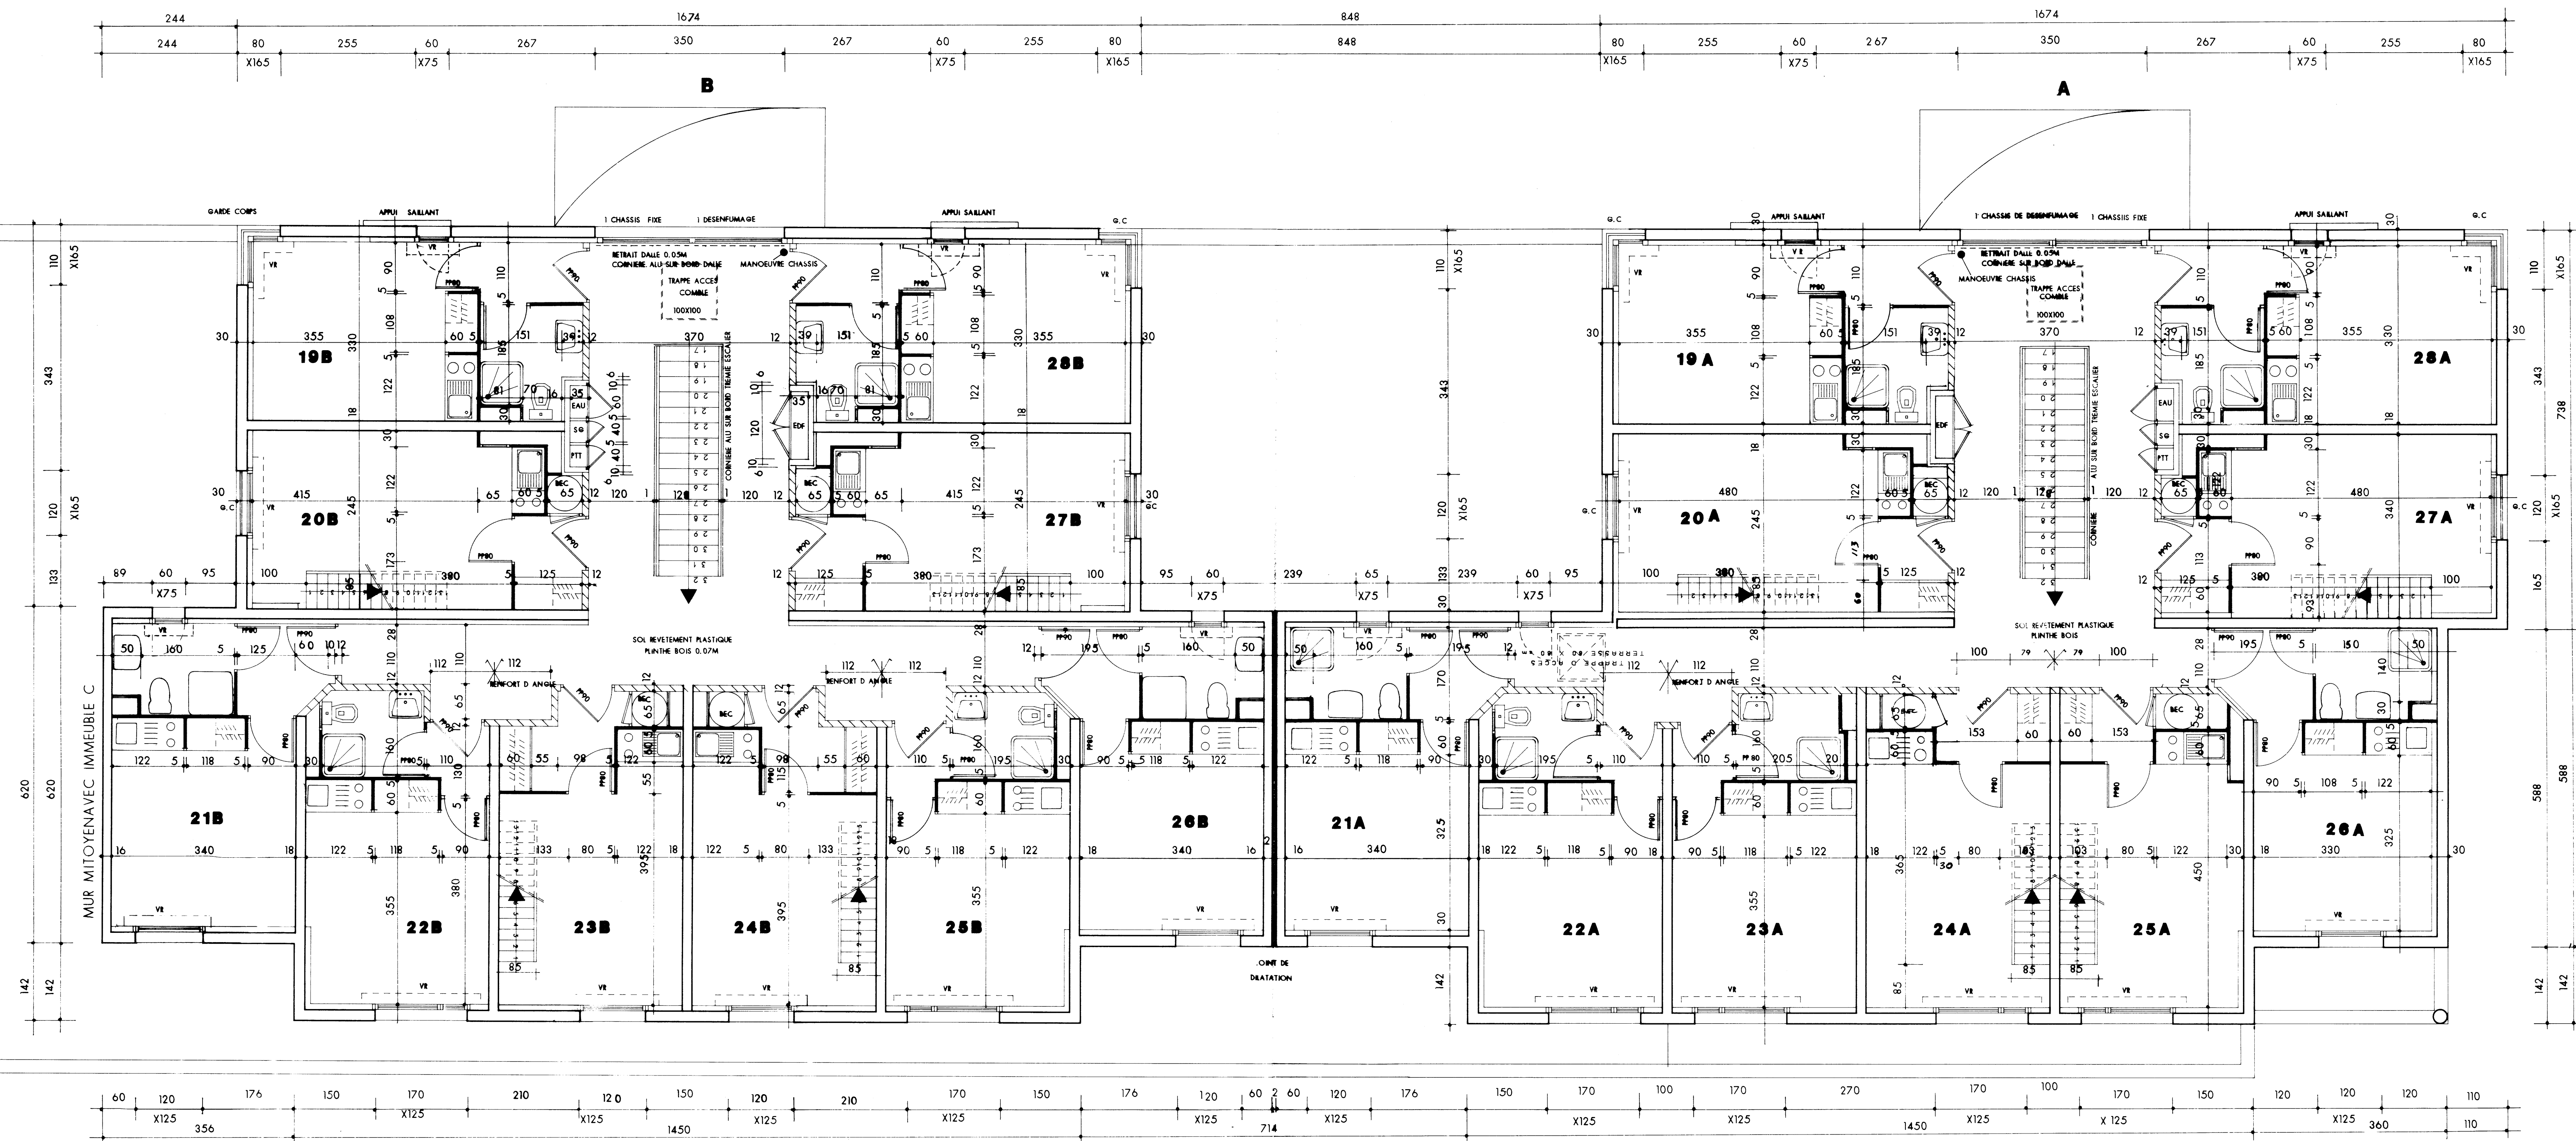

CBL (mandataire) Gros Oeuvre	ATYNA	GRD	BYTOM
LOT N°2 Escalier S.N.E	LOT N°3 Chauffage CHAUSSE	LOT N°4 Chauffage TOUTE DE L'ESTUFAIE	LOT N°5 Menuiserie P.C. MAUGIN
LOT N°6 Menuiserie ext. MIROITERIES D'ARMOR	LOT N°7 Menuiserie int. BRIENNET	LOT N°7 Chauffage GARGAUD	LOT N°8 Chauffage cambic IBF
LOT N°8 Menuiserie GILBERT	LOT N°9 Menuiserie ARNAUDEAU	LOT N°9 Electricité EN ELAT	LOT N°10/11 Plomberie V.M.C. S.I.I.E
LOT N°12/13 Basse, robe SAPHO	LOT N°14 Plomberie LUCAS	LOT N°15 Fosse, Plomberie, VOLUTIQUE	LOT N°16 VRD O.R.T.P.
LOT N°17 Escasse, Yarn BLINCAU	NANTES HABITAT		

Groupe : **528** Bâtiment : **01**
Adresse : **7 et 9 rue Jean Poulain**

Type: **N2** Nature: **DOE**

Corps d'état :

Date : **sept-93**



Office Public d'Habitations à Loyer Modéré de la Ville de Nantes
54, rue Félix-Faure - B.P. n° 1043 - 44037 Nantes Cedex - Tél. : 40 67 07 07 - Fax : 40 67 07 02

A T H E N A
S A R L D'ARCHITECTURE

A. DIATRINE	G. IMBERT	A. MACCHI	P. SIMONNEAU
A. B. C. M. I. T. E. S.			D. P. L. G.

15 BIS ALLÉE DU COMMANDANT CHARCOT - 44000 NANTES - TÉL. 40.29.03.20 - FAX 40.74.62
35 RUE D'ANJOU - 44600 SAINT-NAZAIRE - TÉL. 40.01.91.44 - FAX 40.66.39

LOGEMENTS POUR ETUDIANTS

LES LANDES 2

DOE	23	PLAN BATIMENT A ET B	ECHELLE	1/50
		ETAGE 2	DATE	30 09 81

[illegible]