



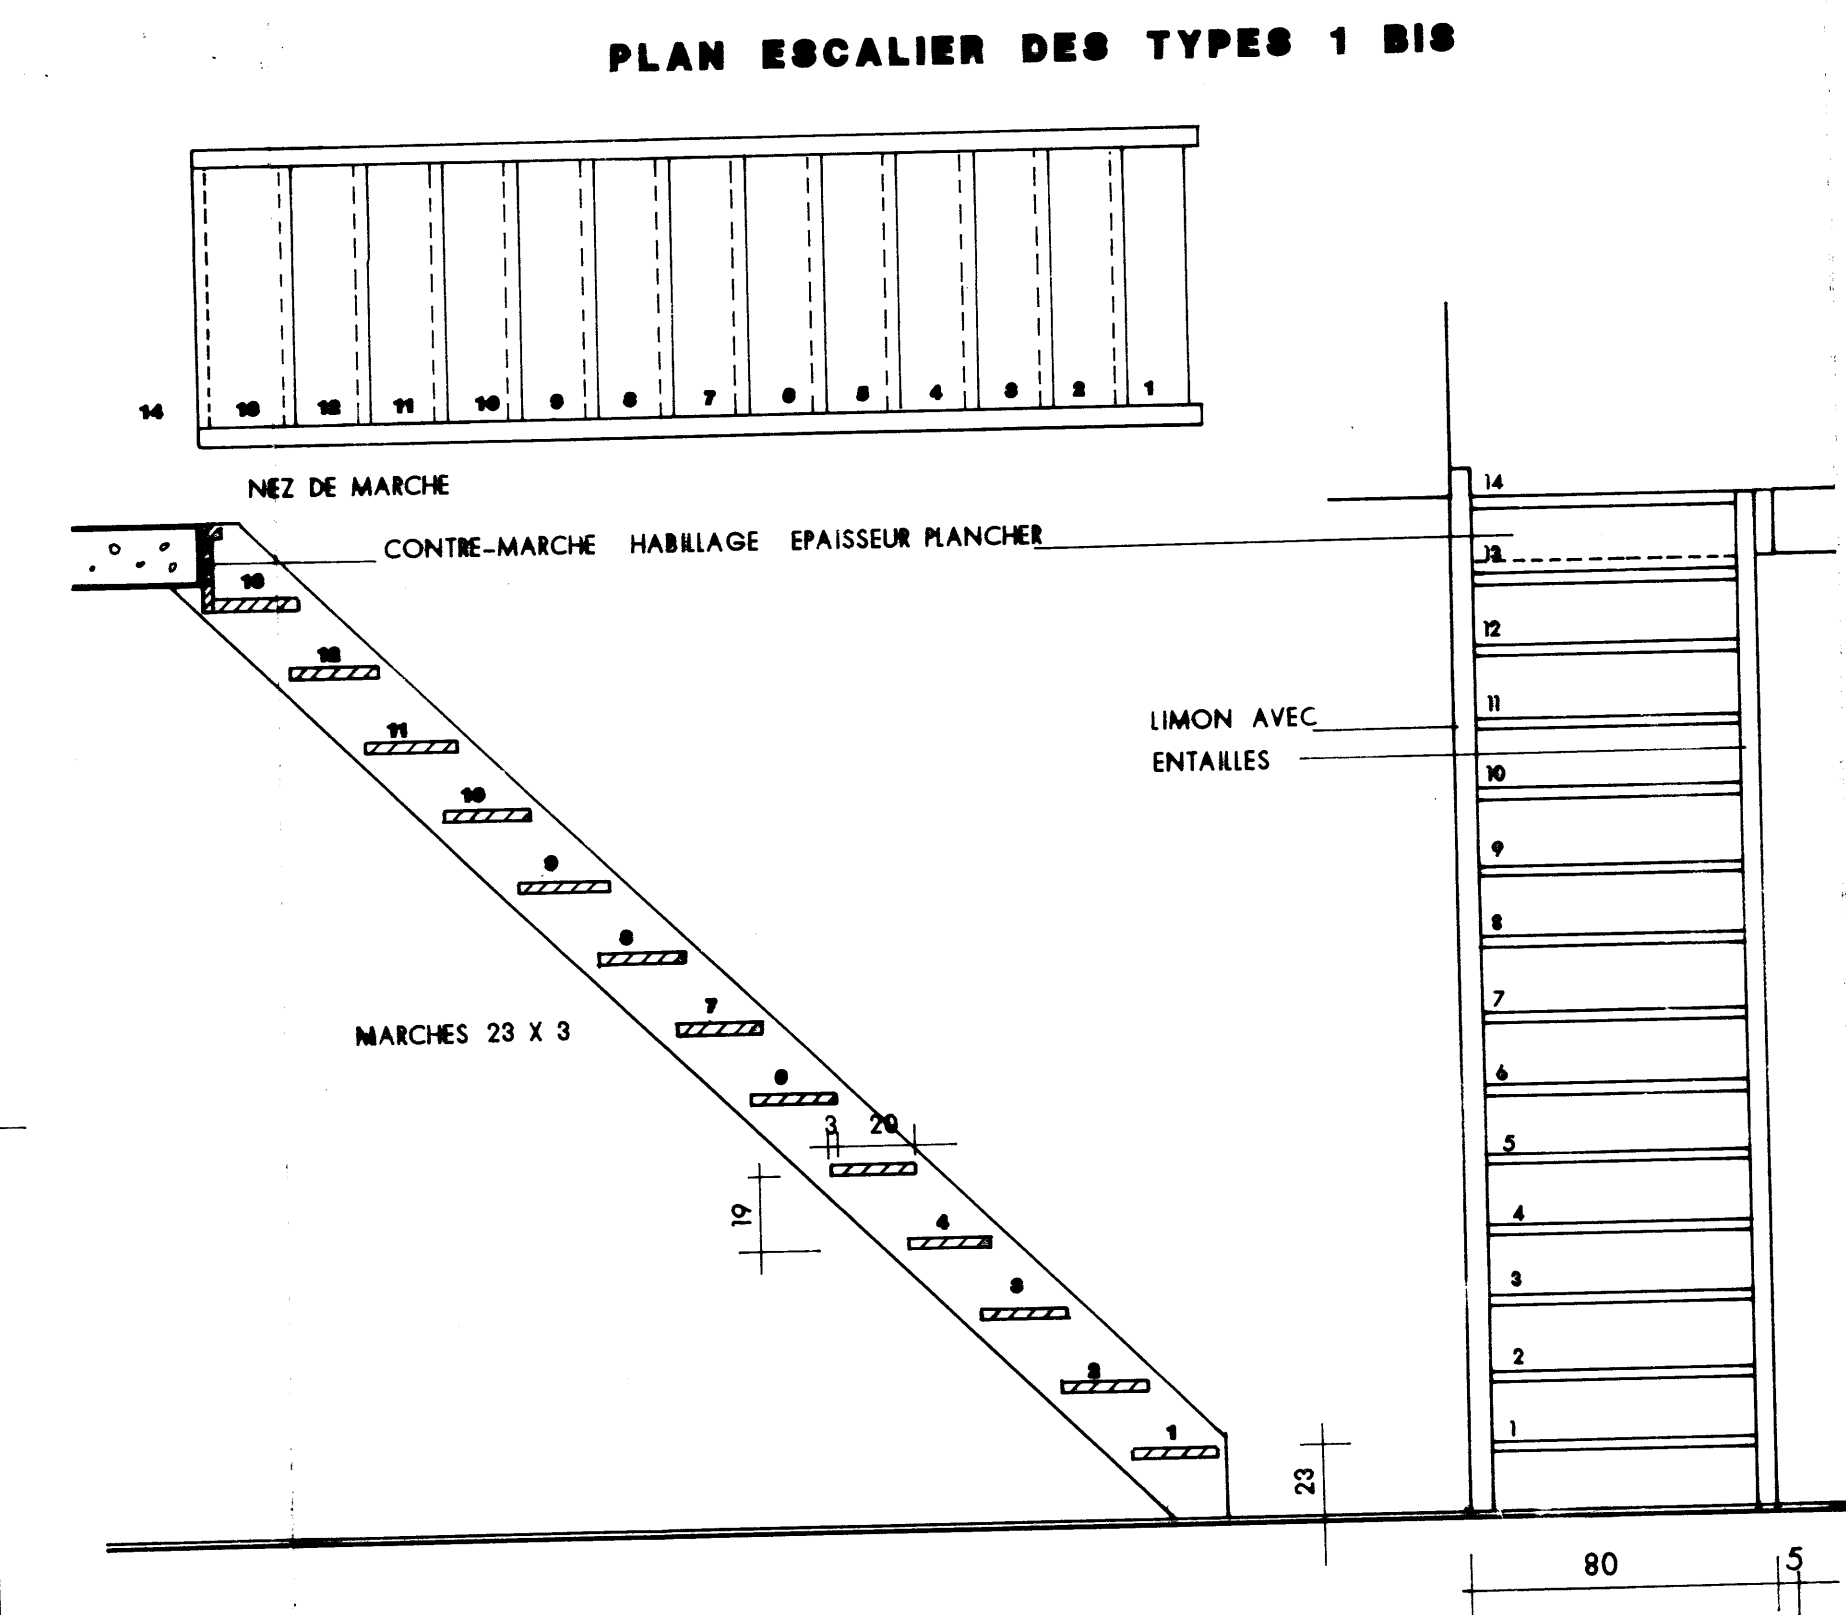

CHL (marches) Ouv. Ouvres	ATYRIA	CEP	BEYON
LOT N°1 Escalier S.N.E	LOT N°2 Châssis CHAMBERE	LOT N°3 Châssis TORTS DE L'ESTUAIRE	LOT N°4 Châssis MAUGIN
LOT N°5 Châssis SABO	LOT N°6 Châssis ABNAUDAU	LOT N°7 Châssis EN BLAT	LOT N°8 Châssis O.R.T.P.
LOT N°9 Châssis SABO	LOT N°10 Châssis LUCAS	LOT N°11 Châssis VOLUTIQUE	LOT N°12 Châssis O.R.T.P.
LOT N°13 Châssis SABO	LOT N°14 Châssis LUCAS	LOT N°15 Châssis VOLUTIQUE	LOT N°16 Châssis O.R.T.P.
LOT N°17 Châssis SABO	LOT N°18 Châssis LUCAS	LOT N°19 Châssis VOLUTIQUE	LOT N°20 Châssis O.R.T.P.

Groupe : 528 Bâtiment : 01
 Adresse : 7 et 9 rue Jean Poulain
 Type: N3 Nature: DOE
 Corps d'état :
 Date : sept-93

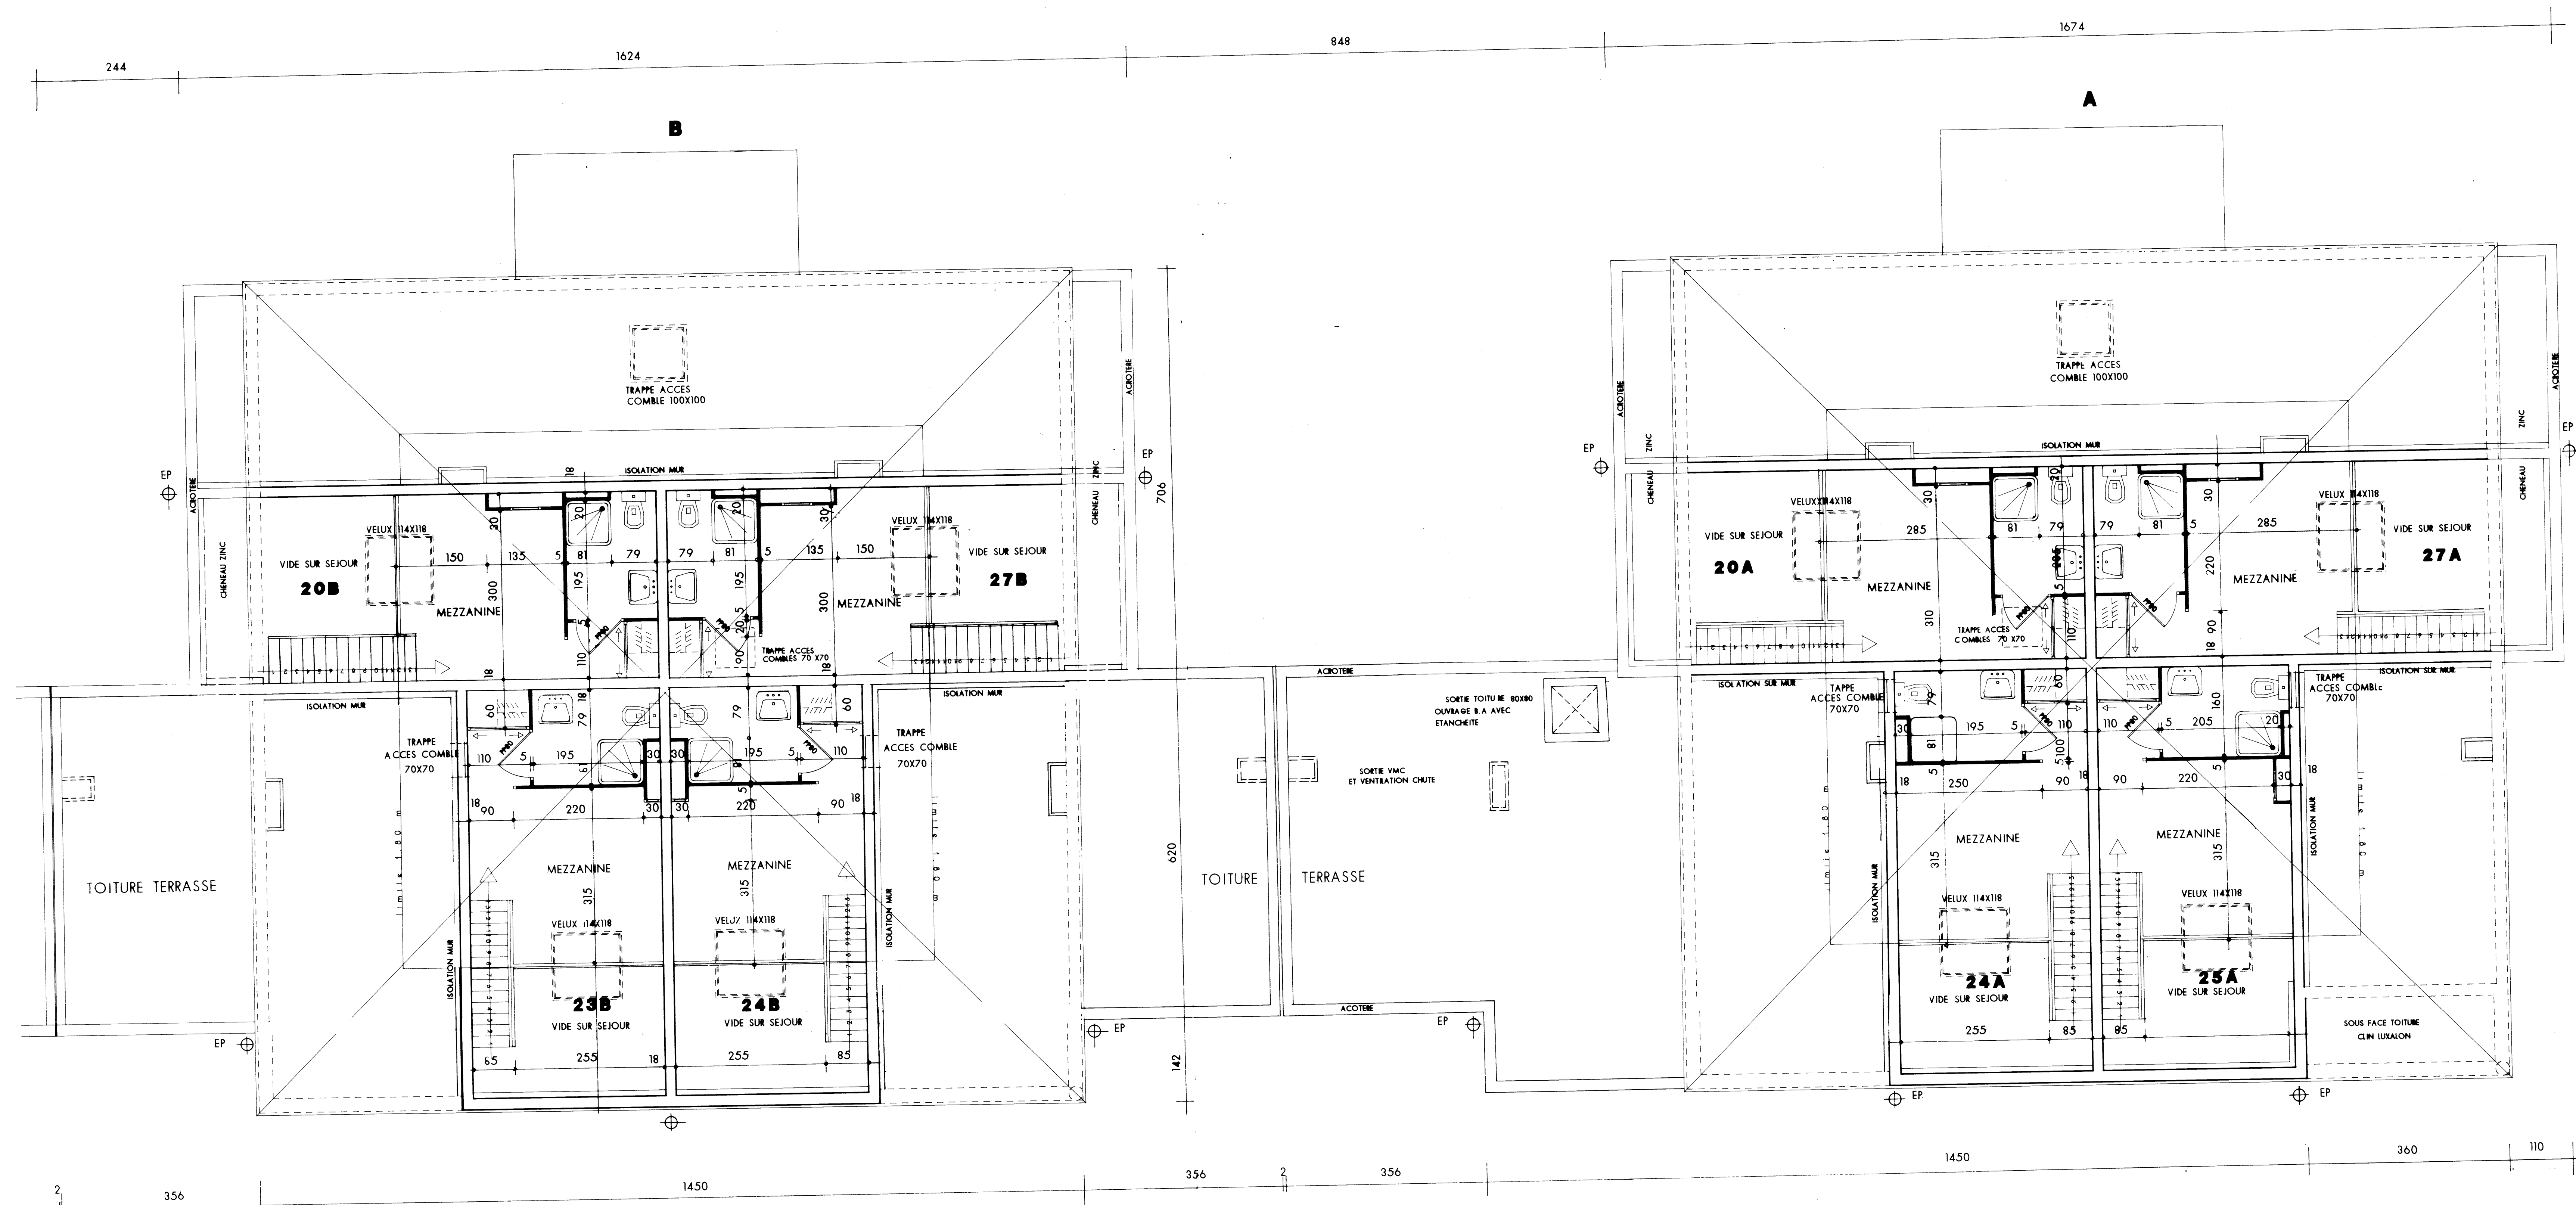

Office Public d'Habitations à Loyer Modéré de la Ville de Nantes
 54, rue Felle-Faure - B.P. n° 1043 - 44037 Nantes Cedex - Tél. : 49 67 67 67 - Fax : 49 67 67 67

ATHENA SARL D'ARCHITECTURE A. DIATHEME G. HUBERT A. MACCHI P. SANCHEZ 15 BIS ALLÉE DU COMMANDANT CHARCOY 44000 NANTES - TEL. 49 29 63 20 FAX 49 24 63 64 35 RUE D'ANJOU 44000 SAINT-NAZAIRE TEL. 49 61 91 44 FAX 49 66 39 73	
LOGEMENTS POUR ETUDIANTS LES LANDES 2	
DOE 24 PLAN BATIMENT A ET B COMBLES	ECHELLE 1/50 DATE 30.09.92
DATE MODIFICATIONS DATE MODIFICATIONS	DATE MODIFICATIONS DATE MODIFICATIONS