



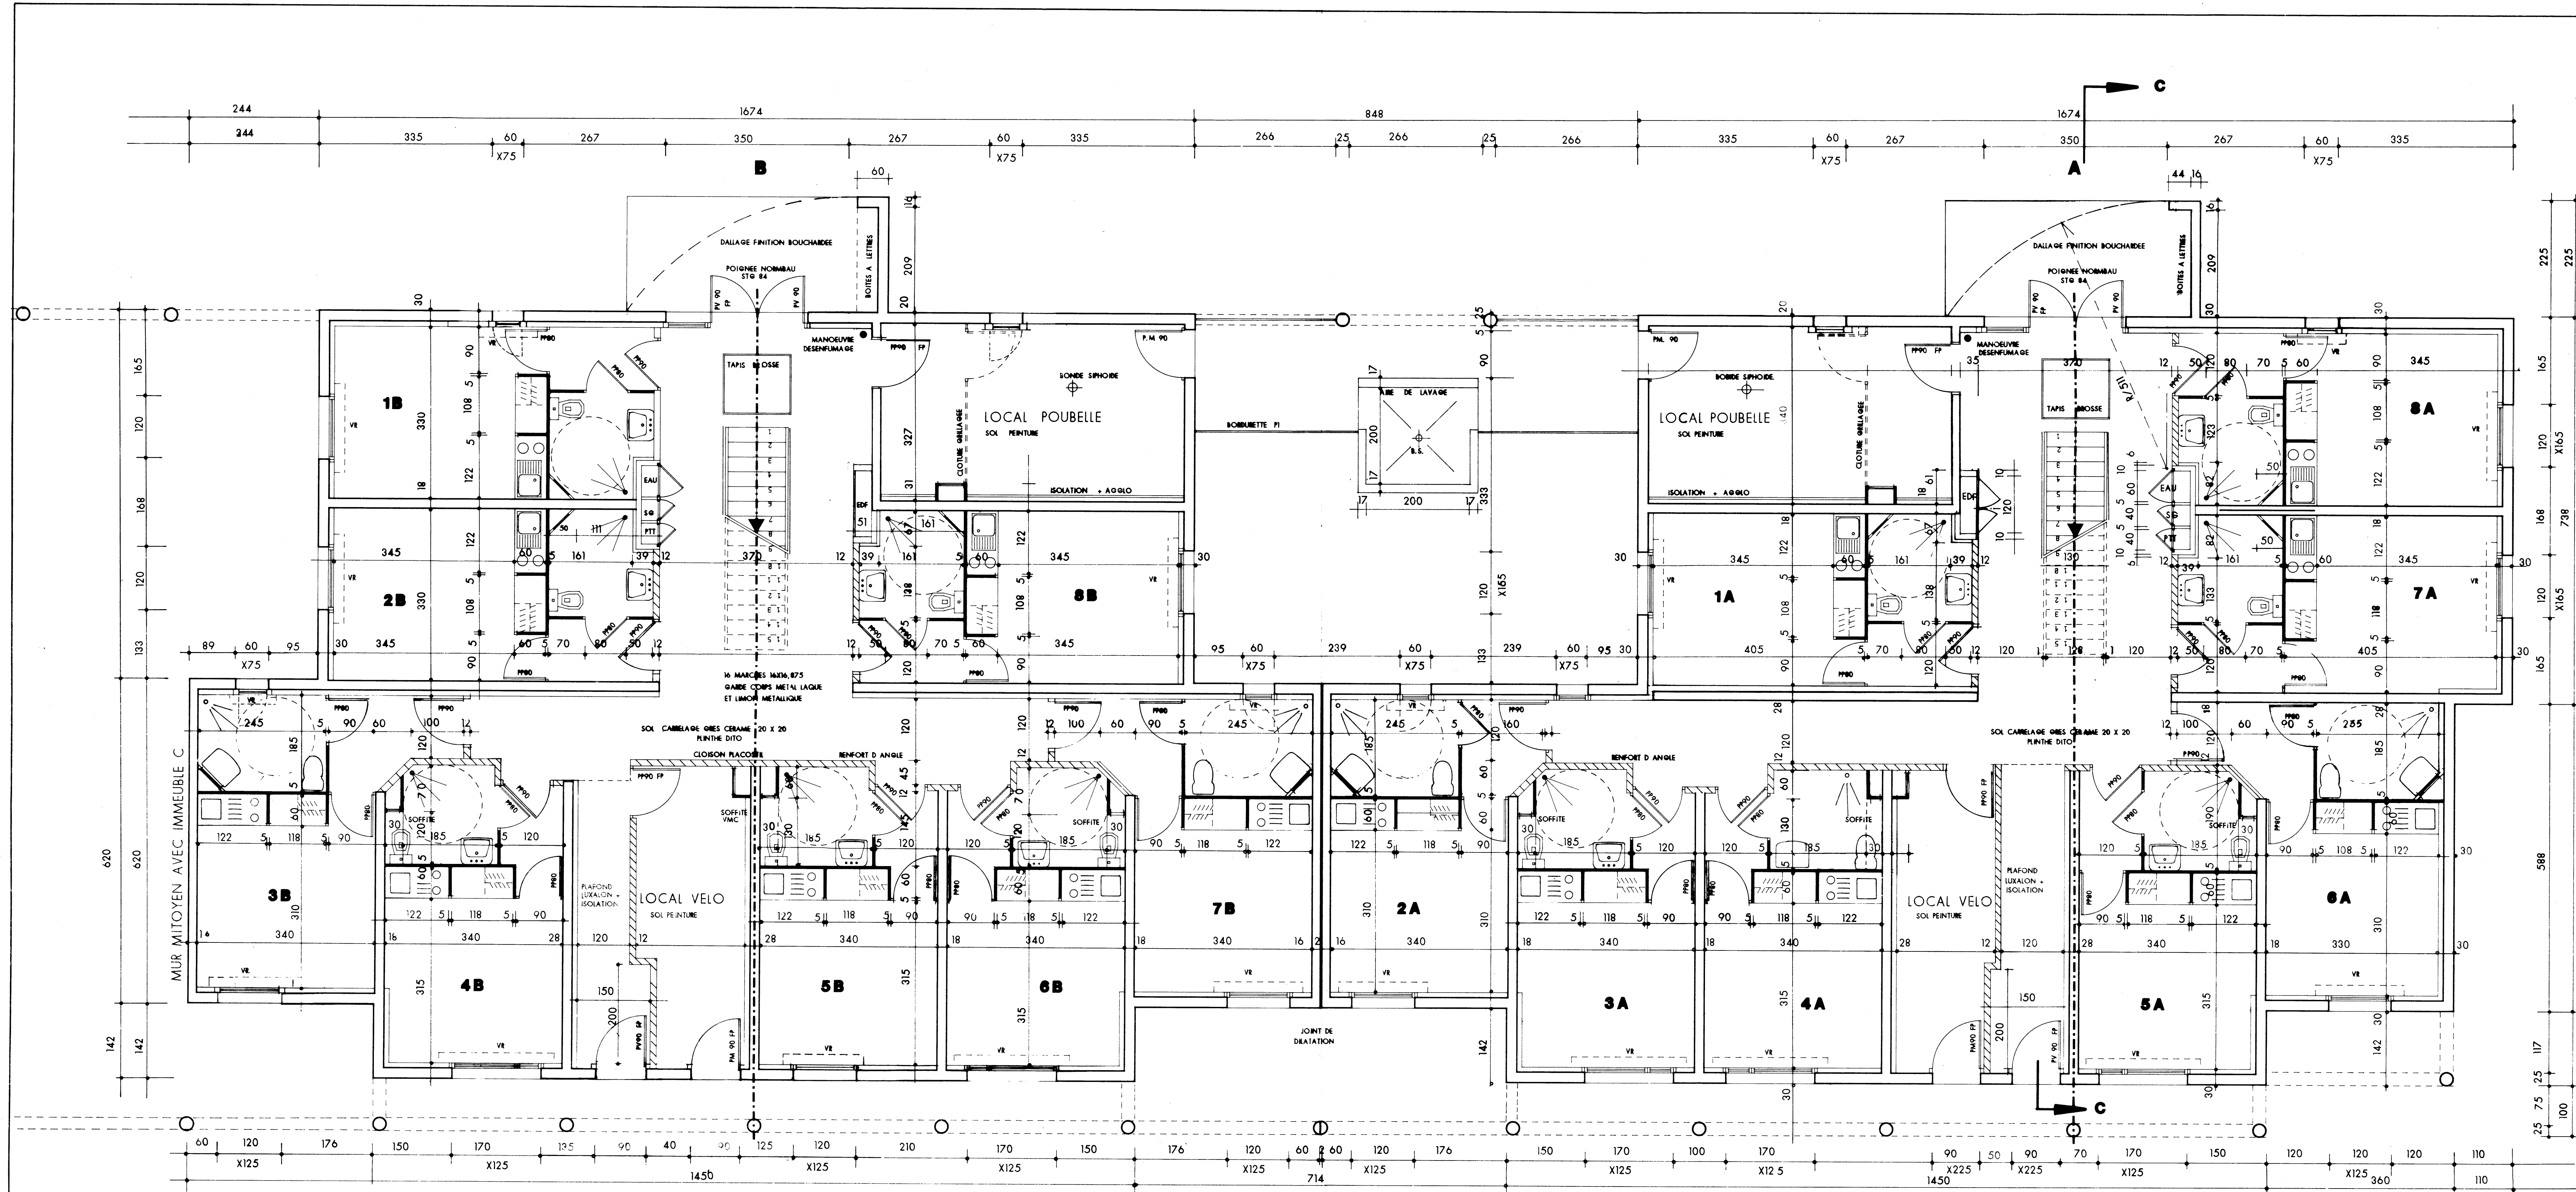

LOT	AVANCE	CHU	BYRON
LOT N°1 Bessac	LOT N°2 Chassagnon	LOT N°3 Chassagnon	LOT N°4 Chassagnon
S.N.E.	CHASSAGNON	TOUTE DE L'ESTUAIRE	PIC MANON
LOT N°5 Bessac	LOT N°6 Bessac	LOT N°7 Chassagnon	LOT N°8 Bessac
CHASSAGNON	BESSAC	GAGNEAU	LOT N°9 Bessac
LOT N°10 Bessac	LOT N°11 Bessac	LOT N°12 Bessac	LOT N°13 Bessac
GILBERT	ABRAHAM	EN ELAT	LOT N°14 Bessac
LOT N°15 Bessac	LOT N°16 Bessac	LOT N°17 Bessac	LOT N°18 Bessac
SAPRO	LAROCHE	VOLATIERE	O.T.P.
LOT N°19 Bessac	NANTES HABITAT		
BLANCAU			

Groupe : 528 Bâtiment : 01
 Adresse : 7 et 9 rue Jean Poulain
 Type: RDC Nature: DOE
 Corps d'état :
 Date : sept-93

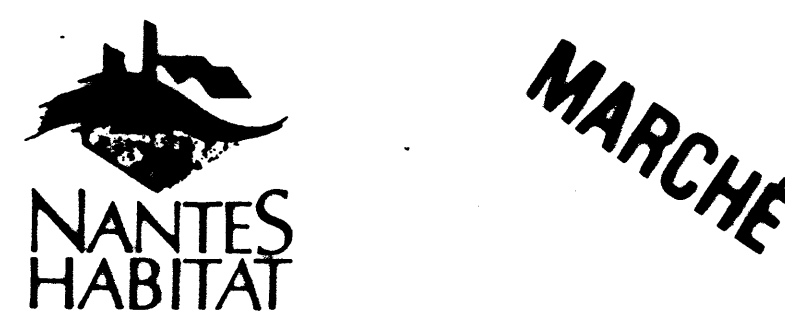

Office Public d'Habitations à Loyer Modéré de la Ville de Nantes
 54, rue Félix-Faure - B.P. n° 1043 - 44037 Nantes Cedex - Tél. : 40 67 07 07 - Fax : 40 67 07 02

A T H E N A
 S A R L D' A R C H I T E C T U R E
 A. BATHIE - B. BATHIE - A. BATHIE - P. BATHIE
 A R C H I T E C T E S D. P. L. G.

15 BIS ALLÉE DU COMMANDANT CHARCOT - 44000 NANTES - TEL. 40 29 83 20 - FAX 40 74 62 44
 35 RUE D'ANJOU - 44000 SAINT-MAZARE - TEL. 40 01 91 44 - FAX 40 64 39 73

LOGEMENTS POUR ETUDIANTS

LES LANDES 2

DOE 21 PLAN BATIMENT A ET B
RDC
 ECHELLE 1/50
 DATE 09.09.93

DATE	MODIFICATIONS	DATE	MODIFICATIONS
09.09.93	SUPPRESSION VOLET BOUQUANT		
	LOCALS POUHELLES		
	IMPOSTE VITRINE LATÉRALE SUR HALL		
	ENTREE SUPPRIMÉE		