

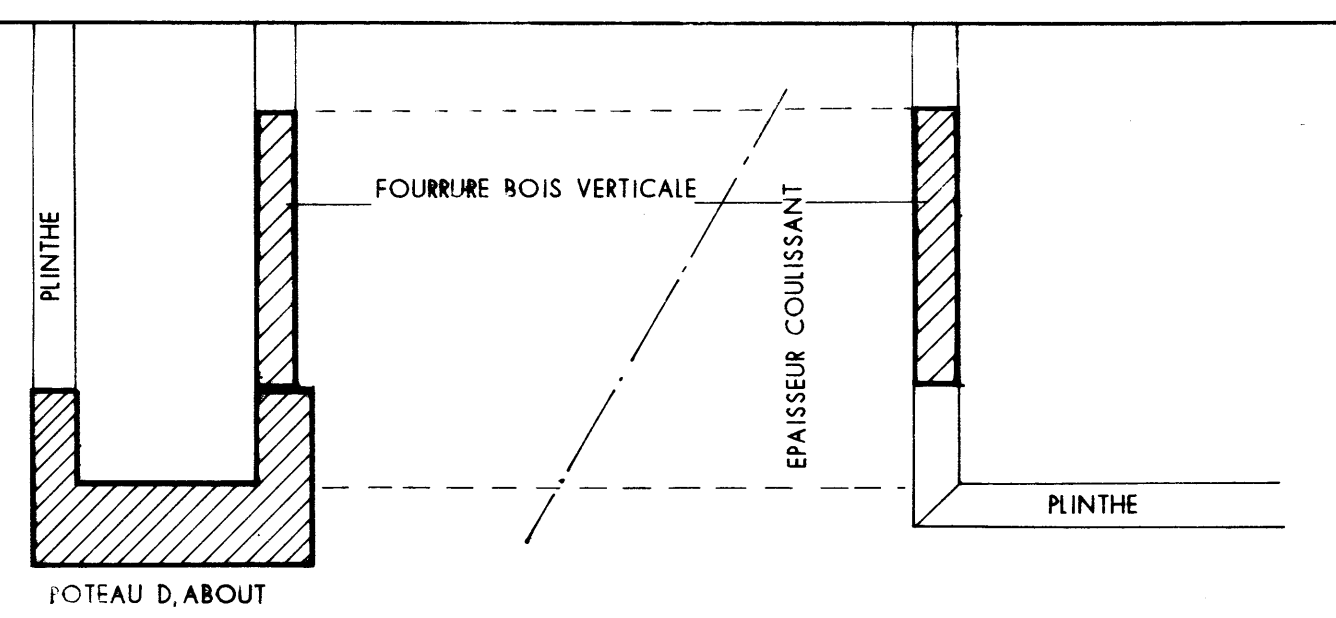


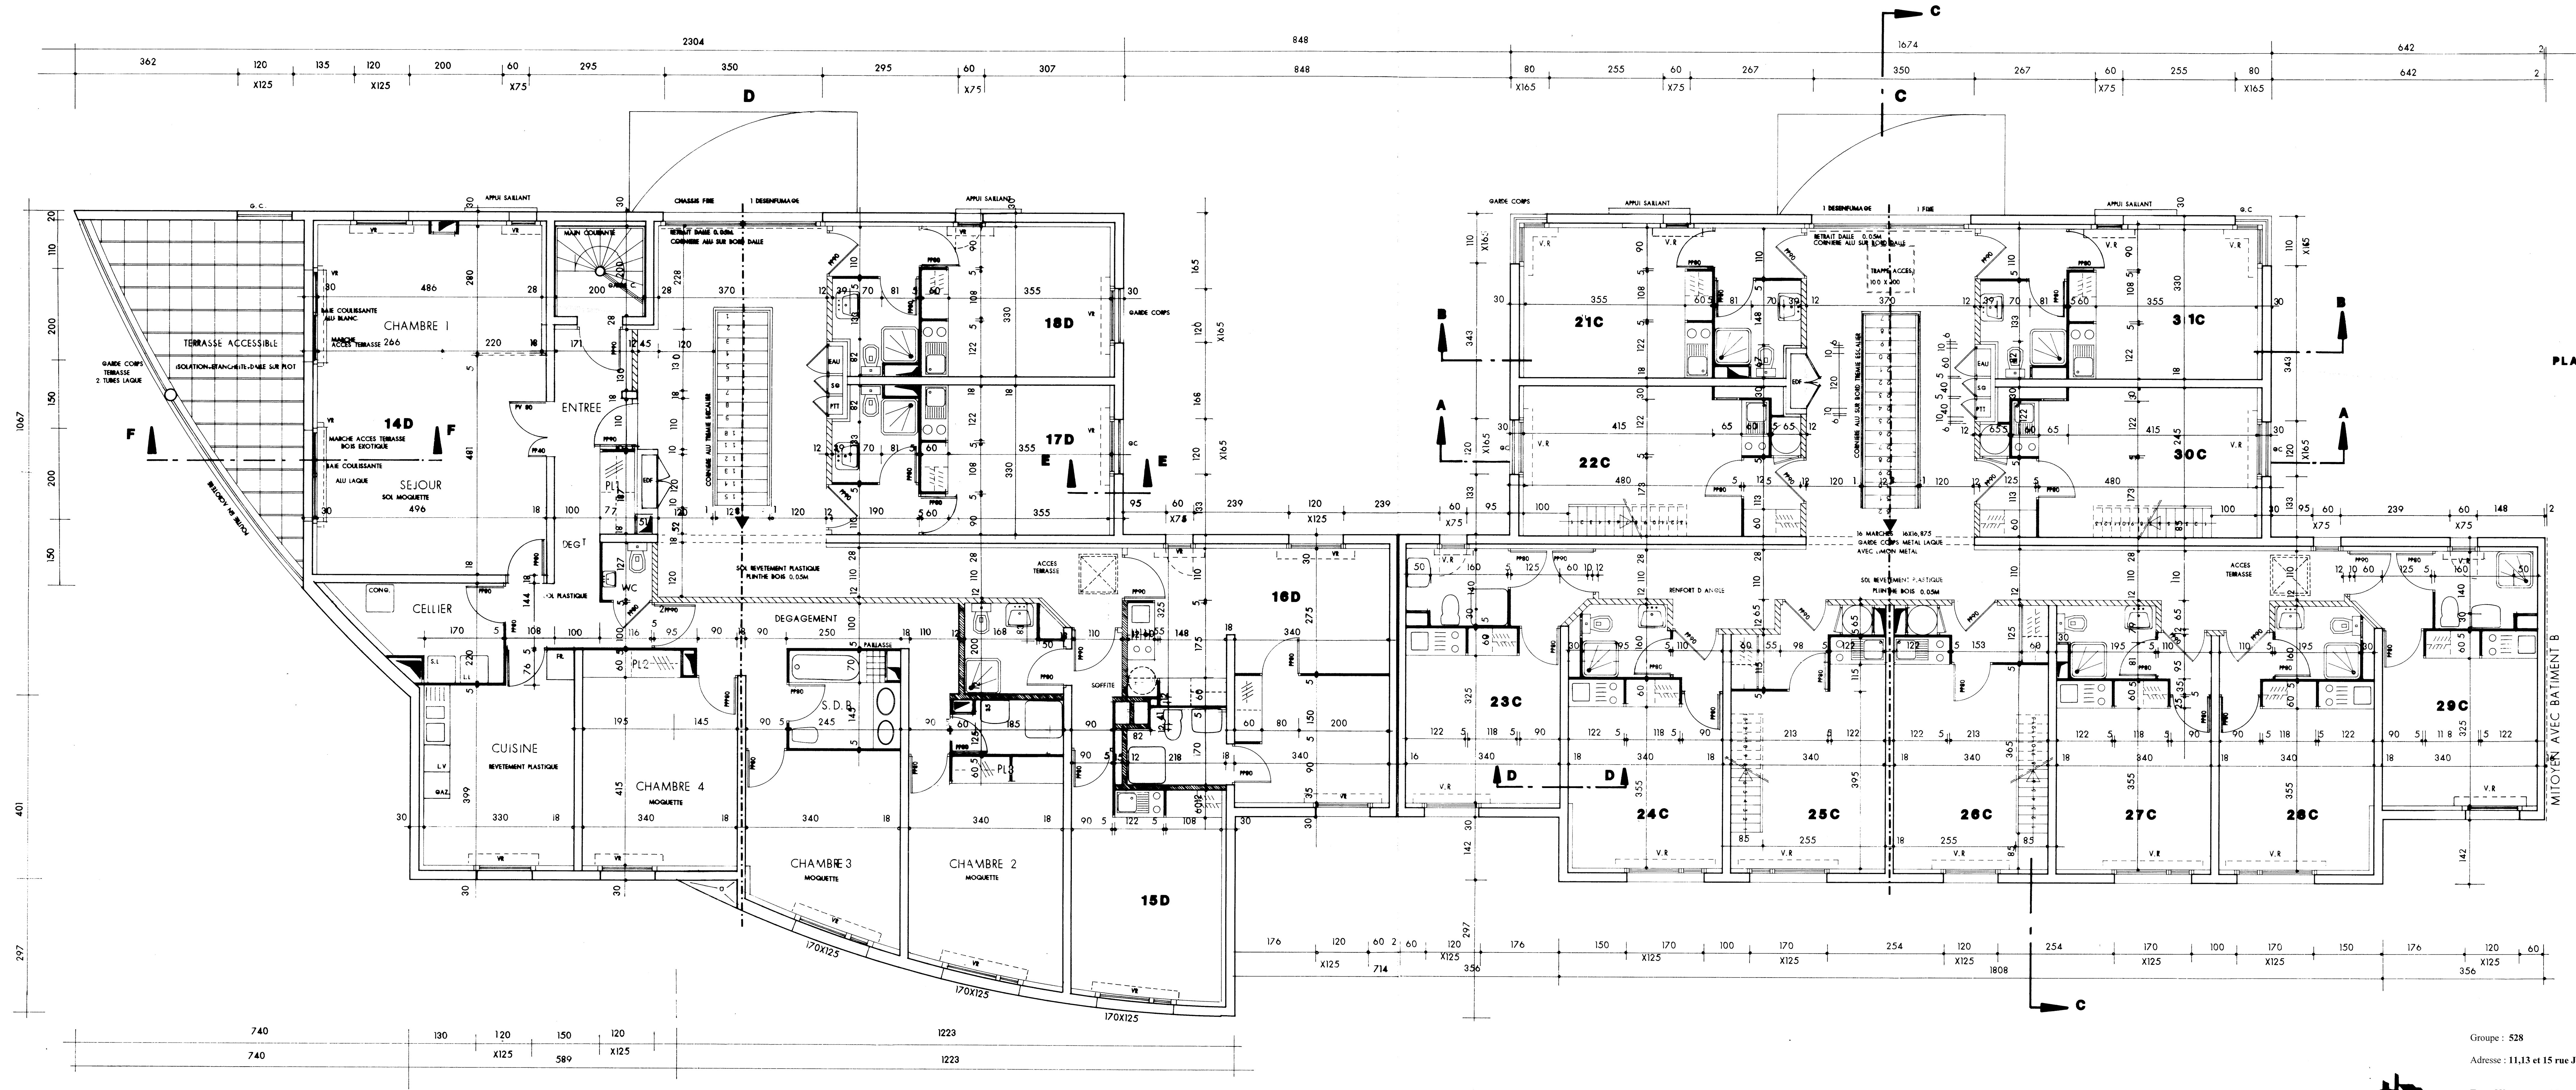

ARRIVEE PLACARD SUR MUR 1/2

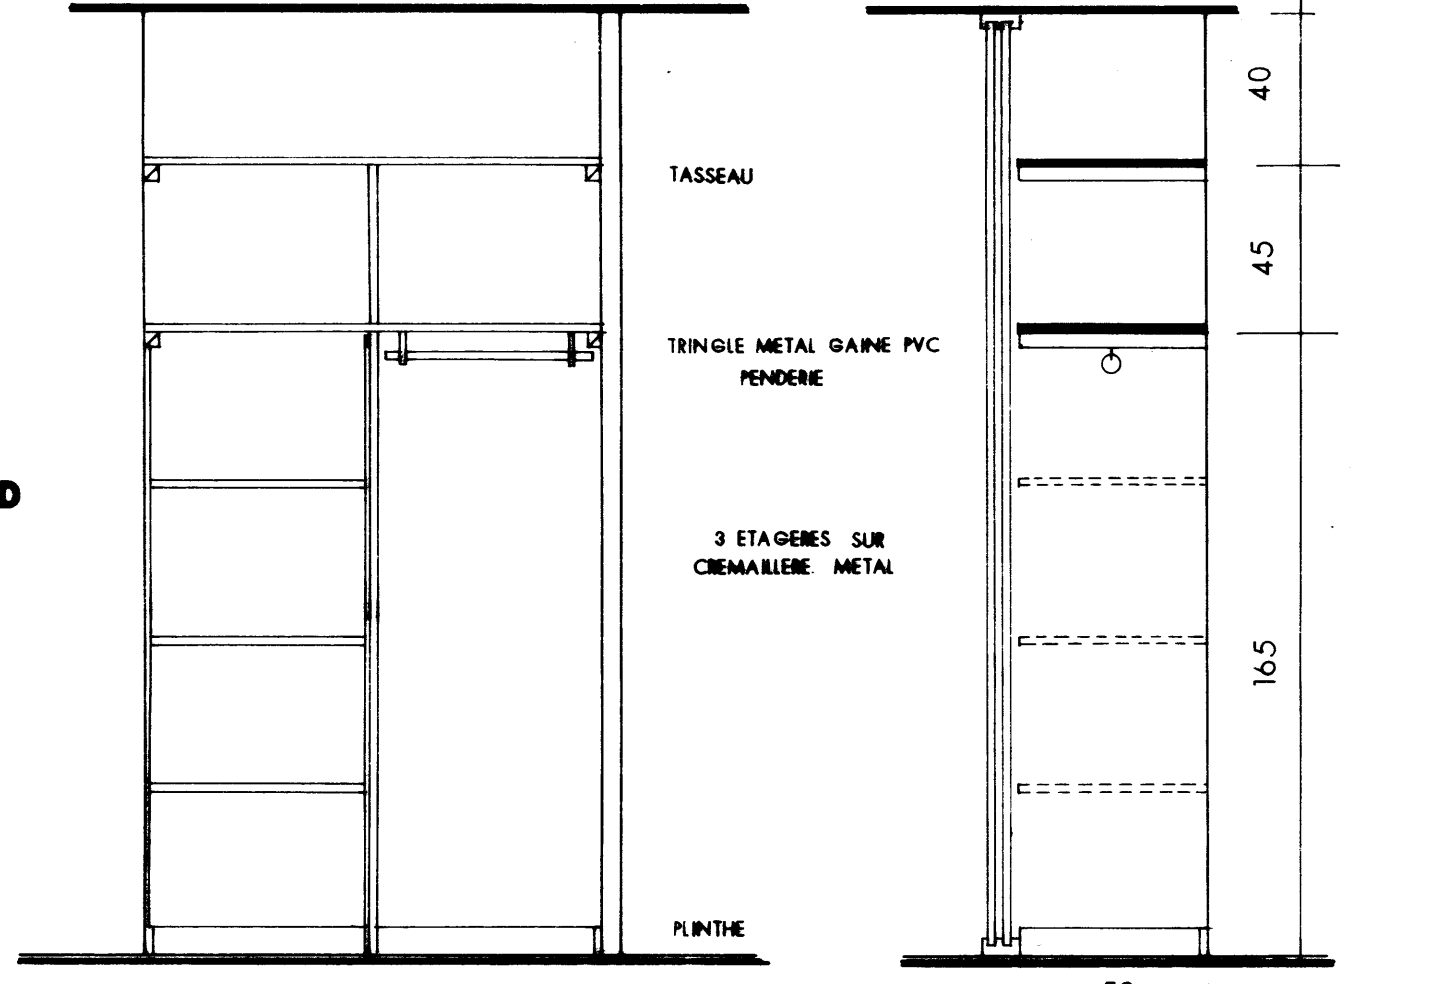

PLAN PLACARD 1/20

CHL (mandataire) Gros Oeuvre	ATHENA	GEF	BETON
LOT N°2 Escalier S.N.E	LOT N°2 Châssis CHAUSSEE	LOT N°2 Concrète TOUTES DE L'ESTUAIRE	LOT N°3 Menuiserie PVC MAUGIN
LOT N°4 Menuiserie MIROITERIES D'ARMOR	LOT N°6 Menuiserie BREHERET	LOT N°7 Châssis GARGAUD	LOT N°8 Isolation ciment IBF
LOT N°8 Serrurerie GILBERT	LOT N°8 Bois GARNIER ARNAUDEAU	LOT N°9 Electricité ENELAT	LOT N°10 Plomberie G.C. V.A.C. S.I.E.
LOT N°12/13 Revet. sols SAPRO	LOT N°14 Plomberie LUCAS	LOT N°15 Elec. Plomberie VOLATRIQUE	LOT N°16 V.D. O.R.T.P.
LOT N°17 Escalier BLINCAU	NANTES HABITAT		

ATHENA
S.A.R.L. D'ARCHITECTURE
A. DIATHEME G. IMBERT A. MACCHI P. SIMONNEAU
ARCHITECTES
15 BIS ALLÉE DU COMMANDANT CHARCOT - 44000 NANTES - TEL. 40 79 03 20 - FAX 40 74 62 64
35 RUE D'ANGELOU - 44000 SAINT-NAZAIRE - TEL. 40 01 91 44 - FAX 40 66 39 73

LOGEMENTS POUR ETUDIANTS

LES LANDES 2

DOE	27	PLAN BATIMENT C ET D ETAGE 2	ECHELLE	1/50
			DATE	00.09.93
DATE	MODIFICATIONS	DATE	MODIFICATIONS	
05.08.93	POSITION BÂTIMENT C ET D			
	BOUCHE LOT 14 D			
	CLOISON SEPARATIVE ENTRE LOT 14 D			
	PLACERIE S.A.A. 100			
	POUR CUIRE ENTRE SECONDE ET CLOISON 100			



Office Public d'Habitations à Loyer Modéré de la Ville de Nantes
34, rue Fédérative - B.P. n° 1043 - 44007 Nantes Cedex - Tél. : 40 67 07 07 - Fax : 40 67 07 02