



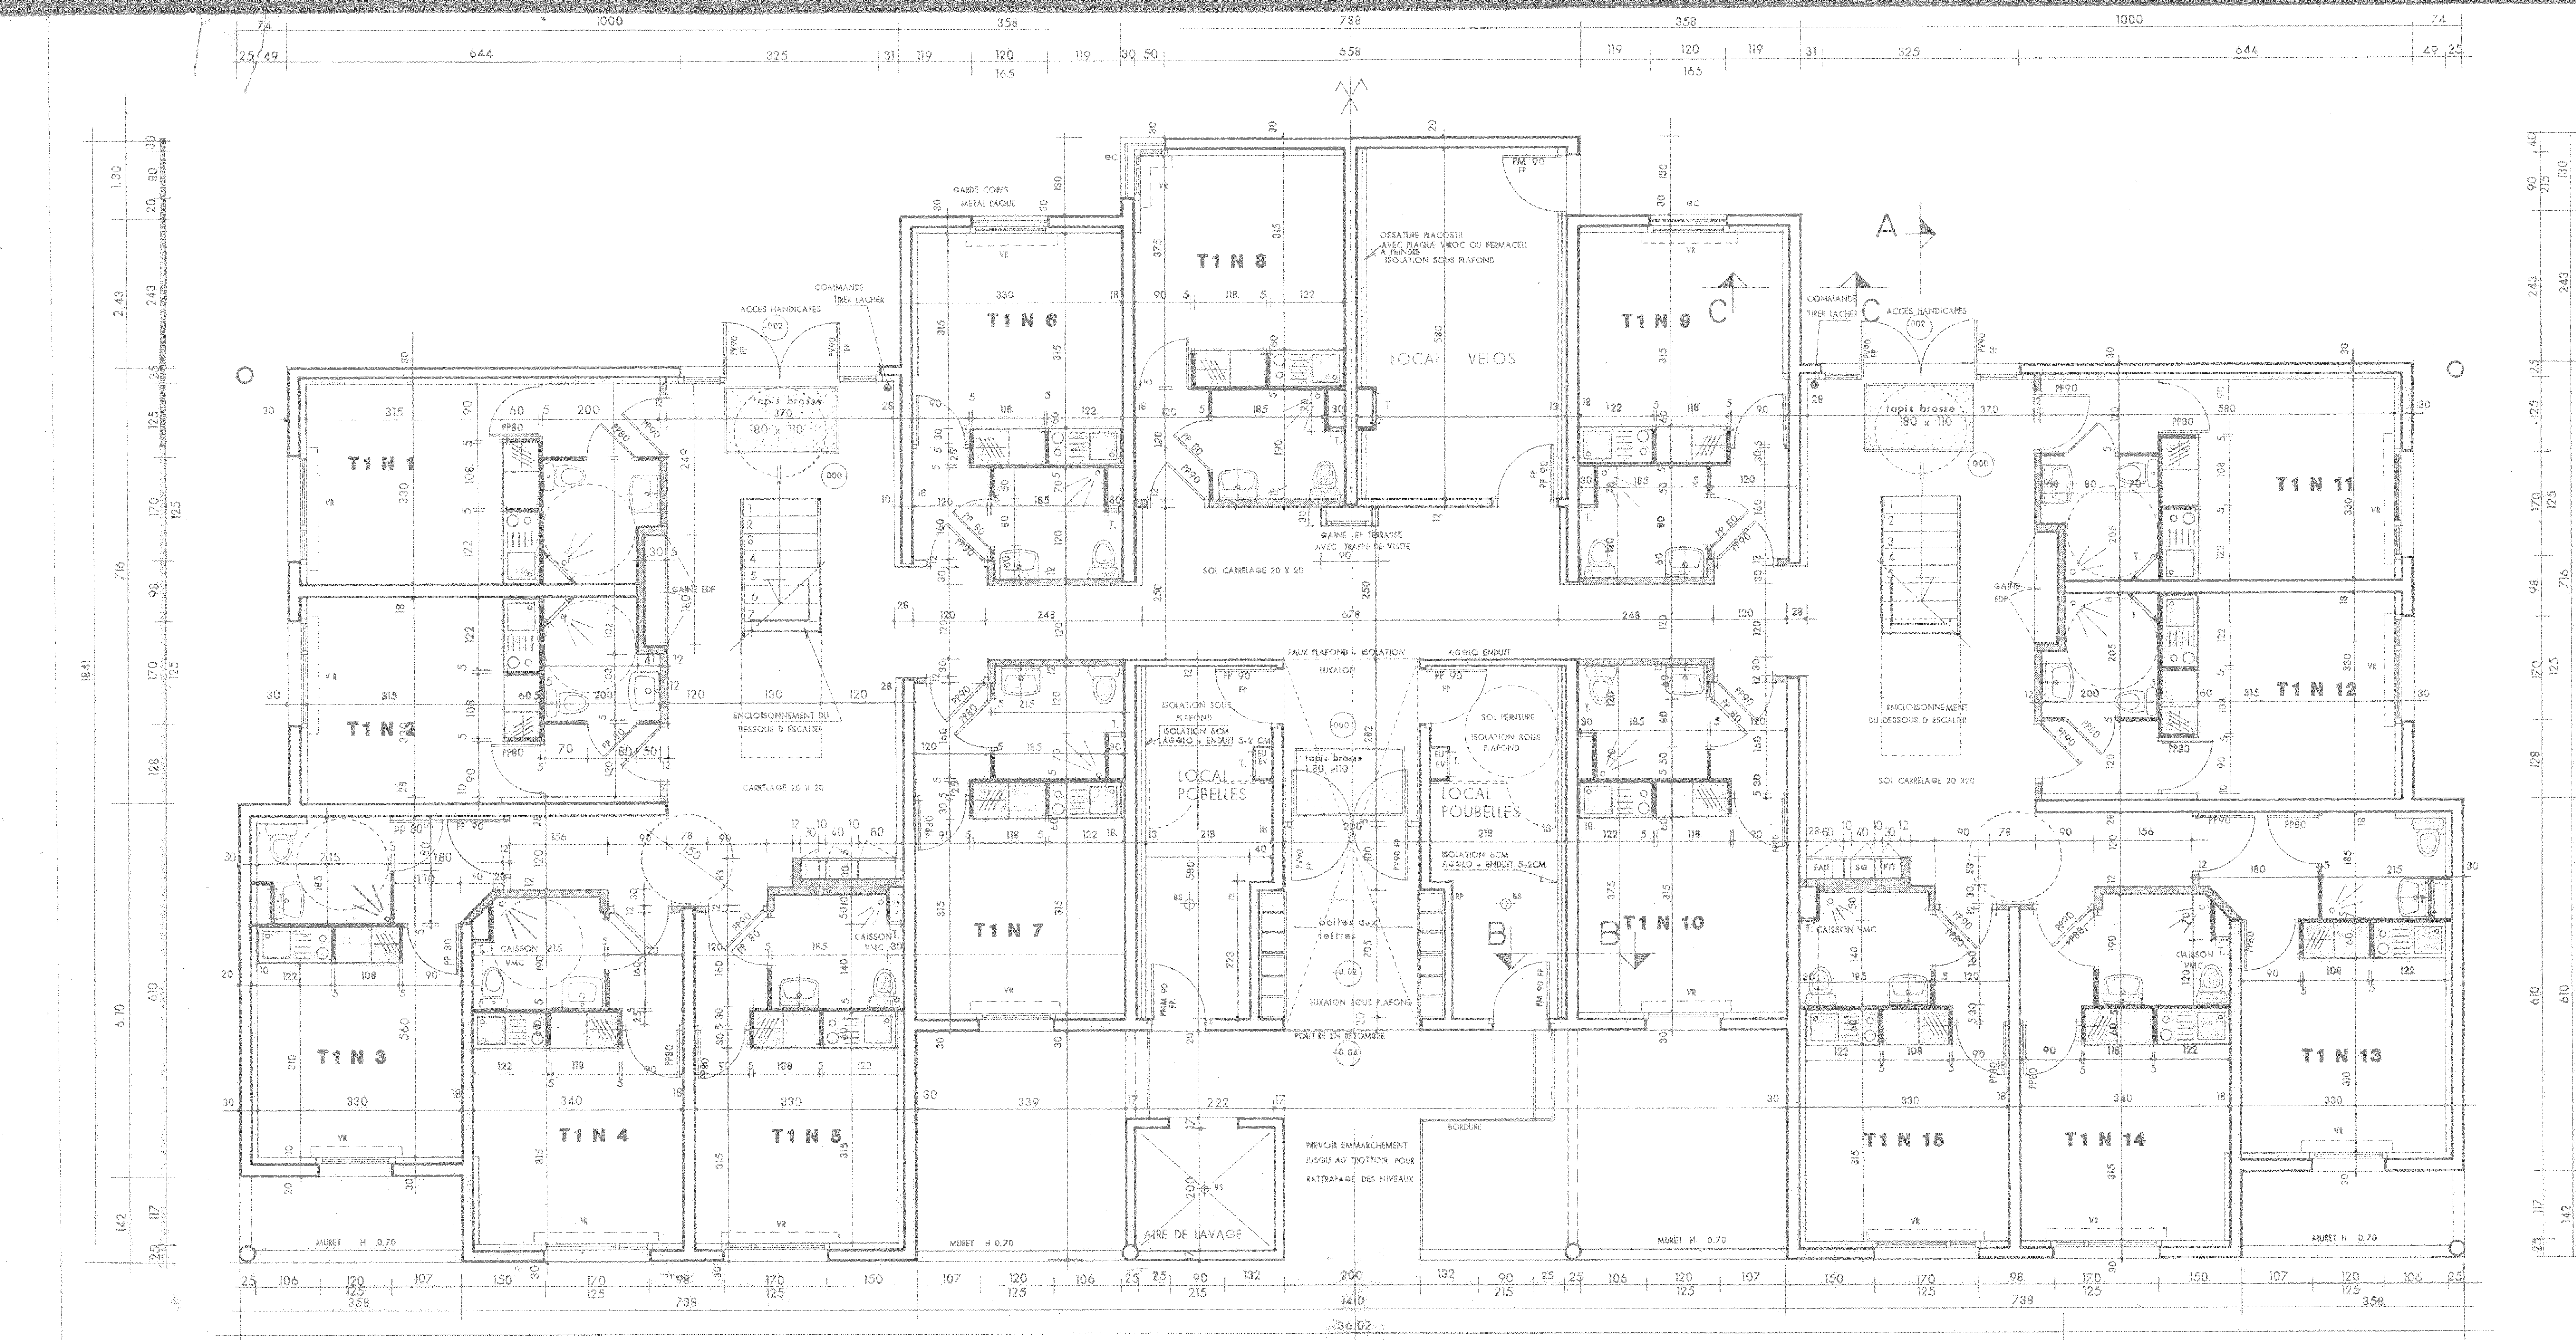

RDC

N.B. LES GAINES EU EV
SONT POURVUES DE TRAPPE
DE VISITES TOUTS ETAGES

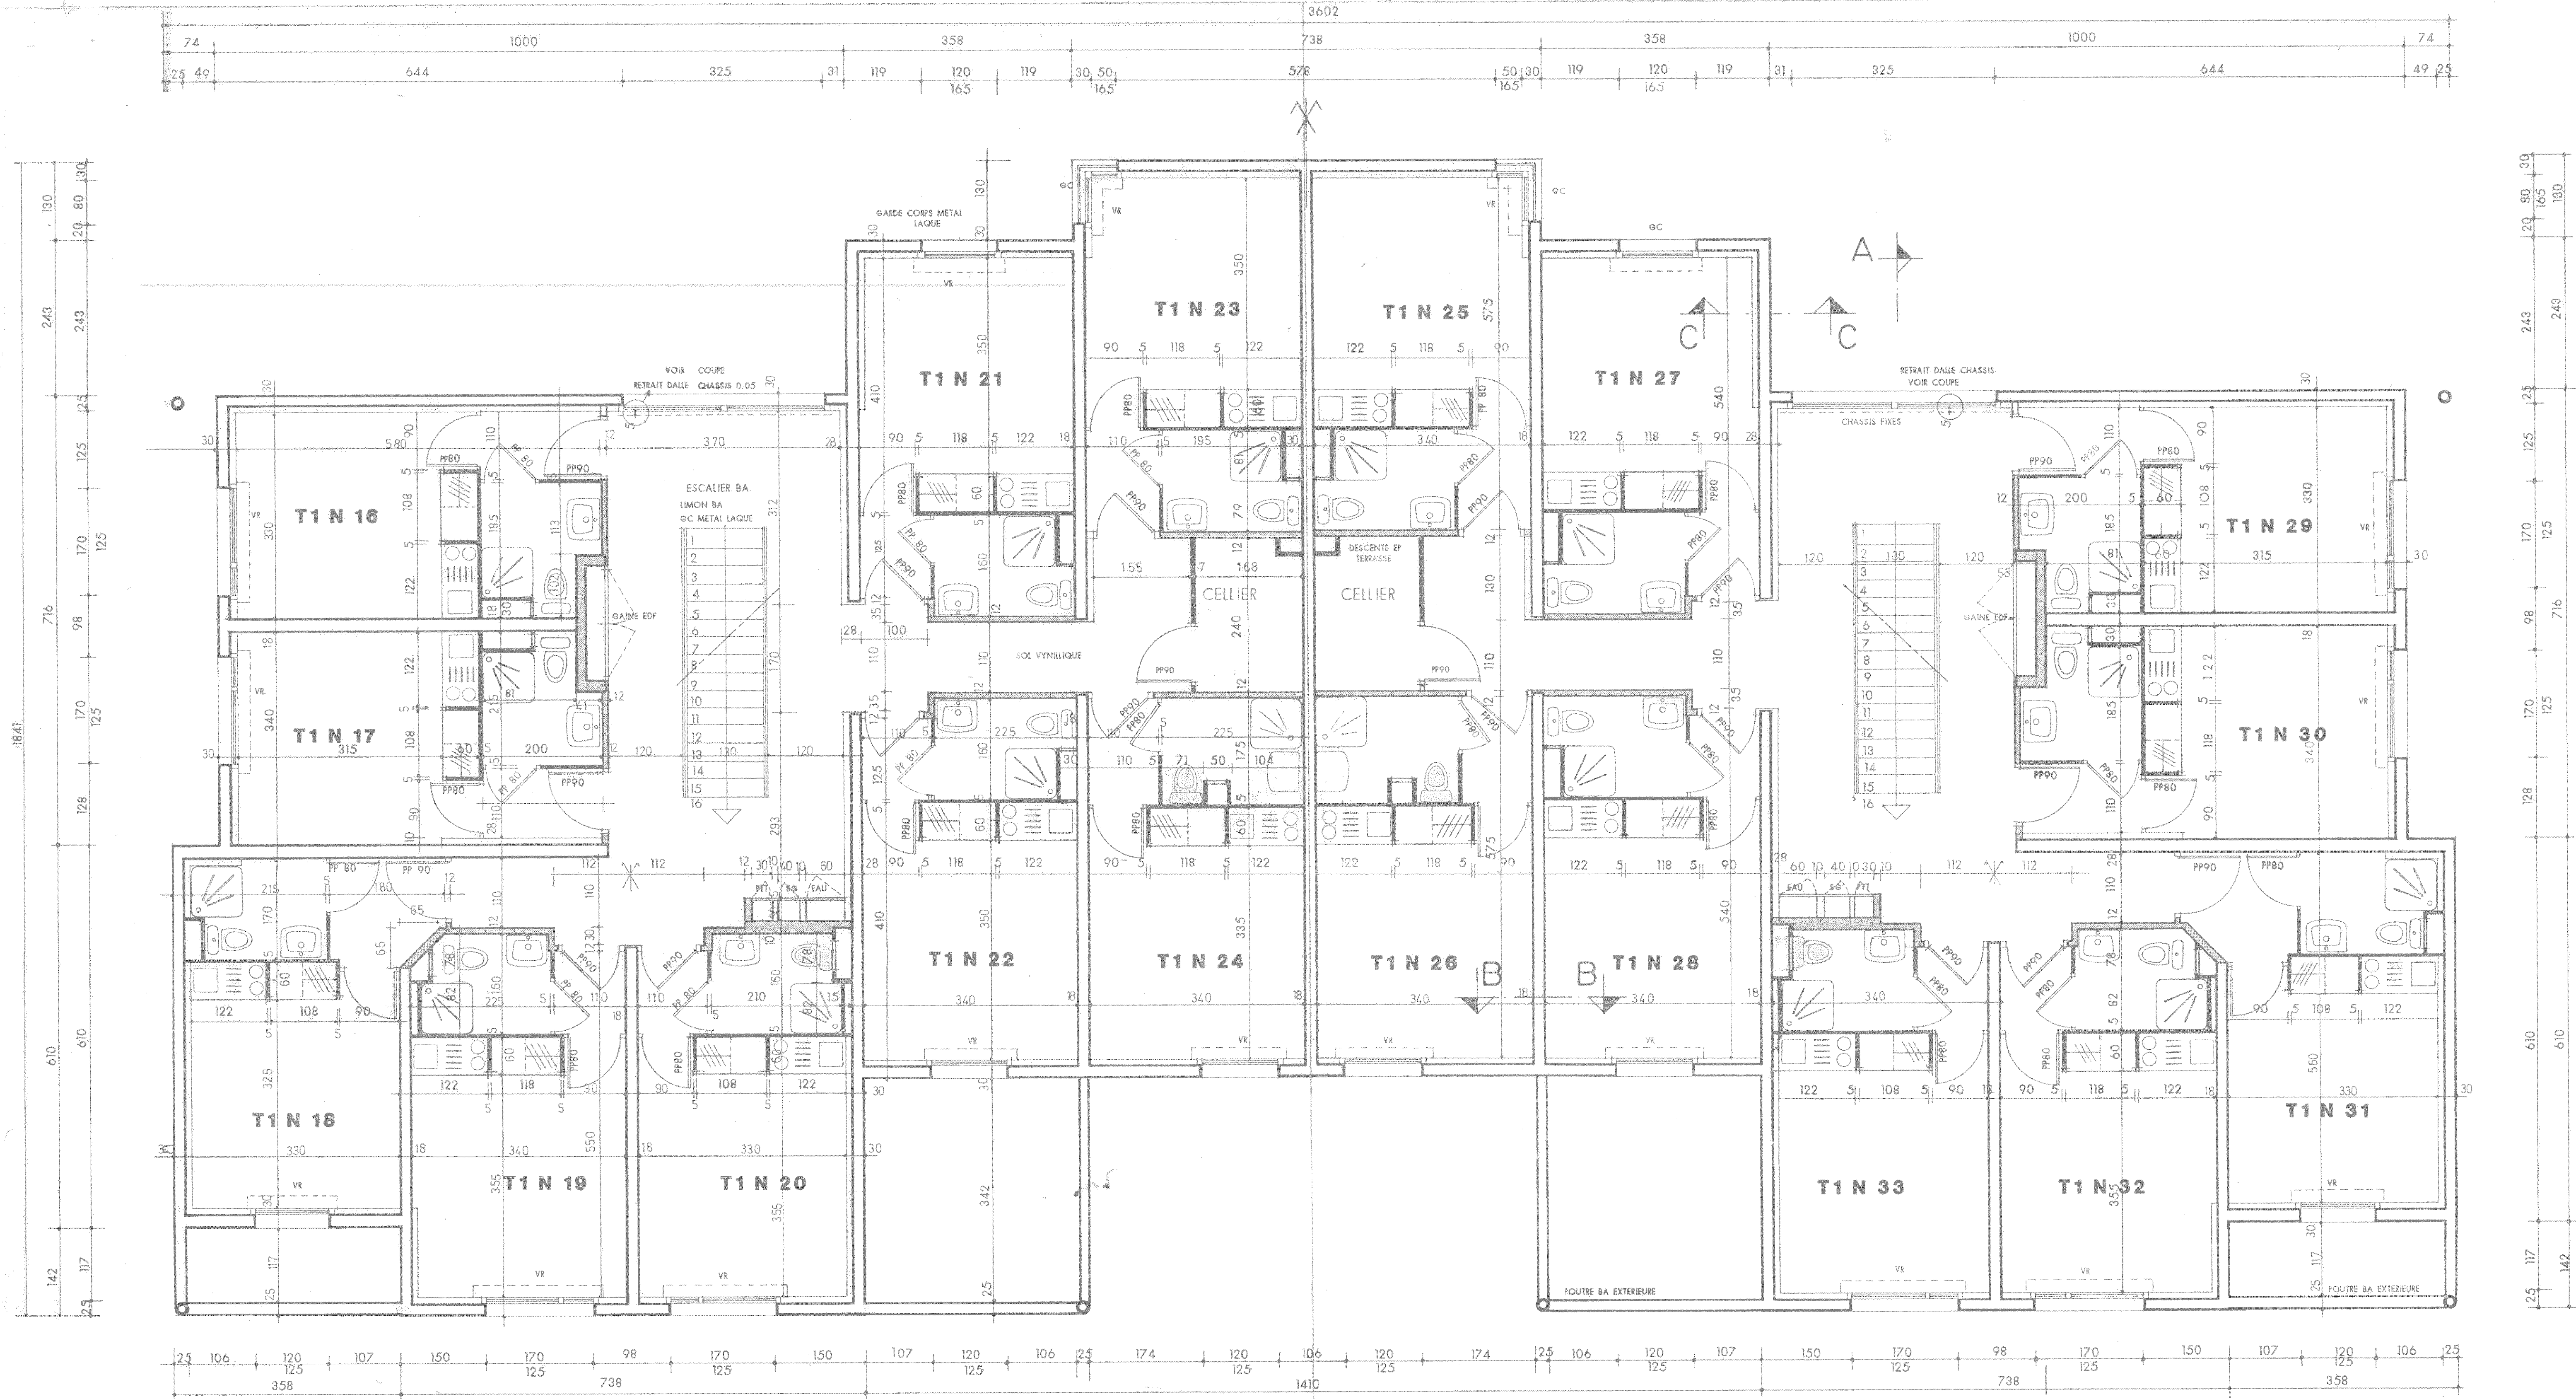

ETAGE 1

Groupe : 527 Bâtiment : 02
Adresse : 36 rue des Landes
Type: N1 Nature: DOE
Corps d'état :
Date : août-92

Groupe : 527 Bâtiment : 02
Adresse : 36 rue des Landes
Type: RDC Nature: DOE
Corps d'état :
Date : août-92



Office Public d'Habitations à Loyer Modéré de la Ville de Nantes
54, rue Félix-Faure - B.P. n° 1043 - 44037 Nantes Cedex - Tél. : 40 67 07 07 - Fax : 40 67 07 02

A T H E N A SARL D'ARCHITECTURE A. DIATKINE G. IMBERT A. MACCHI P. SIMONNEAU 15 BIS ALLÉE DU COMMANDANT CHARCOT - 44000 NANTES - TEL. 40.39.03.20 - FAX 40.74.03.66 35 RUE D'ANJOU - 44000 SAINT-NAZAIRE - TEL. 40.01.91.44 - FAX 40.66.39.73			
LOGEMENTS POUR ETUDIANTS			
LES LANDES 1			
DOE 13	BATIMENT B RDC ETAGE 1	ECHELLE 1/50 DATE 25.08.92	
DATE	MODIFICATIONS	DATE	MODIFICATIONS