



ETAGE 2

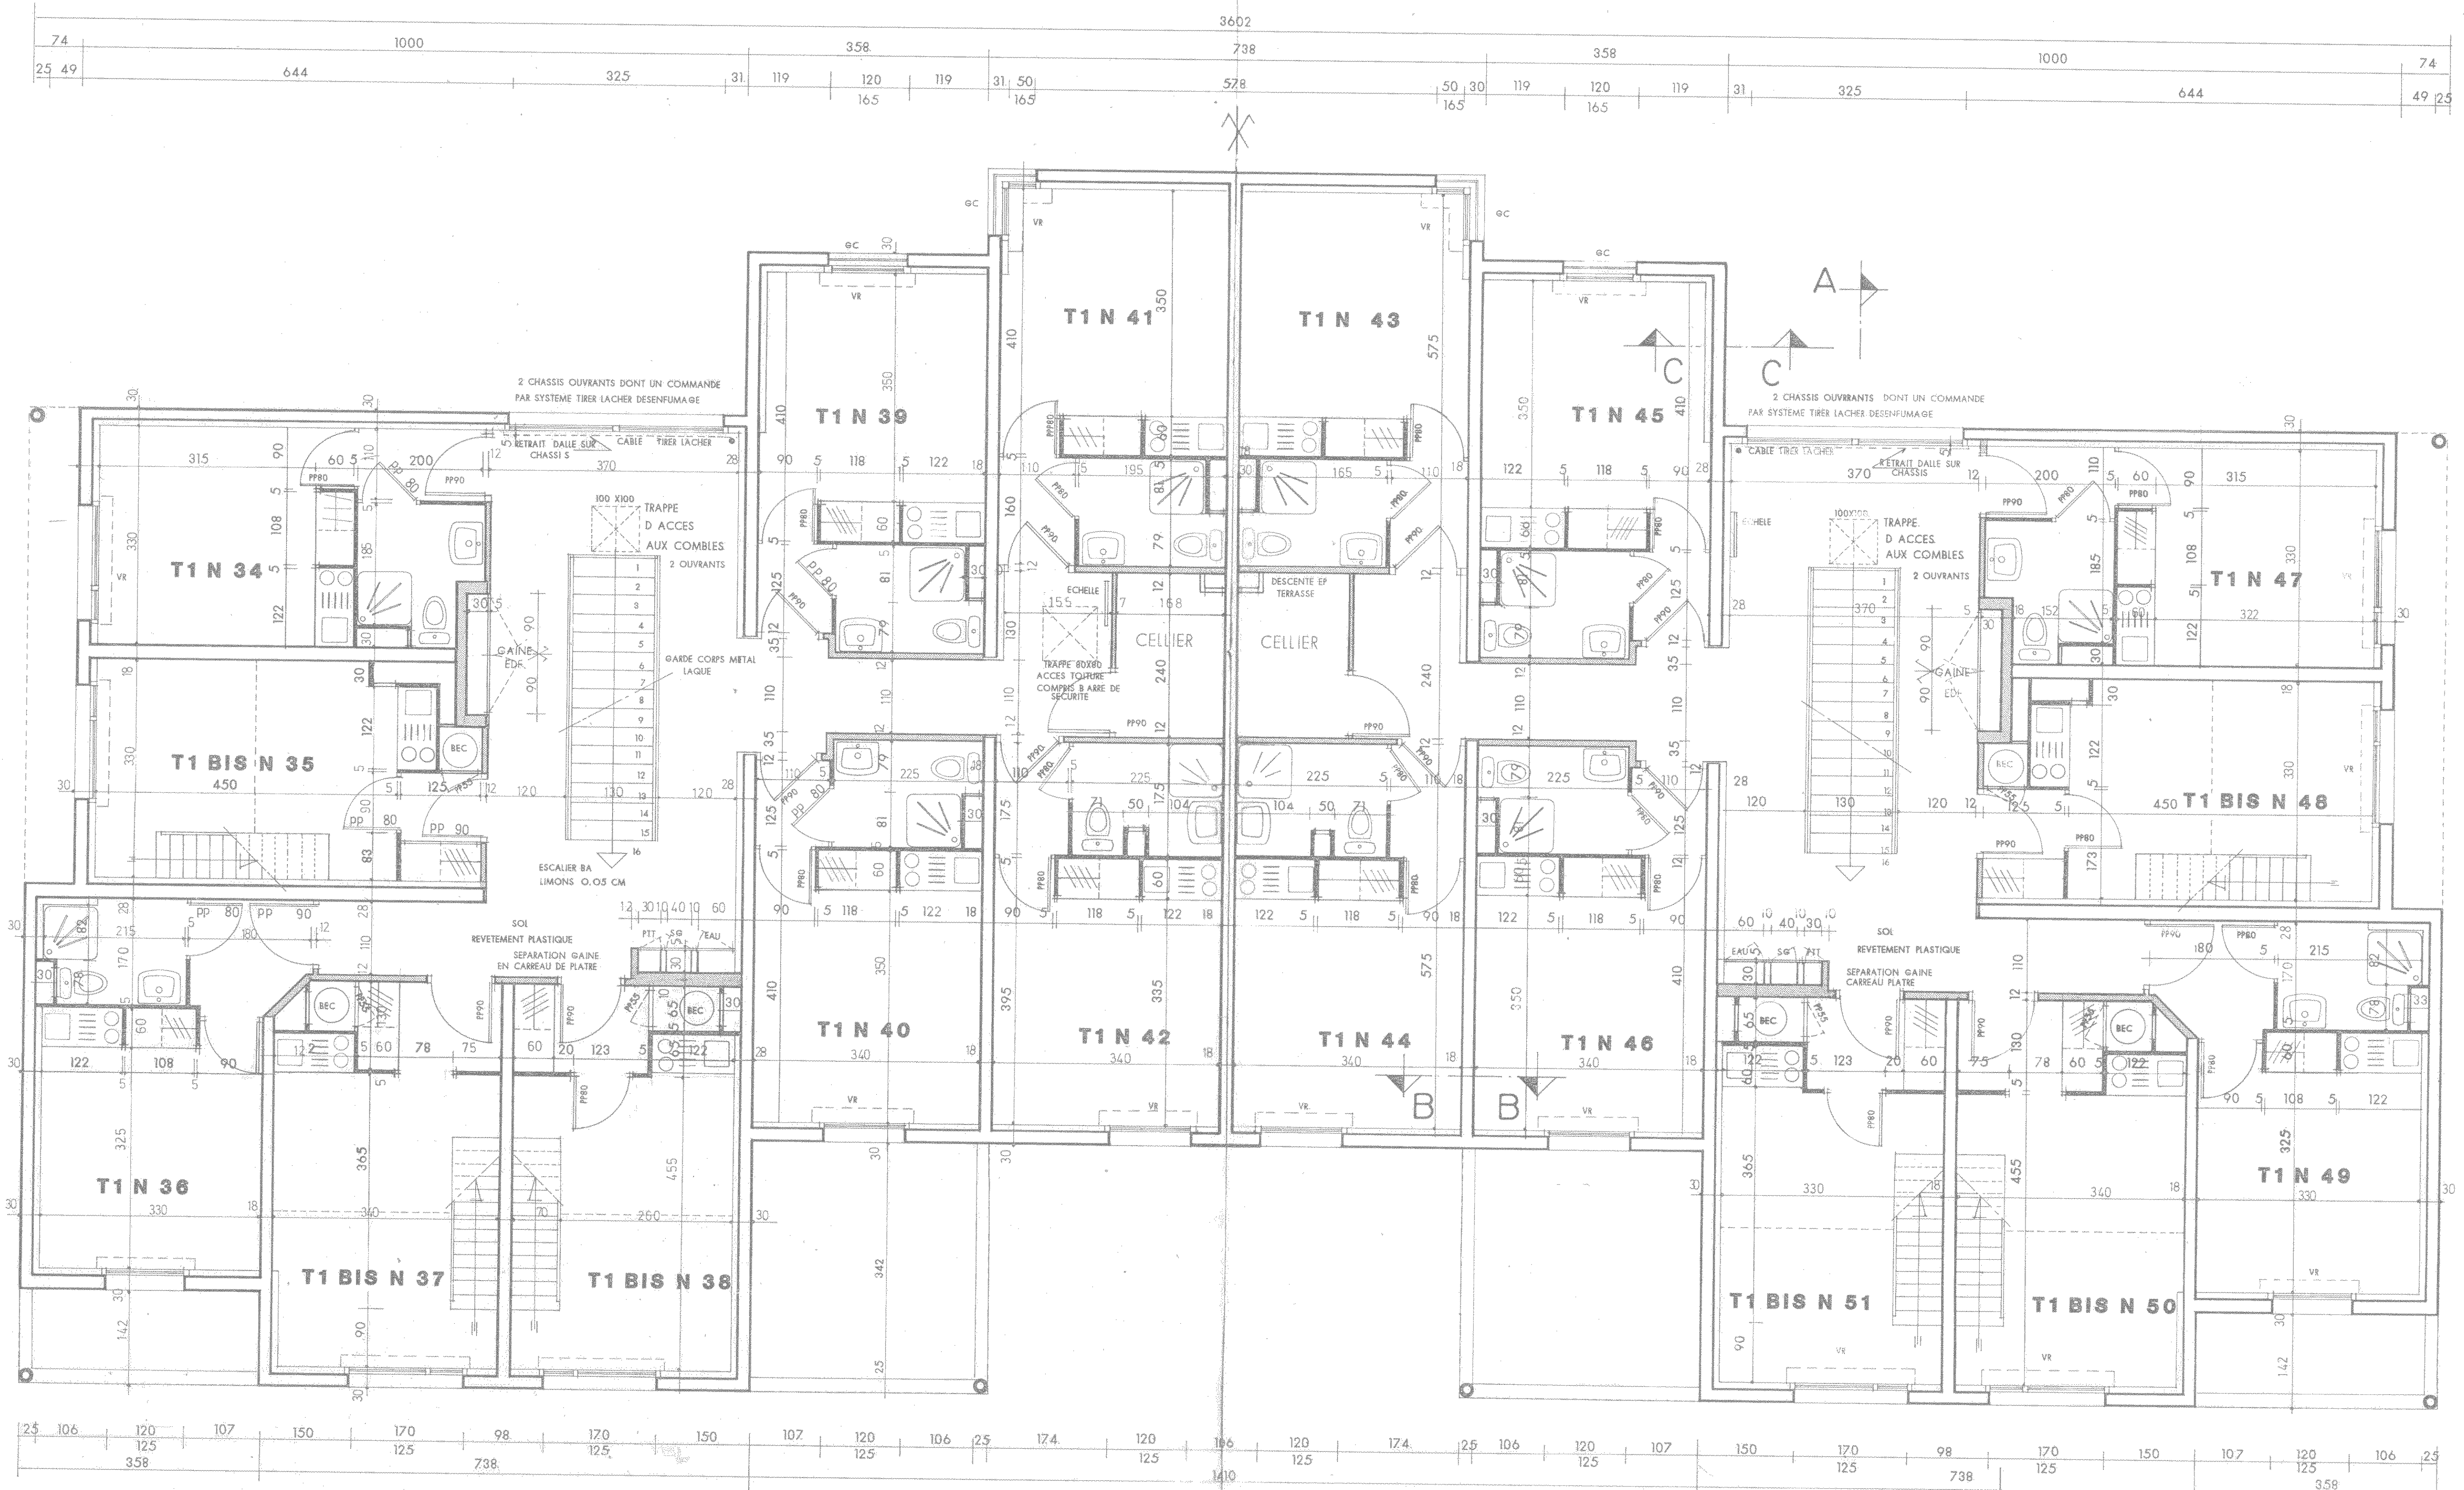

NB PREVOIR DES TRAPPES DE VISITE
SUR LES GAINES EU EV VMC

COMBLES

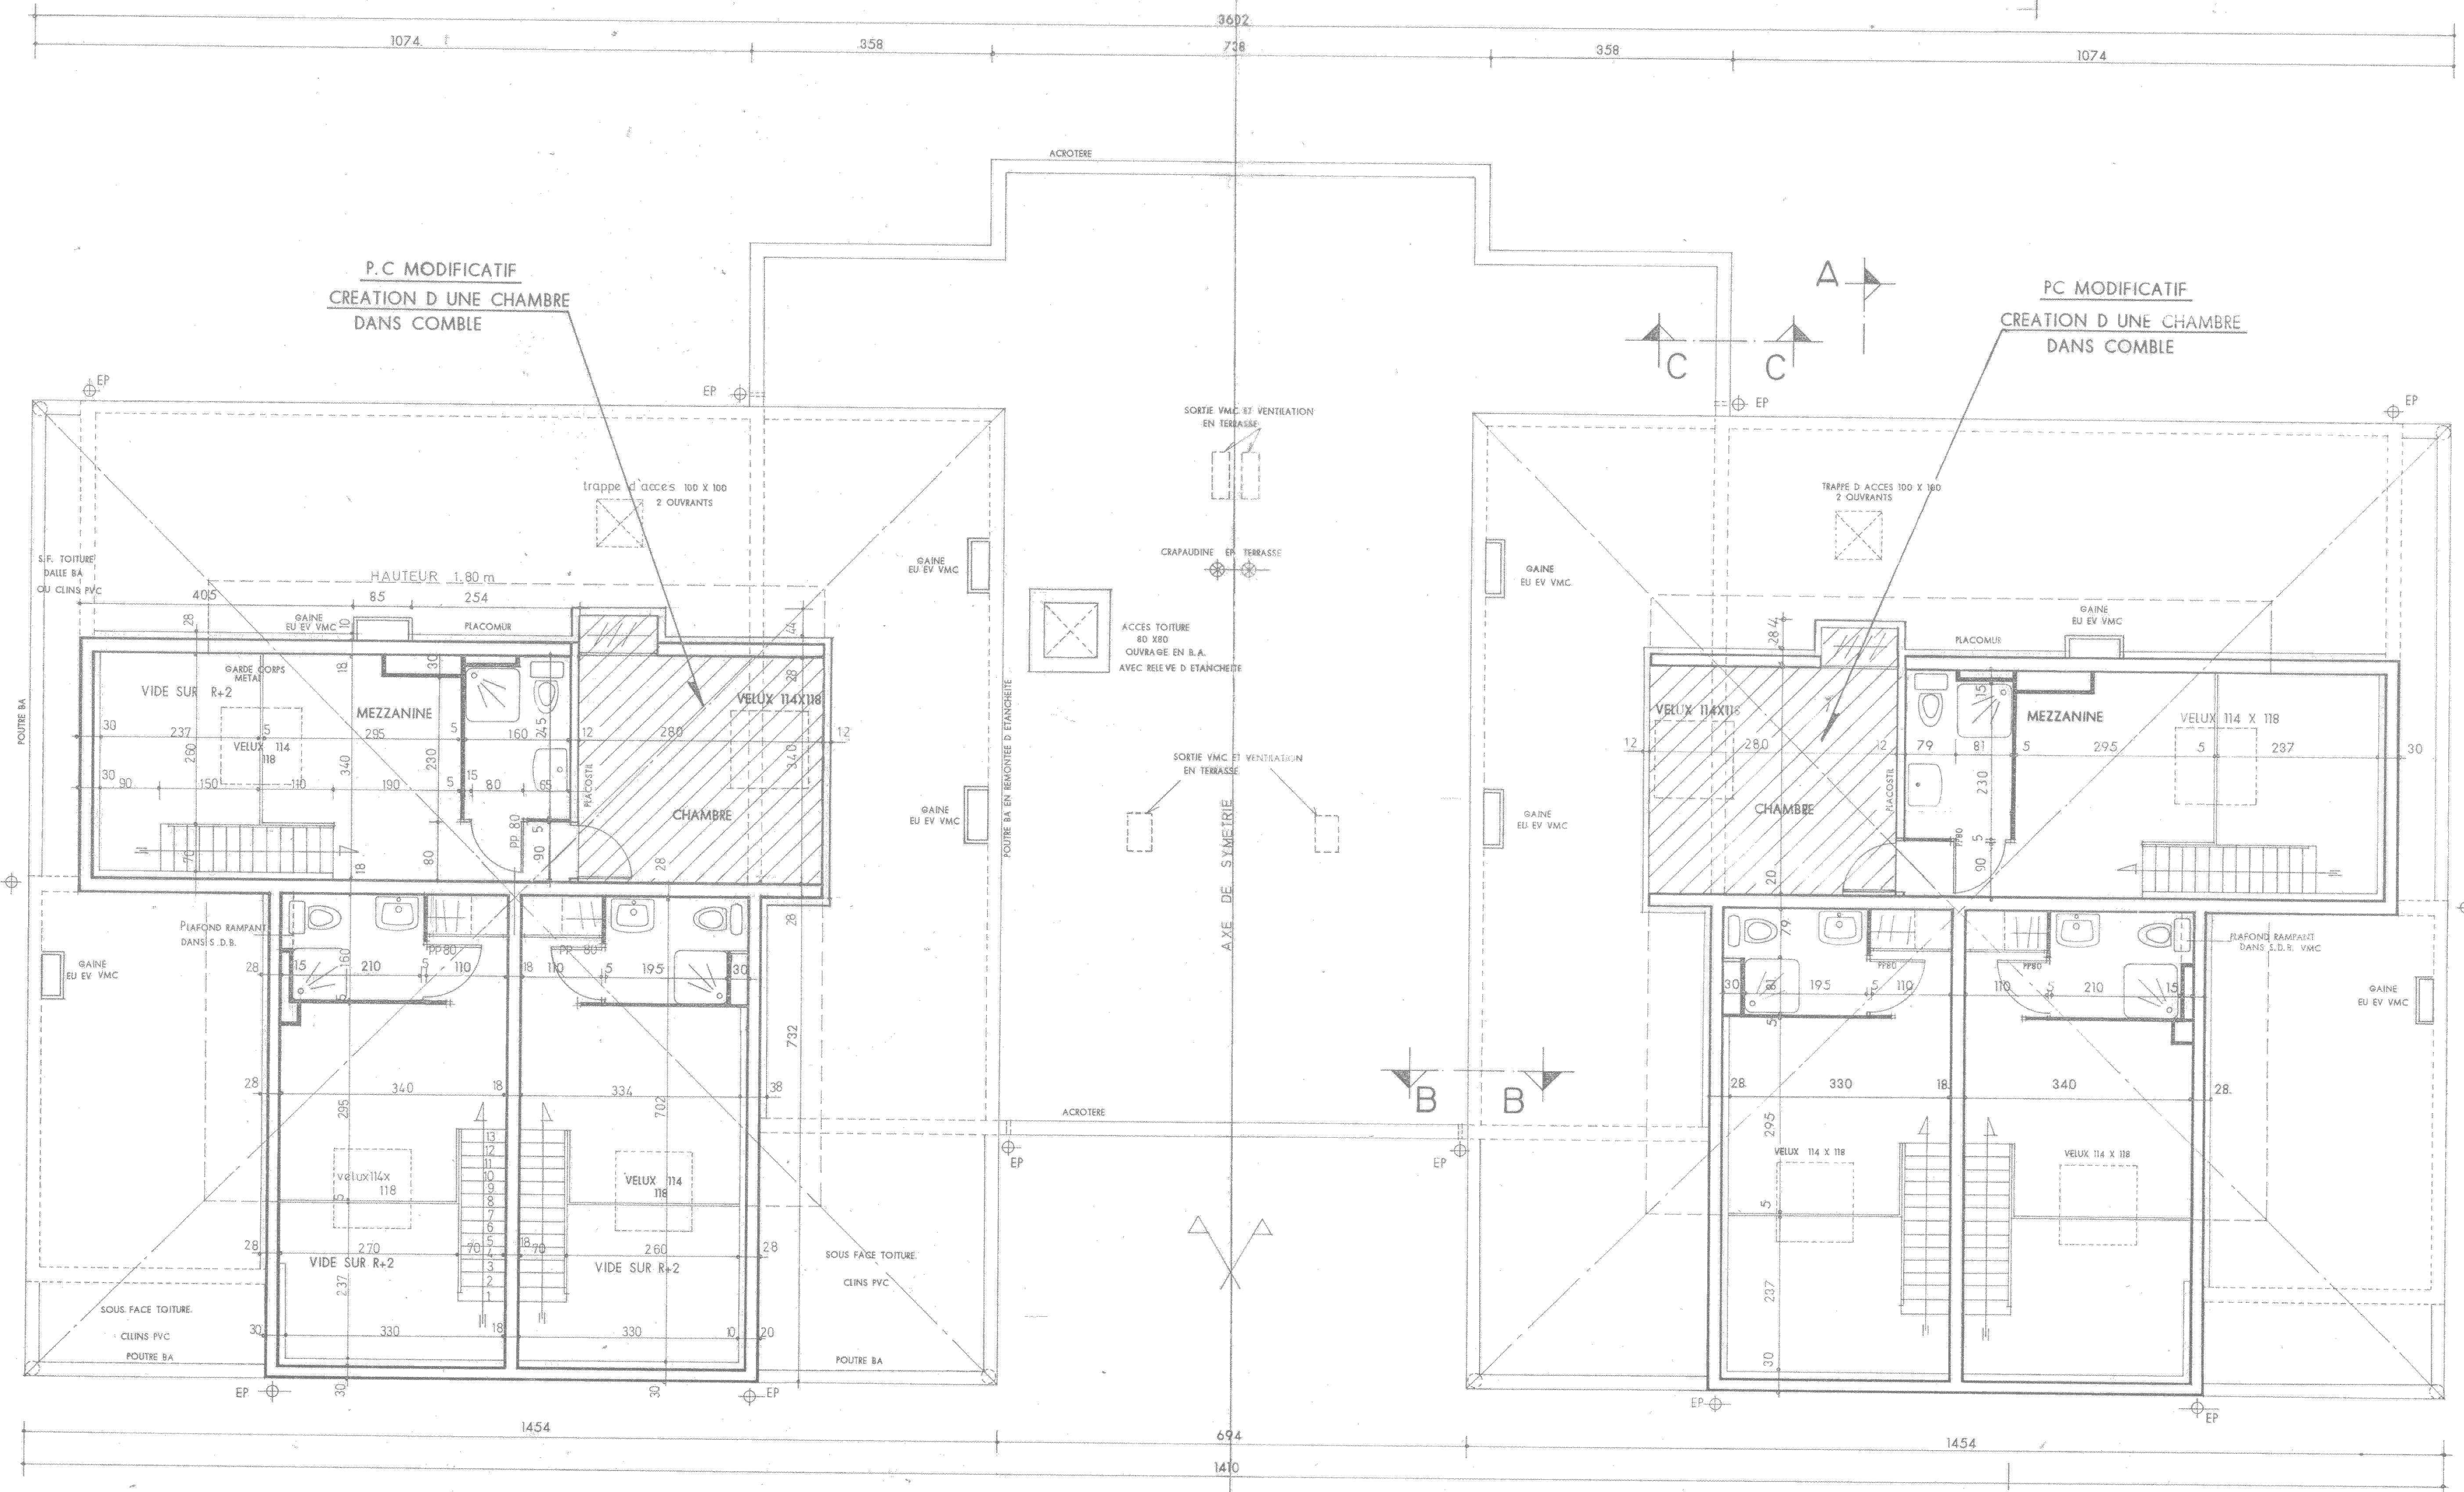

Groupe : 527 Bâtiment : 02
Adresse : 36 rue des Landes
Type : N3 Nature : DOE
Corps d'état :
Date : août-92

Groupe : 527 Bâtiment : 02
Adresse : 36 rue des Landes
Type : N2 Nature : DOE
Corps d'état :
Date : août-92

DEMANDE DE PERMIS DE CONSTRUIRE
MODIFICATIF



Office Public d'Habitations à Loyer Modéré de la Ville de Nantes
54, rue Feltre - B.P. 40140 - 44001 Nantes Cedex - Tél. : 40 67 07 07 - Fax : 40 67 07 02

ATHENA SARL D'ARCHITECTURE A. DIATHESE G. IMBERT A. MACCHI F. SIMONNEAU ARCHITECTES D.P.L.O. 15 BIS ALLÉE DU COMMANDEMENT CHARCOT - 44000 NANTES - TEL. 40 59 03 20 - FAX 40 74 02 06 35 RUE D'ANJOU - 44000 SAINT-NAZAIRE - TEL. 40 01 91 44 - FAX 40 64 39 73	
LOGEMENTS POUR ETUDIANTS LES LANDES 1	
DOE 14 A 25.08.92	BATIMENT B ETAGE 2 COMBLES DATE 25.08.92
DATE MODIFICATIONS 25.08.92 Création chambre supplémentaire dans comble logement N 35 et N 48	DATE MODIFICATIONS