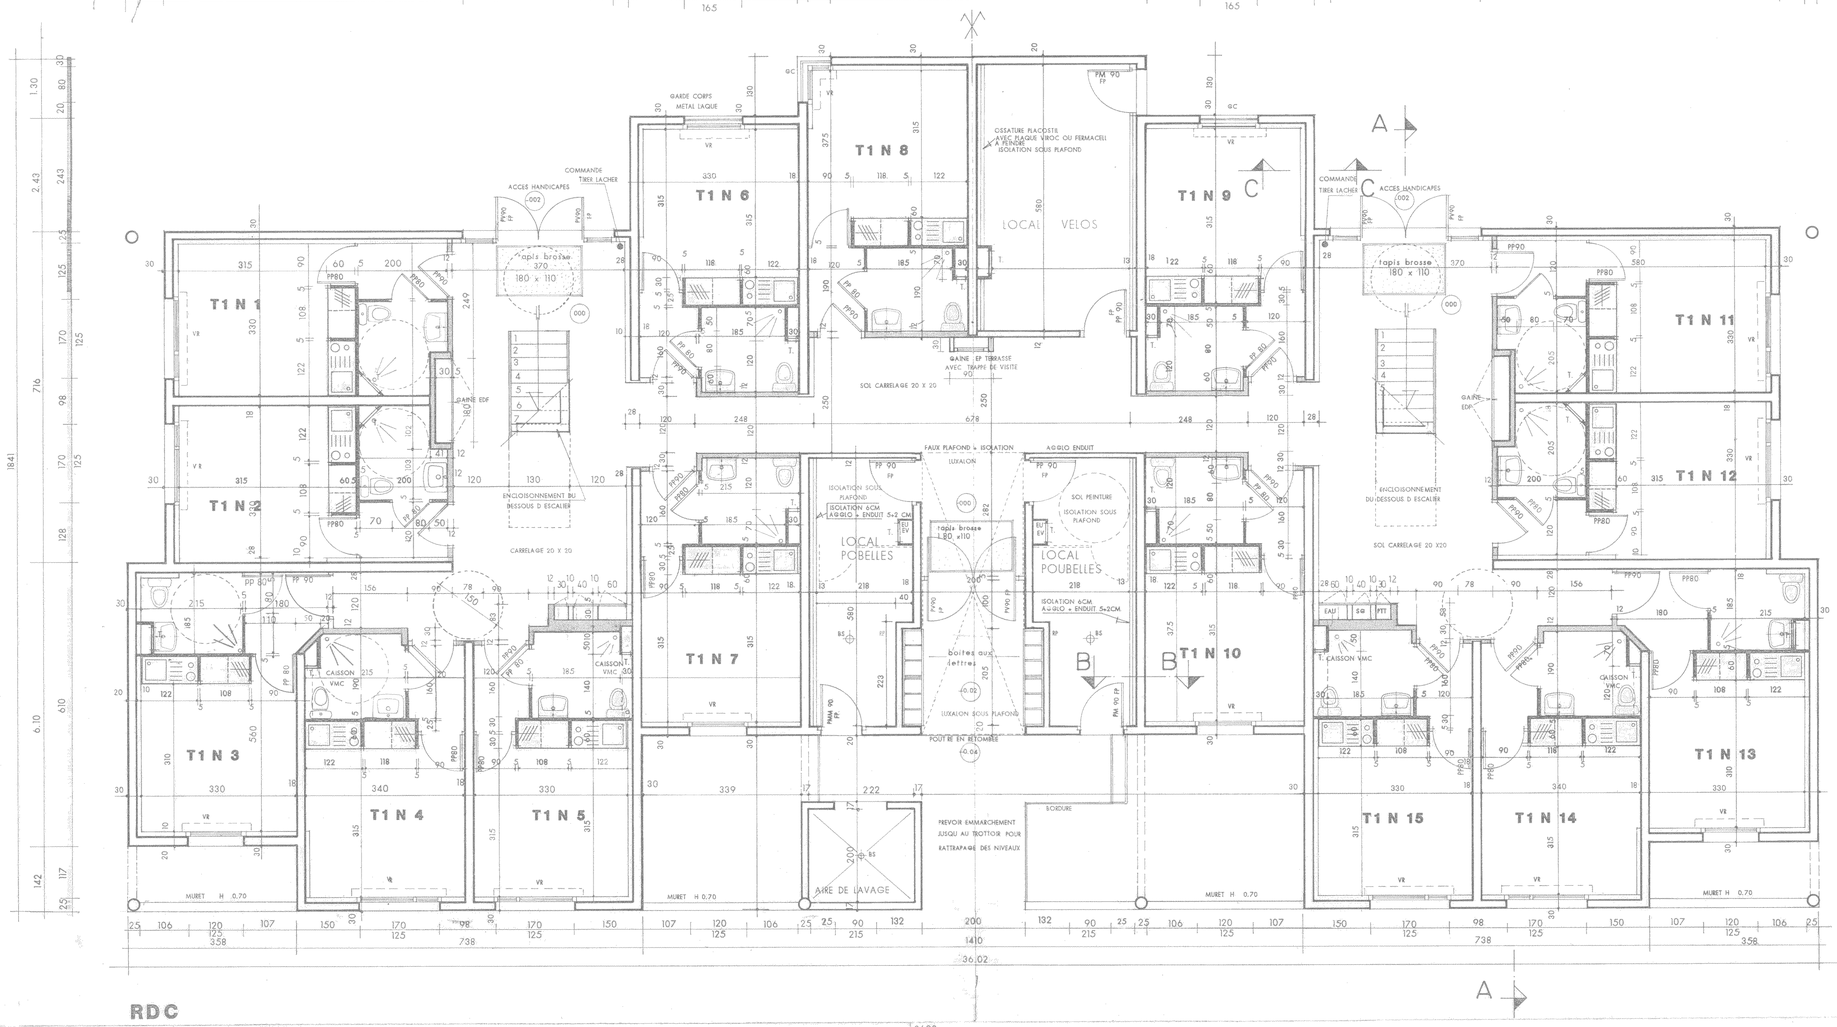

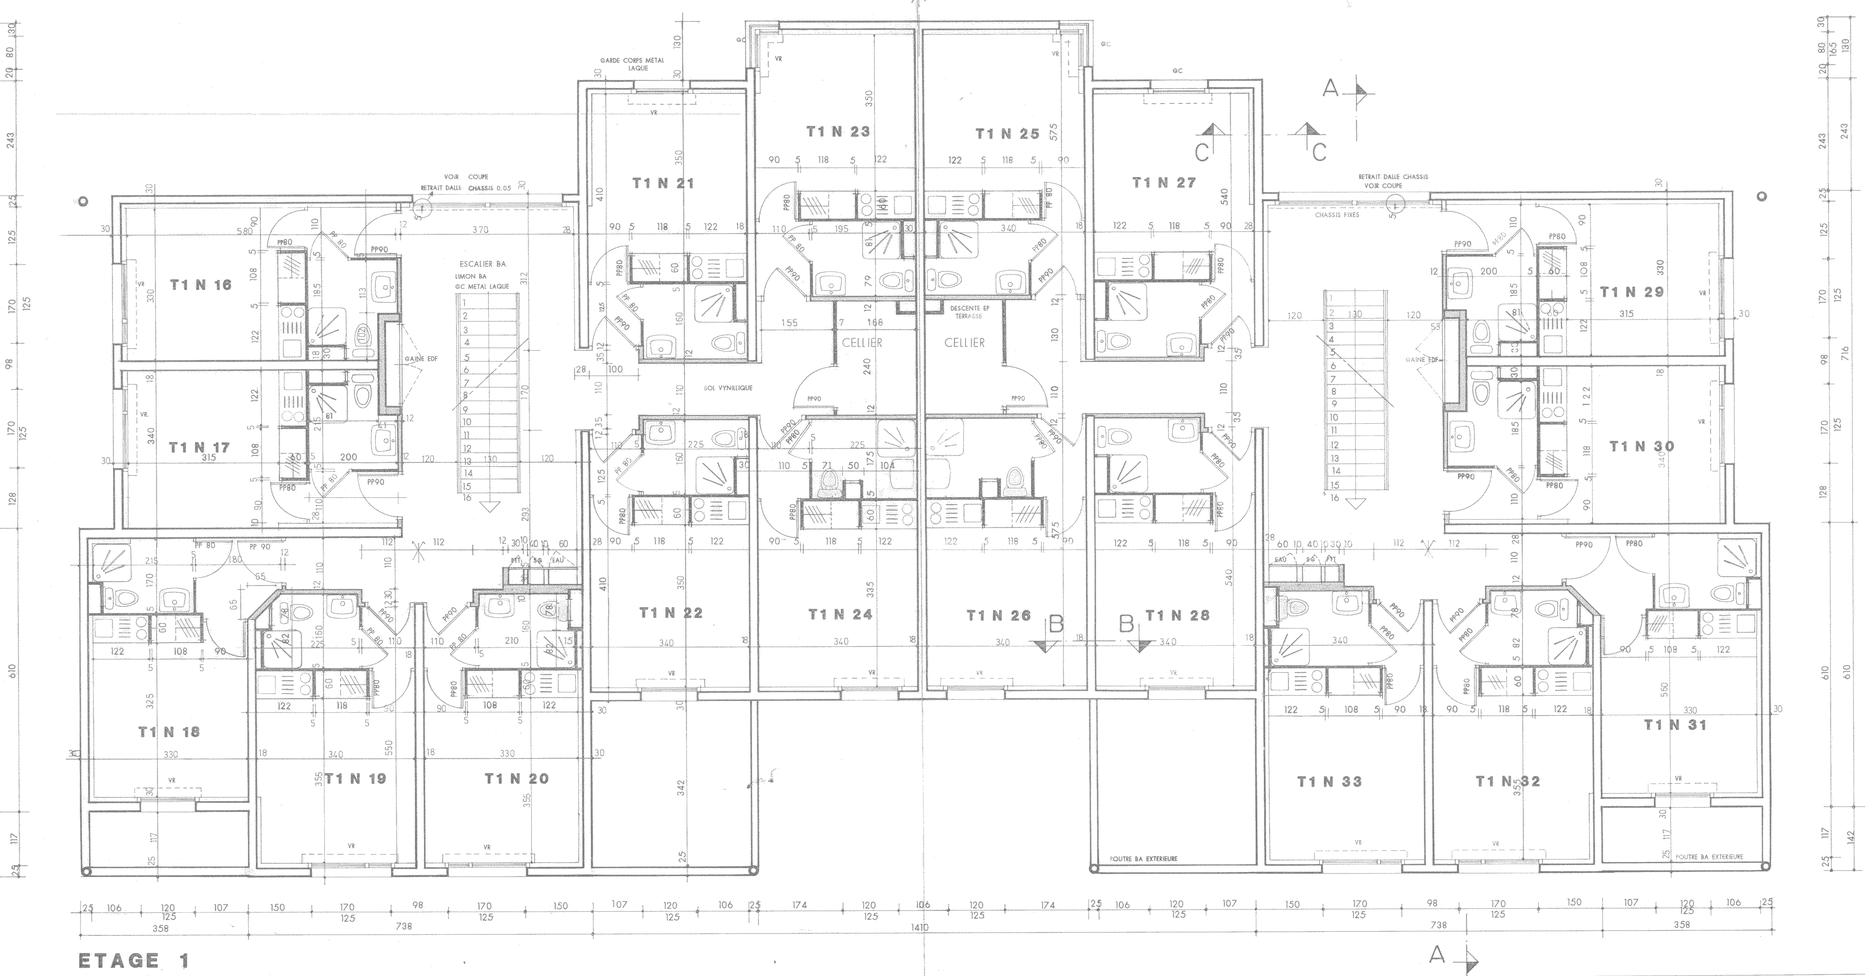

N.B LES GAINES EU EV SONT POURVUES DE TRAPPE DE VISITES TOUS ETAGES

Groupe : **527** Bâtiment : **02**

Adresse : **36 rue des Landes**

Type: **N1** Nature: **DOE**

Corps d'état :

Date : **août-92**

Groupe : **527** Bâtiment : **02**

Adresse : **36 rue des Landes**

Type: **RDC** Nature: **DOE**

Corps d'état :

Date : **août-92**

NANTES HABITAT

Office Public d'Habitations à Loyer Modéré de la Ville de Nantes
54, rue Félix-Faure - B.P. n° 1043 - 44037 Nantes Cedex - Tél. : 40 67 07 07 - Fax : 40 67 07 02

ATHENA
S A R L D'ARCHITECTURE
A. DIATKINE G. IMBERT A. MACCHI P. SIMONNEAU
A R C H I T E C T E S D. P. L. G.
15 BIS ALLÉE DU COMMANDANT CHARCOT - 44000 NANTES TÉL. 40.29.03.20 FAX 40.74.62.66
35 RUE D'ANJOU - 44600 SAINT-NAZAIRE - TÉL. 40.01.91.44 - FAX 40.66.39.73

LOGEMENTS POUR ETUDIANTS

LES LANDES 1

DOE	13	BATIMENT B RDC ETAGE 1	ECHELLE	1/50
			DATE	25.08.92

DATE	MODIFICATIONS	DATE	MODIFICATIONS