


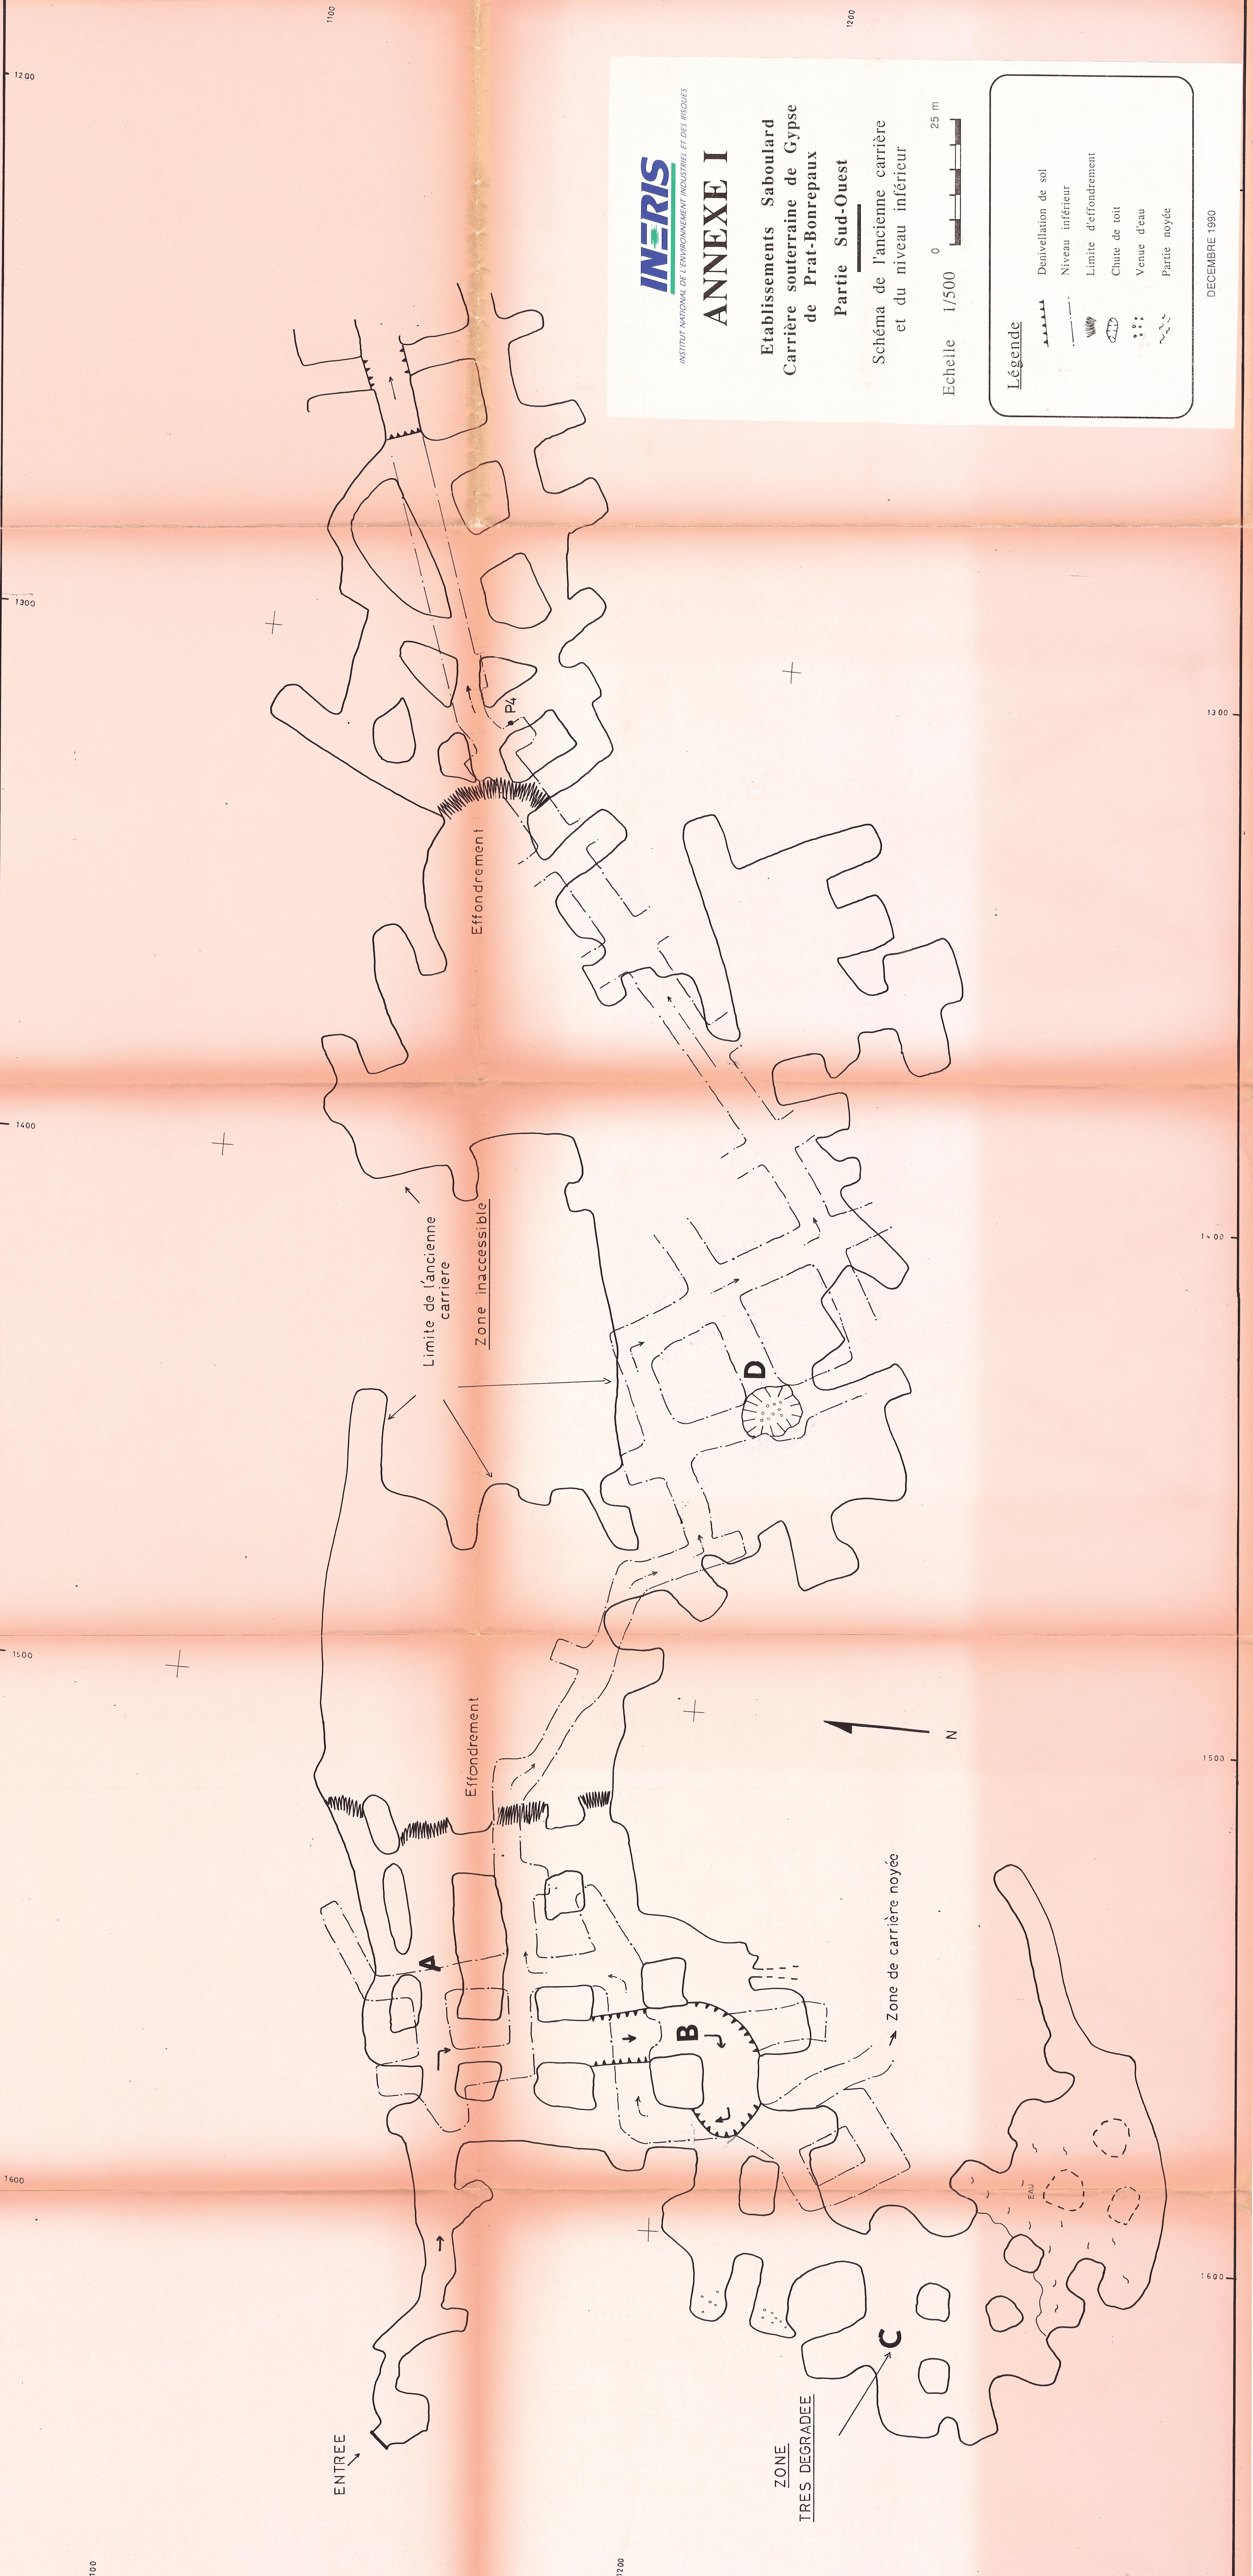

ANNEXE I

Etablissements Saboulard
Carrière souterraine de Gypse
de Prat-Bonrepaux

Partie Sud-Ouest

Schéma de l'ancienne carrière
et du niveau inférieur

Echelle 1/500
0 25 m

Légende

- Denivellement de sol
- Niveau inférieur
- Limite d'effondrement
- Chute de toit
- Venne d'eau
- Partie noyée