Légende :

Tracé suivant plans topo transmis par le maître d'ouvrage :

- Effondrements/talus
- Emprise de la mine N-1
- Emprise de la mine N-2

Tracé suivant levé drone + repérage terrain :

- Clôtures
- Tracé chemin
- Tracé chemin imprécis dû à la végétation
- Effondrements suivant relevés terrain
- Bâtiments

Plans transmis par le maître d'ouvrage :

- *Plan topographique décembre 1990*
- *Plan topographique septembre 1990*
- *Plan topographique septembre 1992*
- *Plan topographique août 2000*
- *Plan topographique décembre 2000*

Département de l'Ariège
Commune de Prat-Bonrepaux
Relevé topographique de l'ancienne mine

MAITRISE D'OUVRAGE

Groupe SABOULARD

GROUPE SABOULARD
73, avenue des Pyrénées
31220 Mateys-Tolosane
Tél : 05.61.98.80.19

Bureau d'études

OTCE Infra
4bis chemin de Bénech - 31470 FONSORBES
05.62.14.01.15 - oteeinfra@otce.fr

NOTA :
Le présent plan topographique a été réalisé par photogrammétrie drone.
Les cattachements planimétrique et altimétrique ont été réalisés au GPS (CC43 et IGN NGF 69).
Le vol drone s'est déroulé le 25-10-19 associé à une campagne terrain réalisée le 22-11-19.
Les éléments topographiques reportés sur le plan joint présentent une précision drone de l'ordre de ±20cm.
Seul le terrain visible (champ dégagé) a pu être topographié.
Les relevés d'effondrement ont été effectués à pied. Le relevé topographique de ces éléments a été réalisé au GPS avec une précision ne permettant pas une restitution topographique précise (couvert végétal trop important).
La dangerosité du site (effondrement, faille profonde...) ne nous a pas permis d'investiguer la totalité de la zone.

Coordonnées : (Rattachement par système GNSS - TERIA)
Planimétrie : Système RGF 93 - Projection CC43
Altimétrie : NGF - IGN 69

PLAN TOPOGRAPHIQUE

Indice	Date	Modifications	Dessiné	Vérifié	Approuvé
-	-	-	-	-	-
-	-	-	-	-	-
-	-	-	-	-	-
-	-	-	-	-	-
-	-	-	-	-	-
-	-	-	-	-	-
A	05/12/2019	Plan Initial	TB	JP	JP

ETABLI PAR :
4 bis chemin de Bénech
31470 FONSORBES
Tél : 05.62.14.01.15

N° d'affaire: 2018-803

N° du plan: **3/3**

Echelle : 1/1000

2018-803_191205_SABOULARD_PratBonrepaux-CarriereGypse_TOPO.dwg
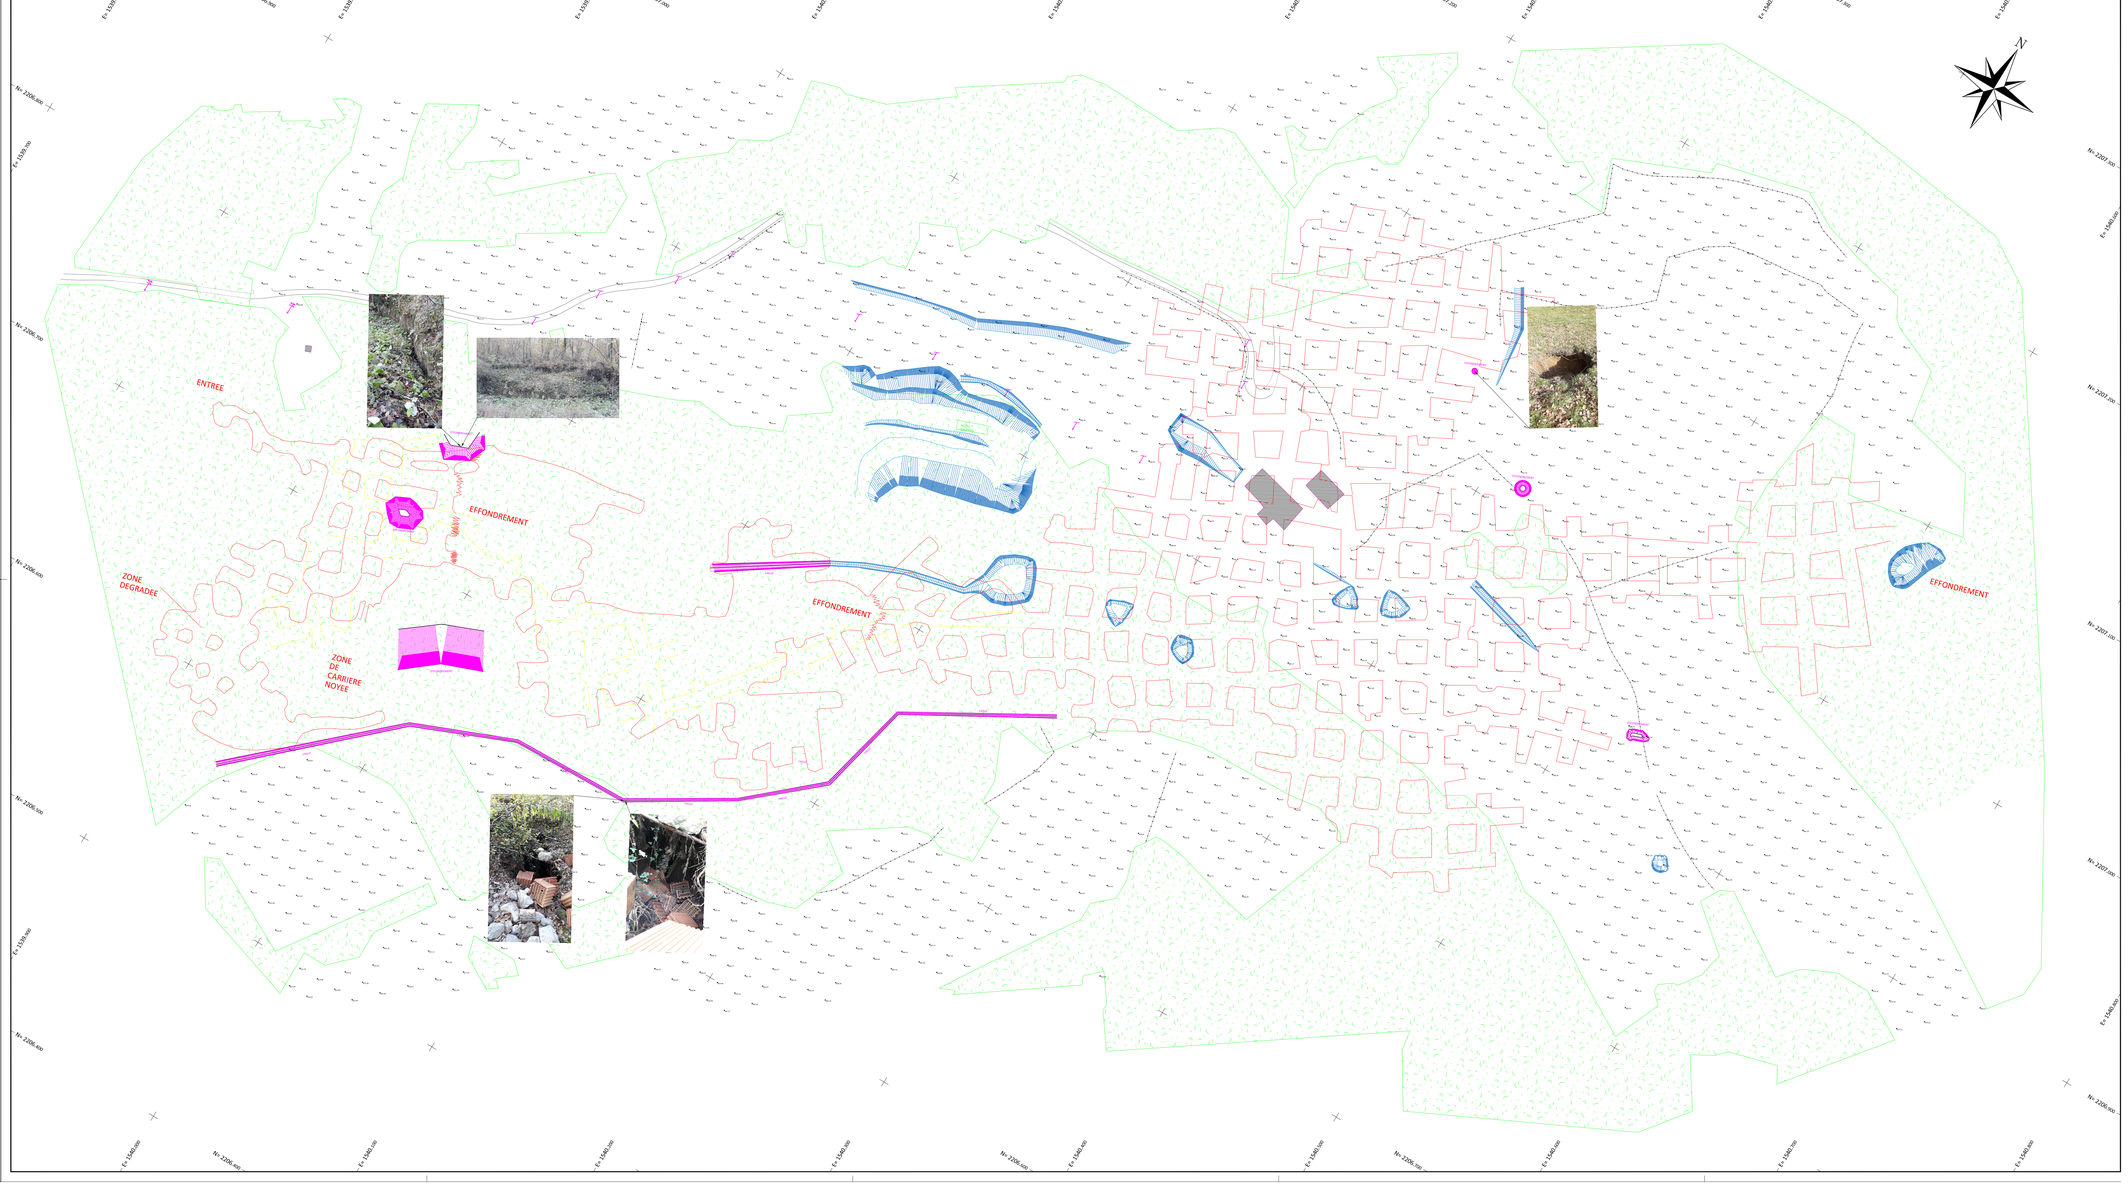
Conformément aux lois en vigueur, ce dessin est notre propriété. Il n'est permis d'en faire usage qu'avec notre autorisation expresse et écrite.