

Communes de
PRAT et MERCENAC

MINE DE GYPSE DE PRAT

PLAN TOPOGRAPHIQUE

Propriété ETS SABOULARD
cadastrée : Son A et C
Lieu dit : Berbut - Tucau
2 em. PLANCHE


Date de mise à jour : 13 Septembre 1980
Période antérieure de l'opération antérieure Arrêté Préfectoral en date du 9 mai 1977

Echelle : 1/500

Service des Plans
27 Avenue 1930
31000 TOULOUSE
Saint Girons (Ariège) 09200

Dossier 90217.

Modifié le

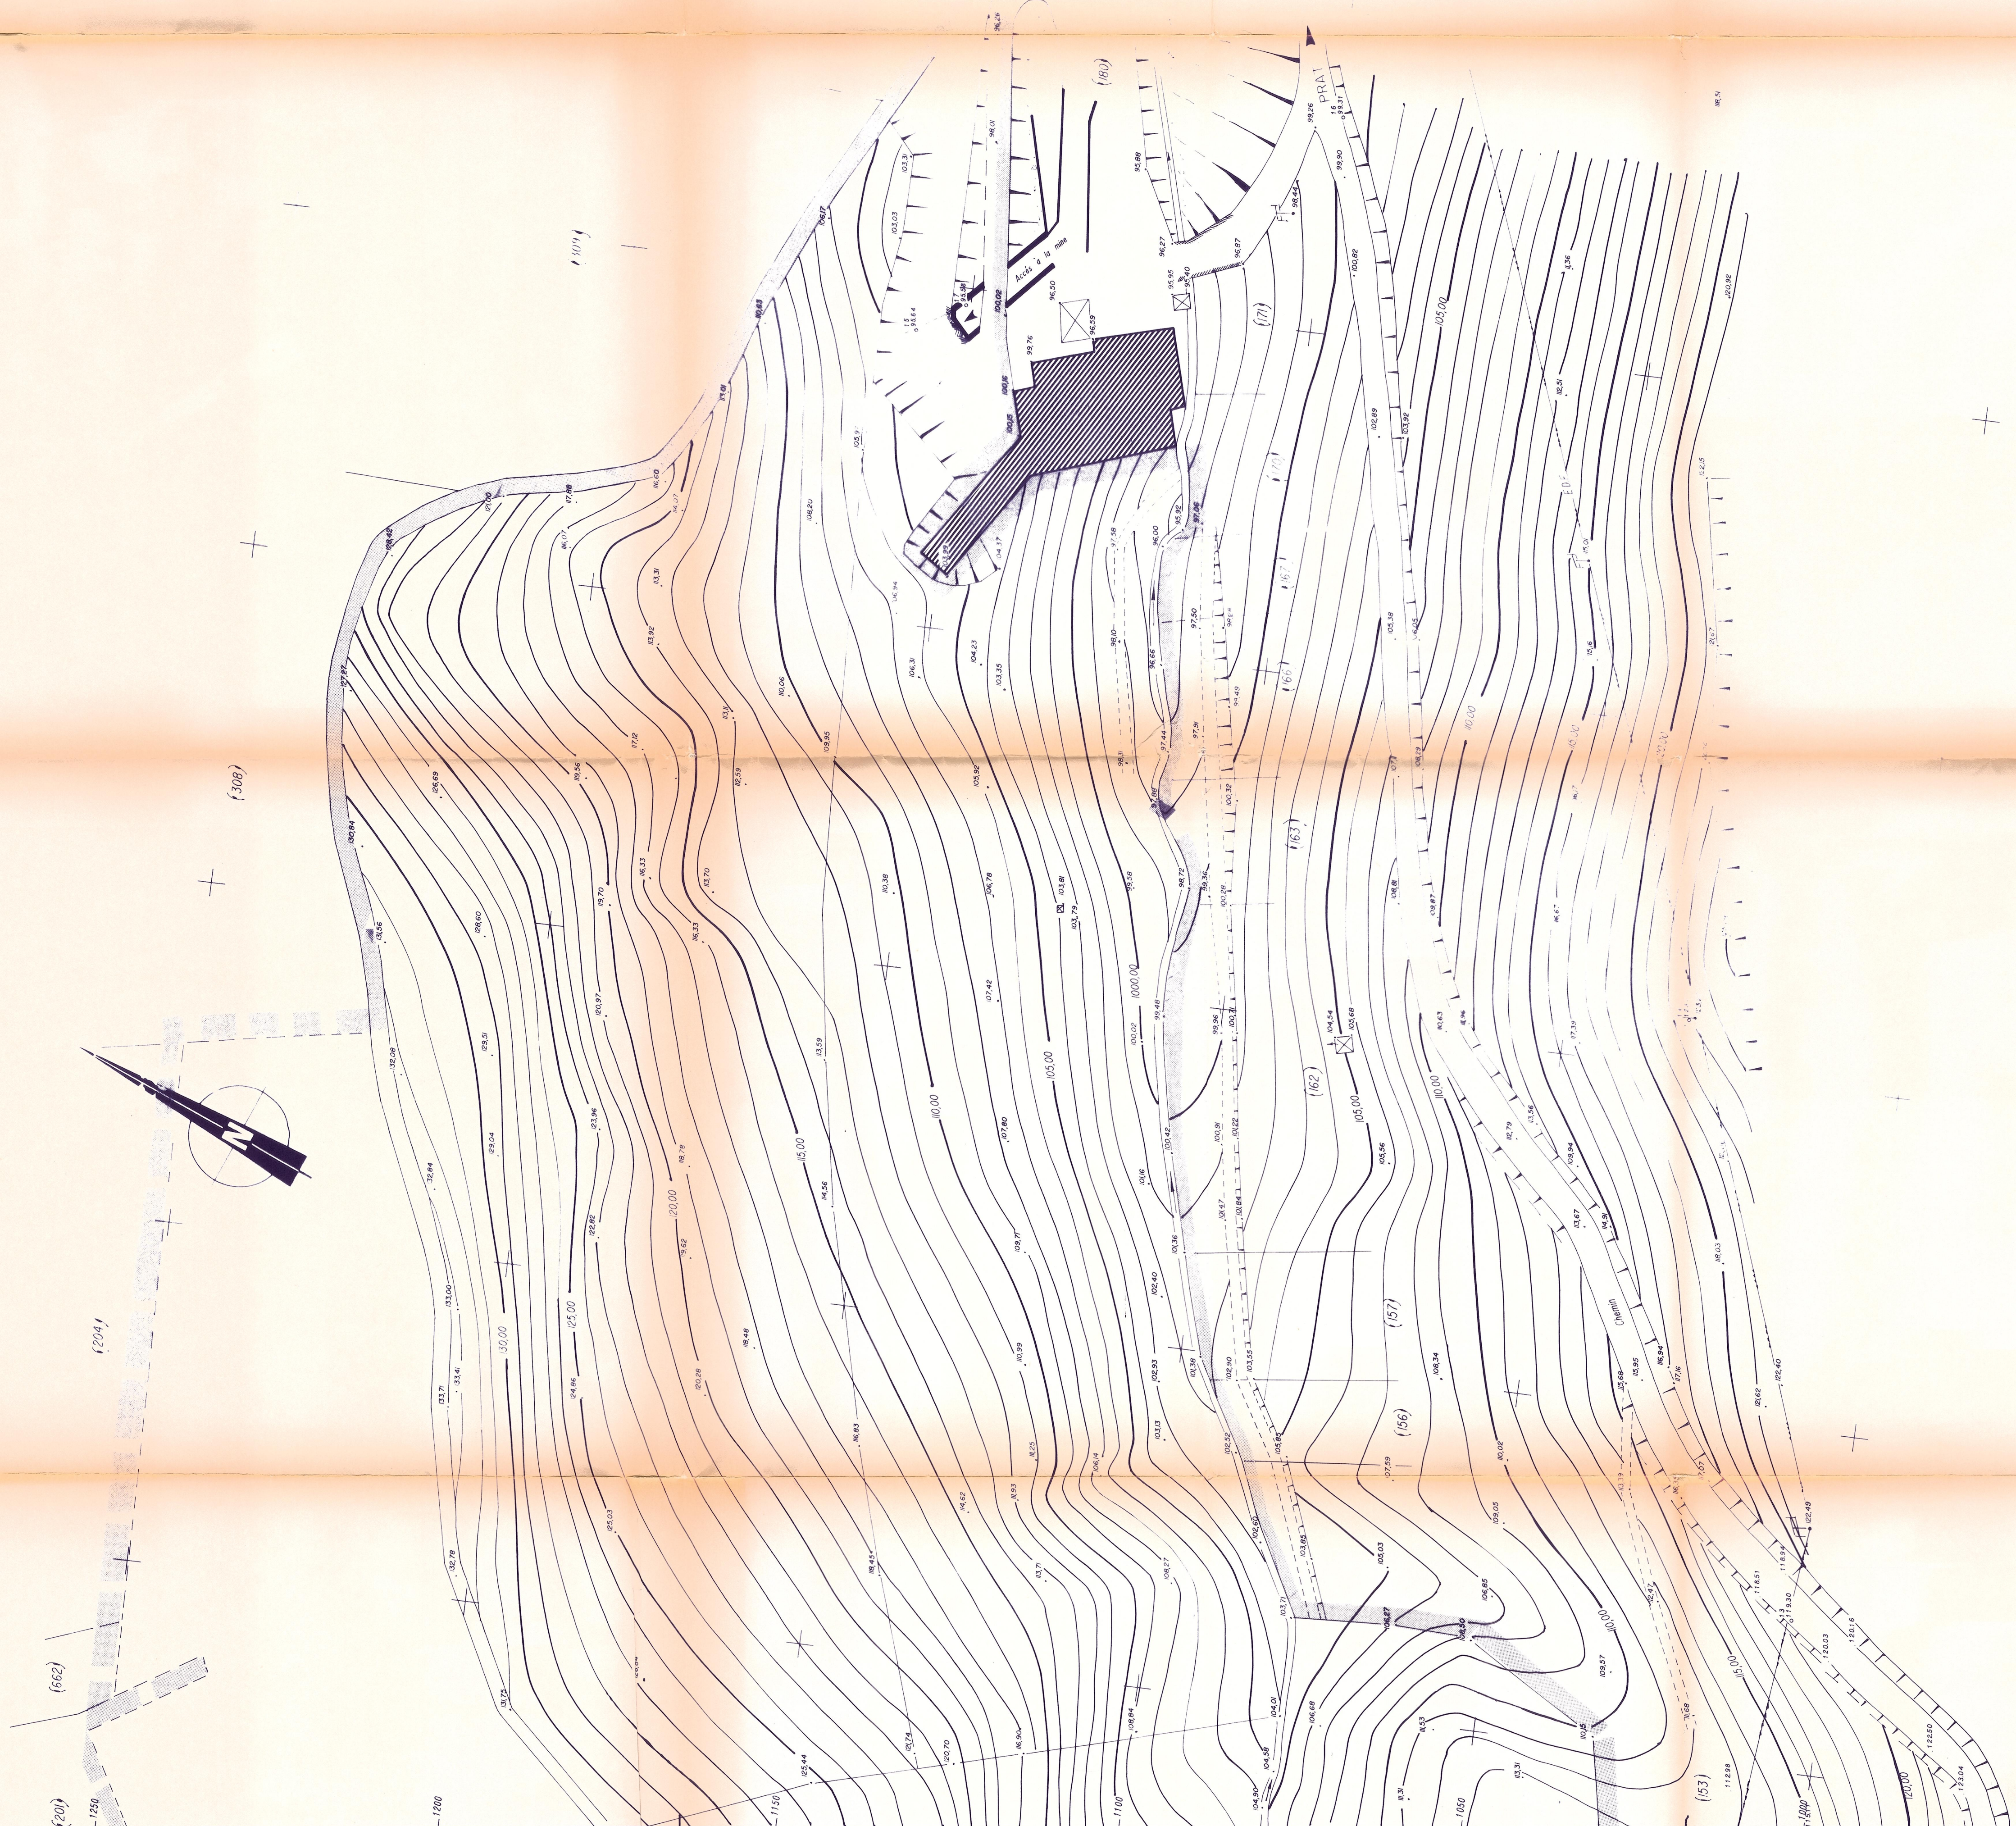

INVELEMENT NON RATTACHE AU NCI
SYSTEME DES COORDONNEES RECTANGULAIRES