



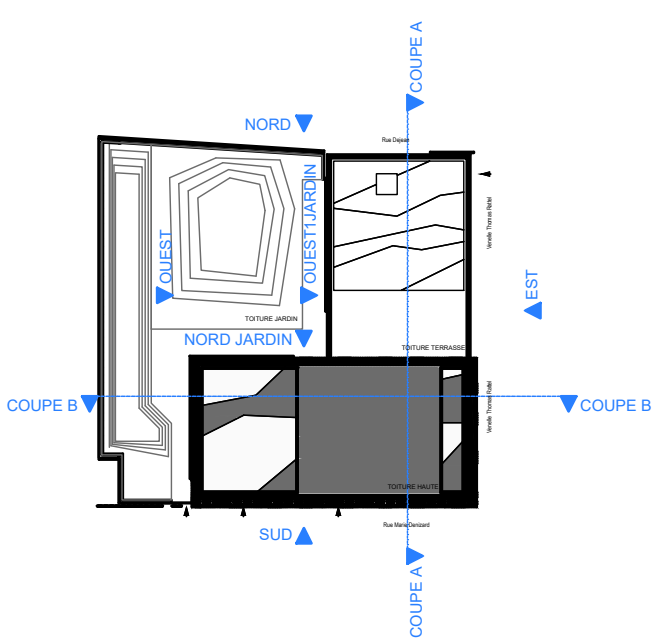

MAITRISE D'OUVRAGE

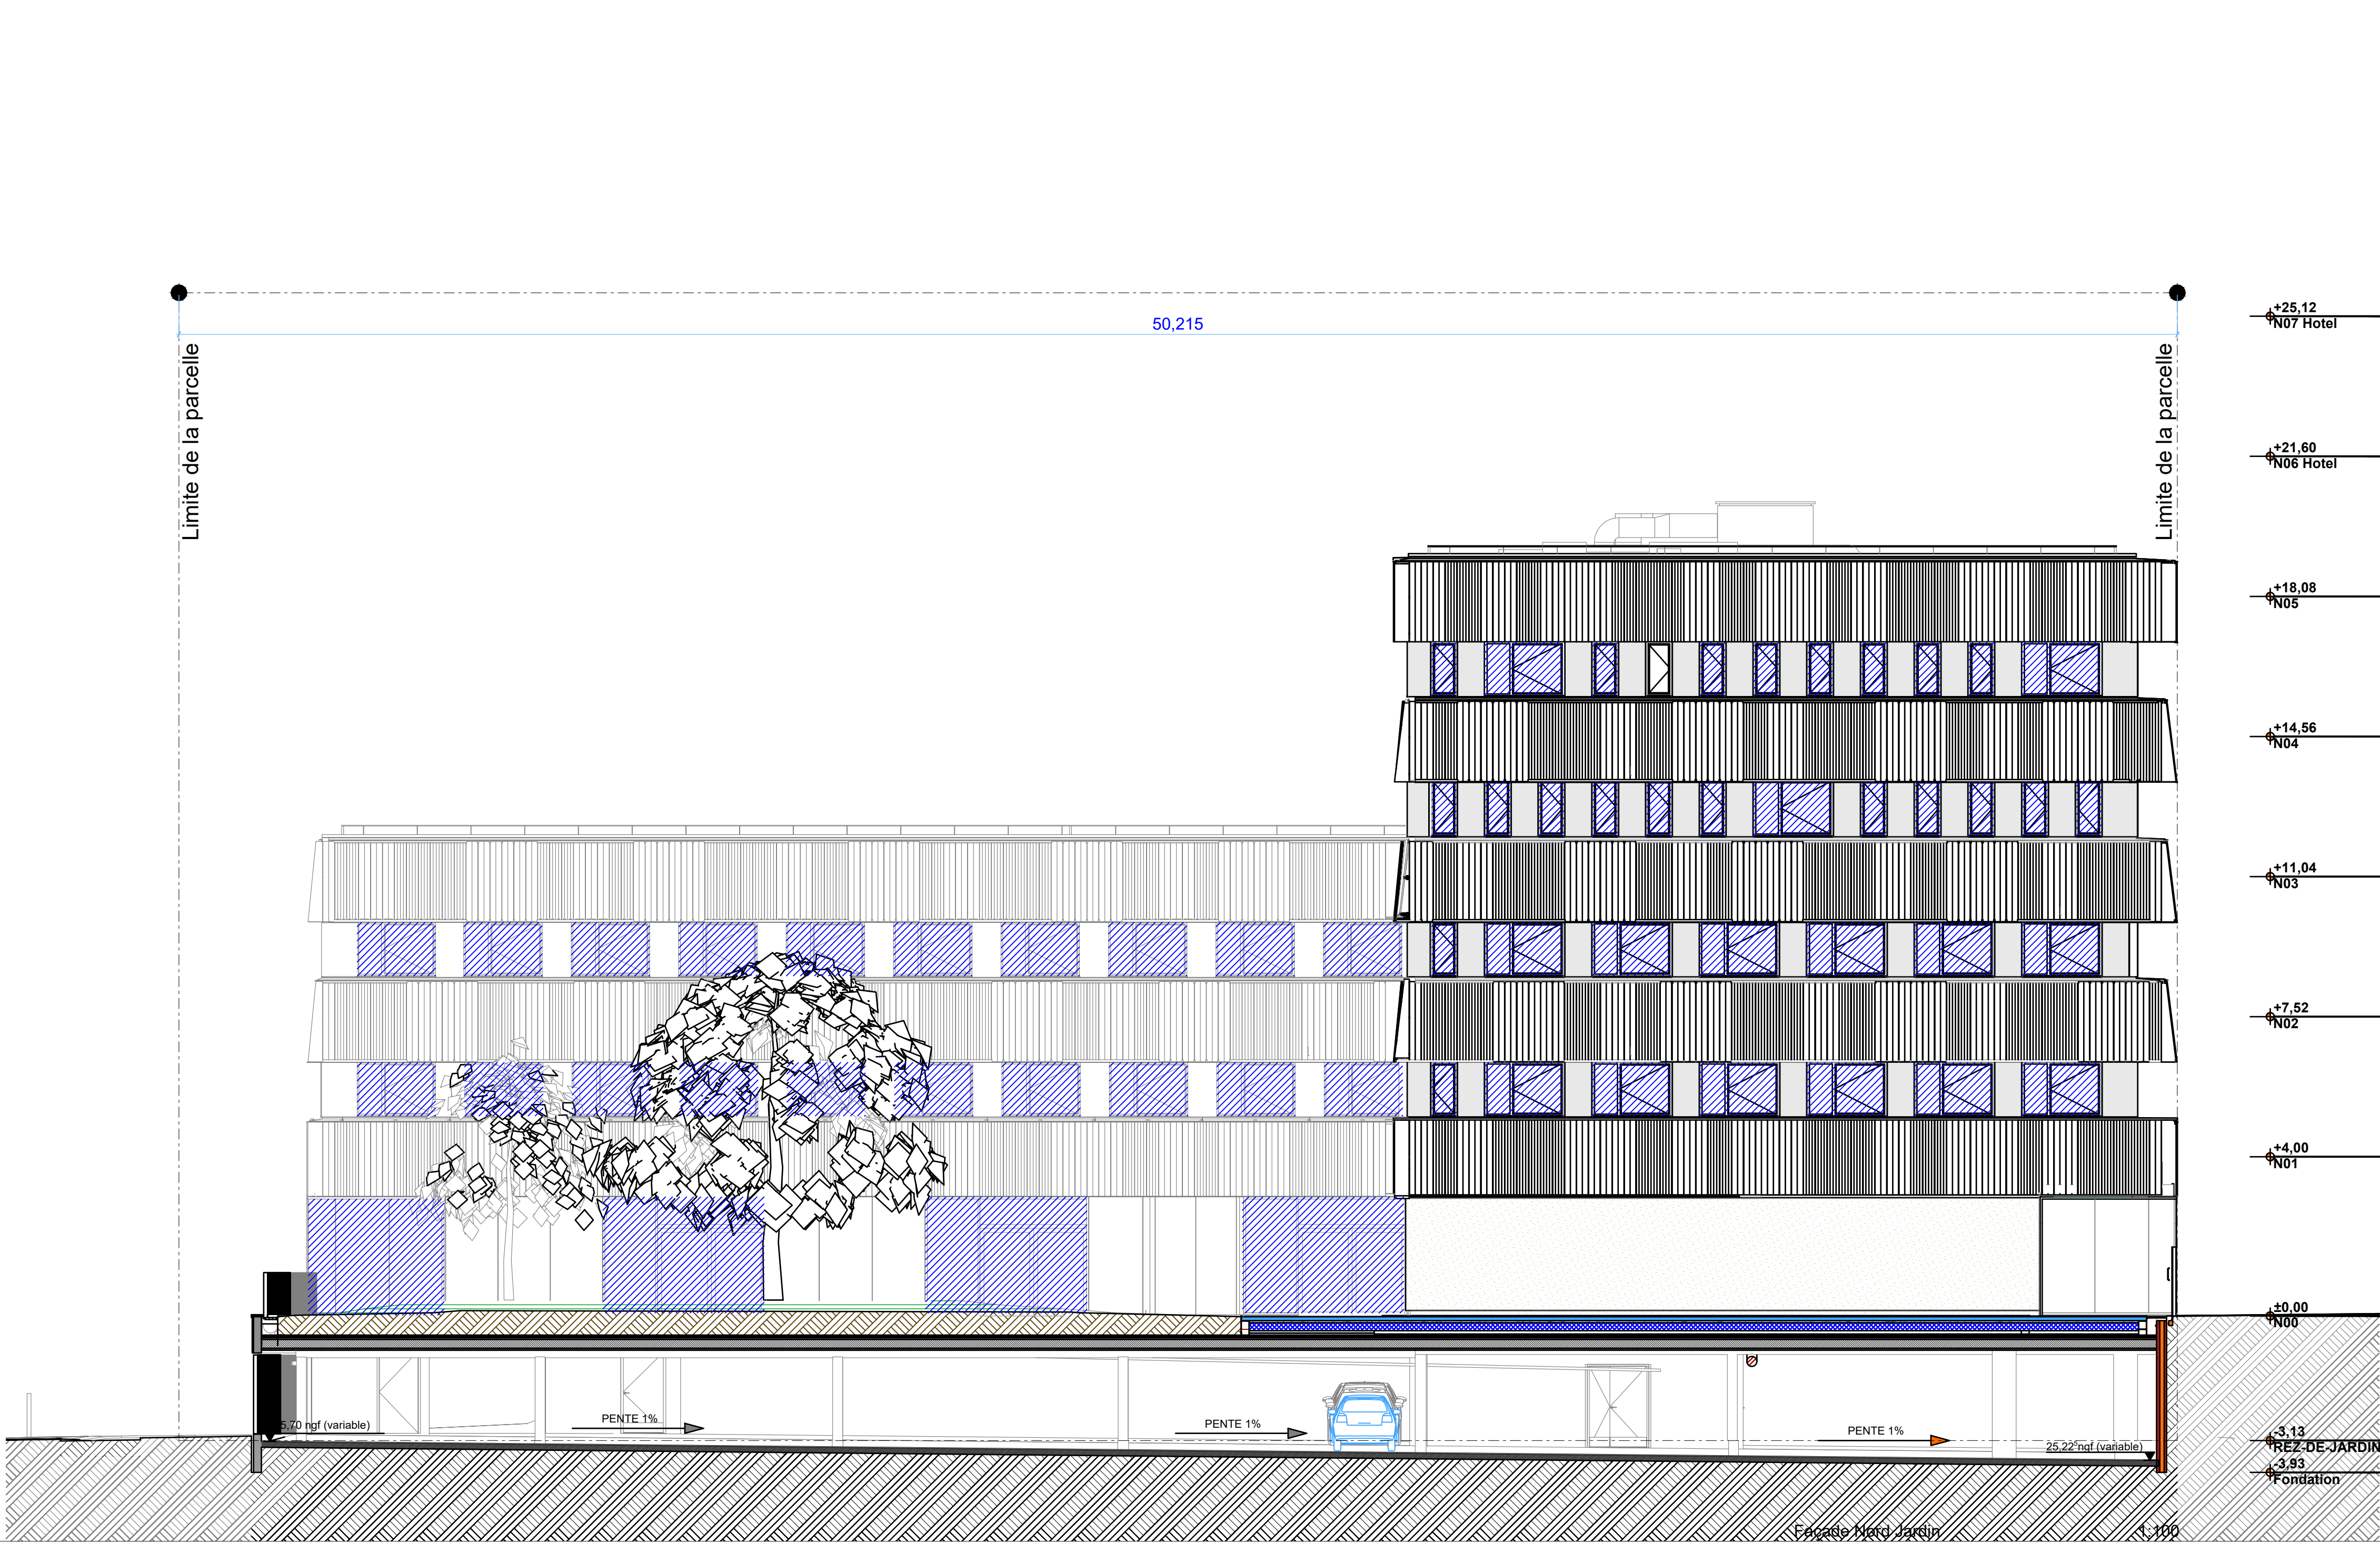

Hôpital Philippe PINEL

Route de PARIS - CS 74410

80044 AMIENS CEDEX 1

Tel : 03 22 53 46 46

VISA DU MAITRE D'OUVRAGE

MAITRISE D'OEUVRE



Groupement de Coopération Sanitaire
de Moyens de l'Oise - bureau d'études
Emmanuelle Danan Minard Architecte DPLG

2 rue des Finets - 60607 CLERMONT -
Tel : 03 44 77 51 70 fax : 03 44 77 51 71
courriel : gcsmo@chi-clermont.fr

VISA DU MAITRE D'OEUVRE

LIEU : Helium - 9 RUE MARIE DENIZARD 80000 AMIENS

	SURFACE DES VITRES M²				
	FAÇADE SUD	FAÇADE NORD	FAÇADE EST	FAÇADE OUEST	Somme Niveaux
Niveau: 4	24.51	18.56	11.77	11.91	66.75
Niveau: 3	25.49	19.53	12.74	11.77	69.36
Niveau: 2	34.27	32.46	43.01	43.01	152.75
Niveau: 1	34.27	32.46	43.01	43.01	152.75
Niveau: 0	94.07	67.35	126.39	45.35	333.16
SommeFaçades	212.61	170.36	236.75	155.01	774.77

PROJET : AMENAGEMENT INTERIEUR DU BATIMENT HELIUM		
SURFACES DES VITRES		
PLAN : Façade Ouest intérieure - JARDIN		
ETAT : APRES TRAVAUX		PHASE -
DATE : <u>A</u>	OBJET DE LA MODIFICATION : _____	N° <u>4</u> ECHELLE 1:100, 1:1000
<u>B</u>	_____	
<u>C</u>	_____	
<u>D</u>	_____	

AFFAIRE : Z:IEPSM DE LA SOMME - PINEL12- HELIUM10- DCE ARCHIVE10- PLANS HELIUM1Plan DWG11 Plan architecte/Etat après projet		DATE Septembre 2025