



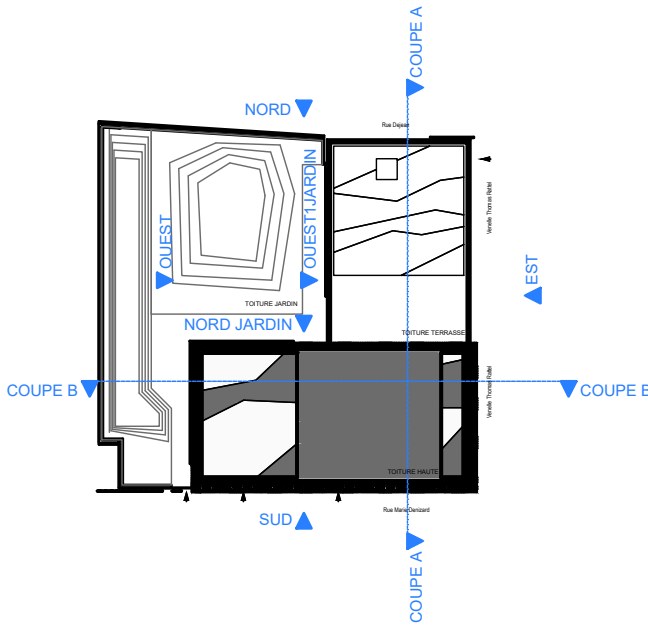

MAITRISE D'OUVRAGE

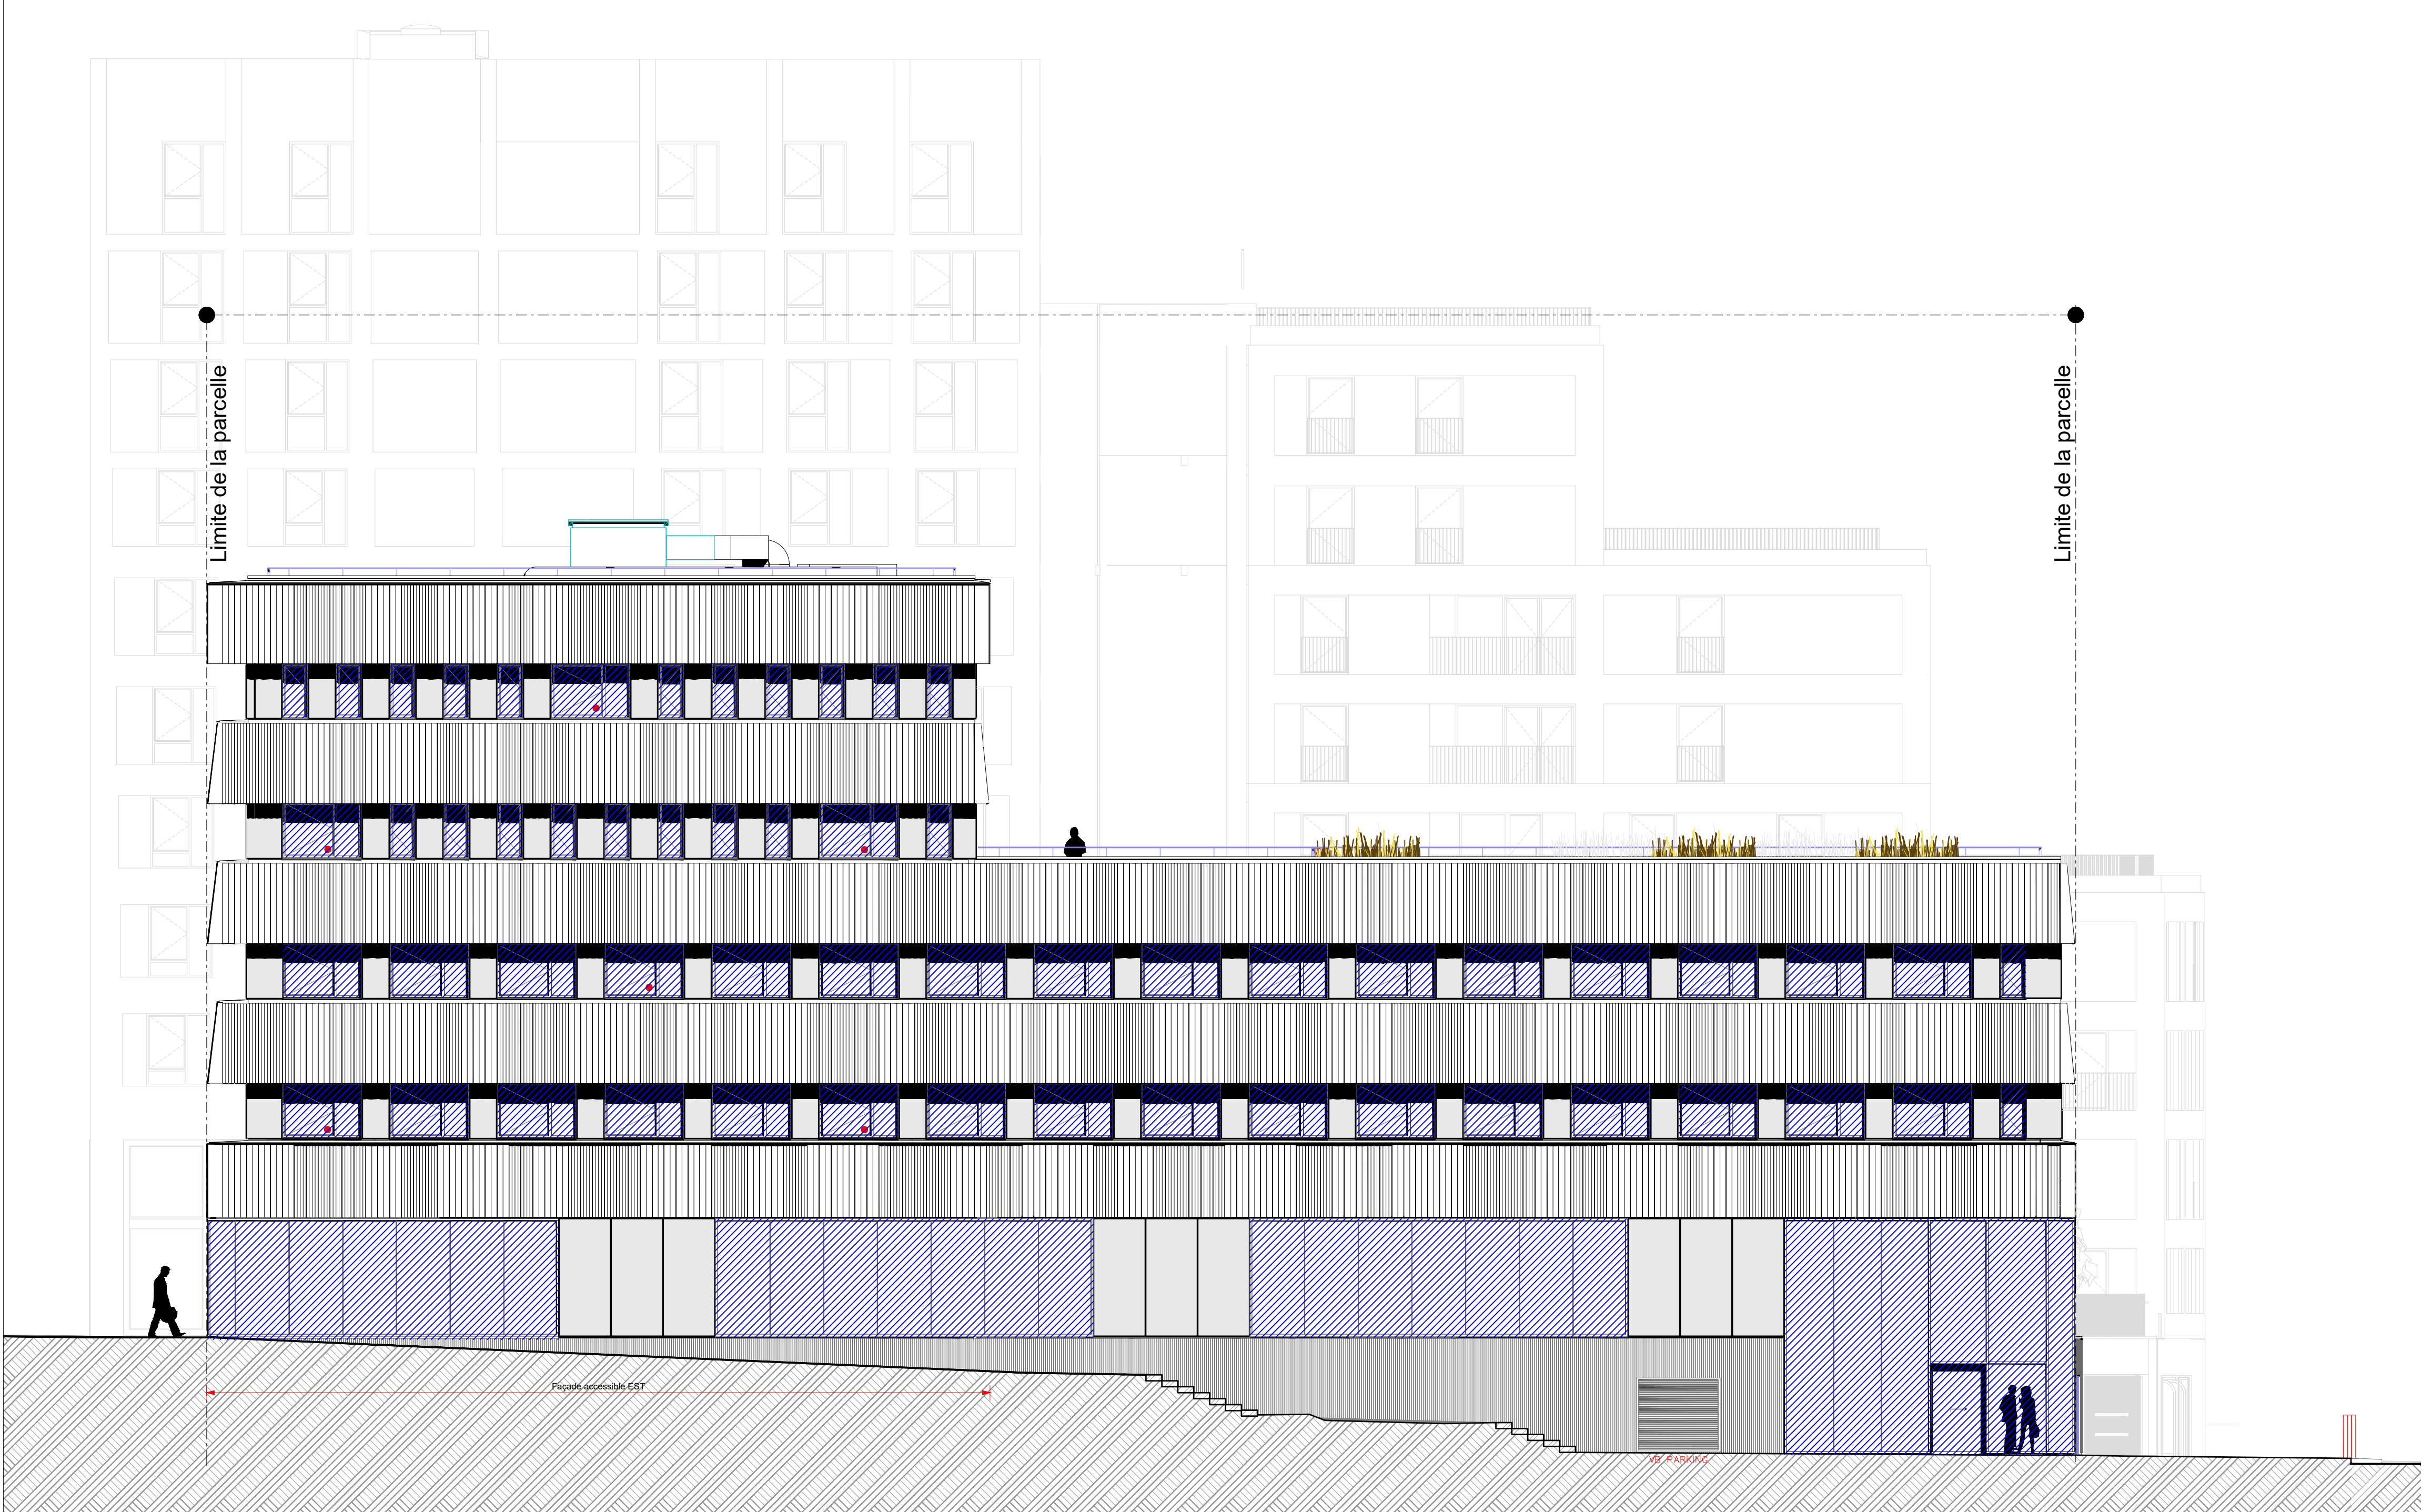

Hôpital Philippe PINEL
Route de PARIS - CS 74410
80044 AMIENS CEDEX 1
Tel : 03 22 53 46 46

VISA DU MAITRE D'OUVRAGE

MAITRISE D'OEUVRE



Groupement de Coopération Sanitaire
de Moyens de l'Oise - bureau d'études
Emmanuelle Danan Minard Architecte DPLG
2 rue des Finets - 60607 CLERMONT -
Tel : 03 44 77 51 70 fax : 03 44 77 51 71
courriel : gcsmo@chi-clermont.fr

VISA DU MAITRE D'OEUVRE

LIEU : Helium - 9 RUE MARIE DENIZARD 80000 AMIENS

	SURFACE DES VITRES M²				Somme Niveaux
	FAÇADE SUD	FAÇADE NORD	FAÇADE EST	FAÇADE OUEST	
Niveau: 4	24.51	18.56	11.77	11.91	66.75
Niveau: 3	25.49	19.53	12.74	11.77	69.36
Niveau: 2	34.27	32.46	43.01	43.01	152.75
Niveau: 1	34.27	32.46	43.01	43.01	152.75
Niveau: 0	94.07	67.35	126.39	45.35	333.16
SommeFaçades	212.61	170.36	236.75	155.01	774.77

PROJET : AMENAGEMENT INTERIEUR DU BATIMENT HELIUM		
SURFACES DES VITRES		
PLAN : Façade Est - Venelle Thomas RATTEL		
ETAT : APRES TRAVAUX		PHASE
DATE : A		N°
B		3
C		ECHELLE
D		1:100,
		1:1000
		DATE
		Septembre 2025
AFFAIRE : Z:\EPSM DE LA SOMME - PINEL\2- HELIUM\0- DCE ARCHIVE\0- PLANS HELIUM\Plan DWG11 Plan architecte\Etat après projet		