


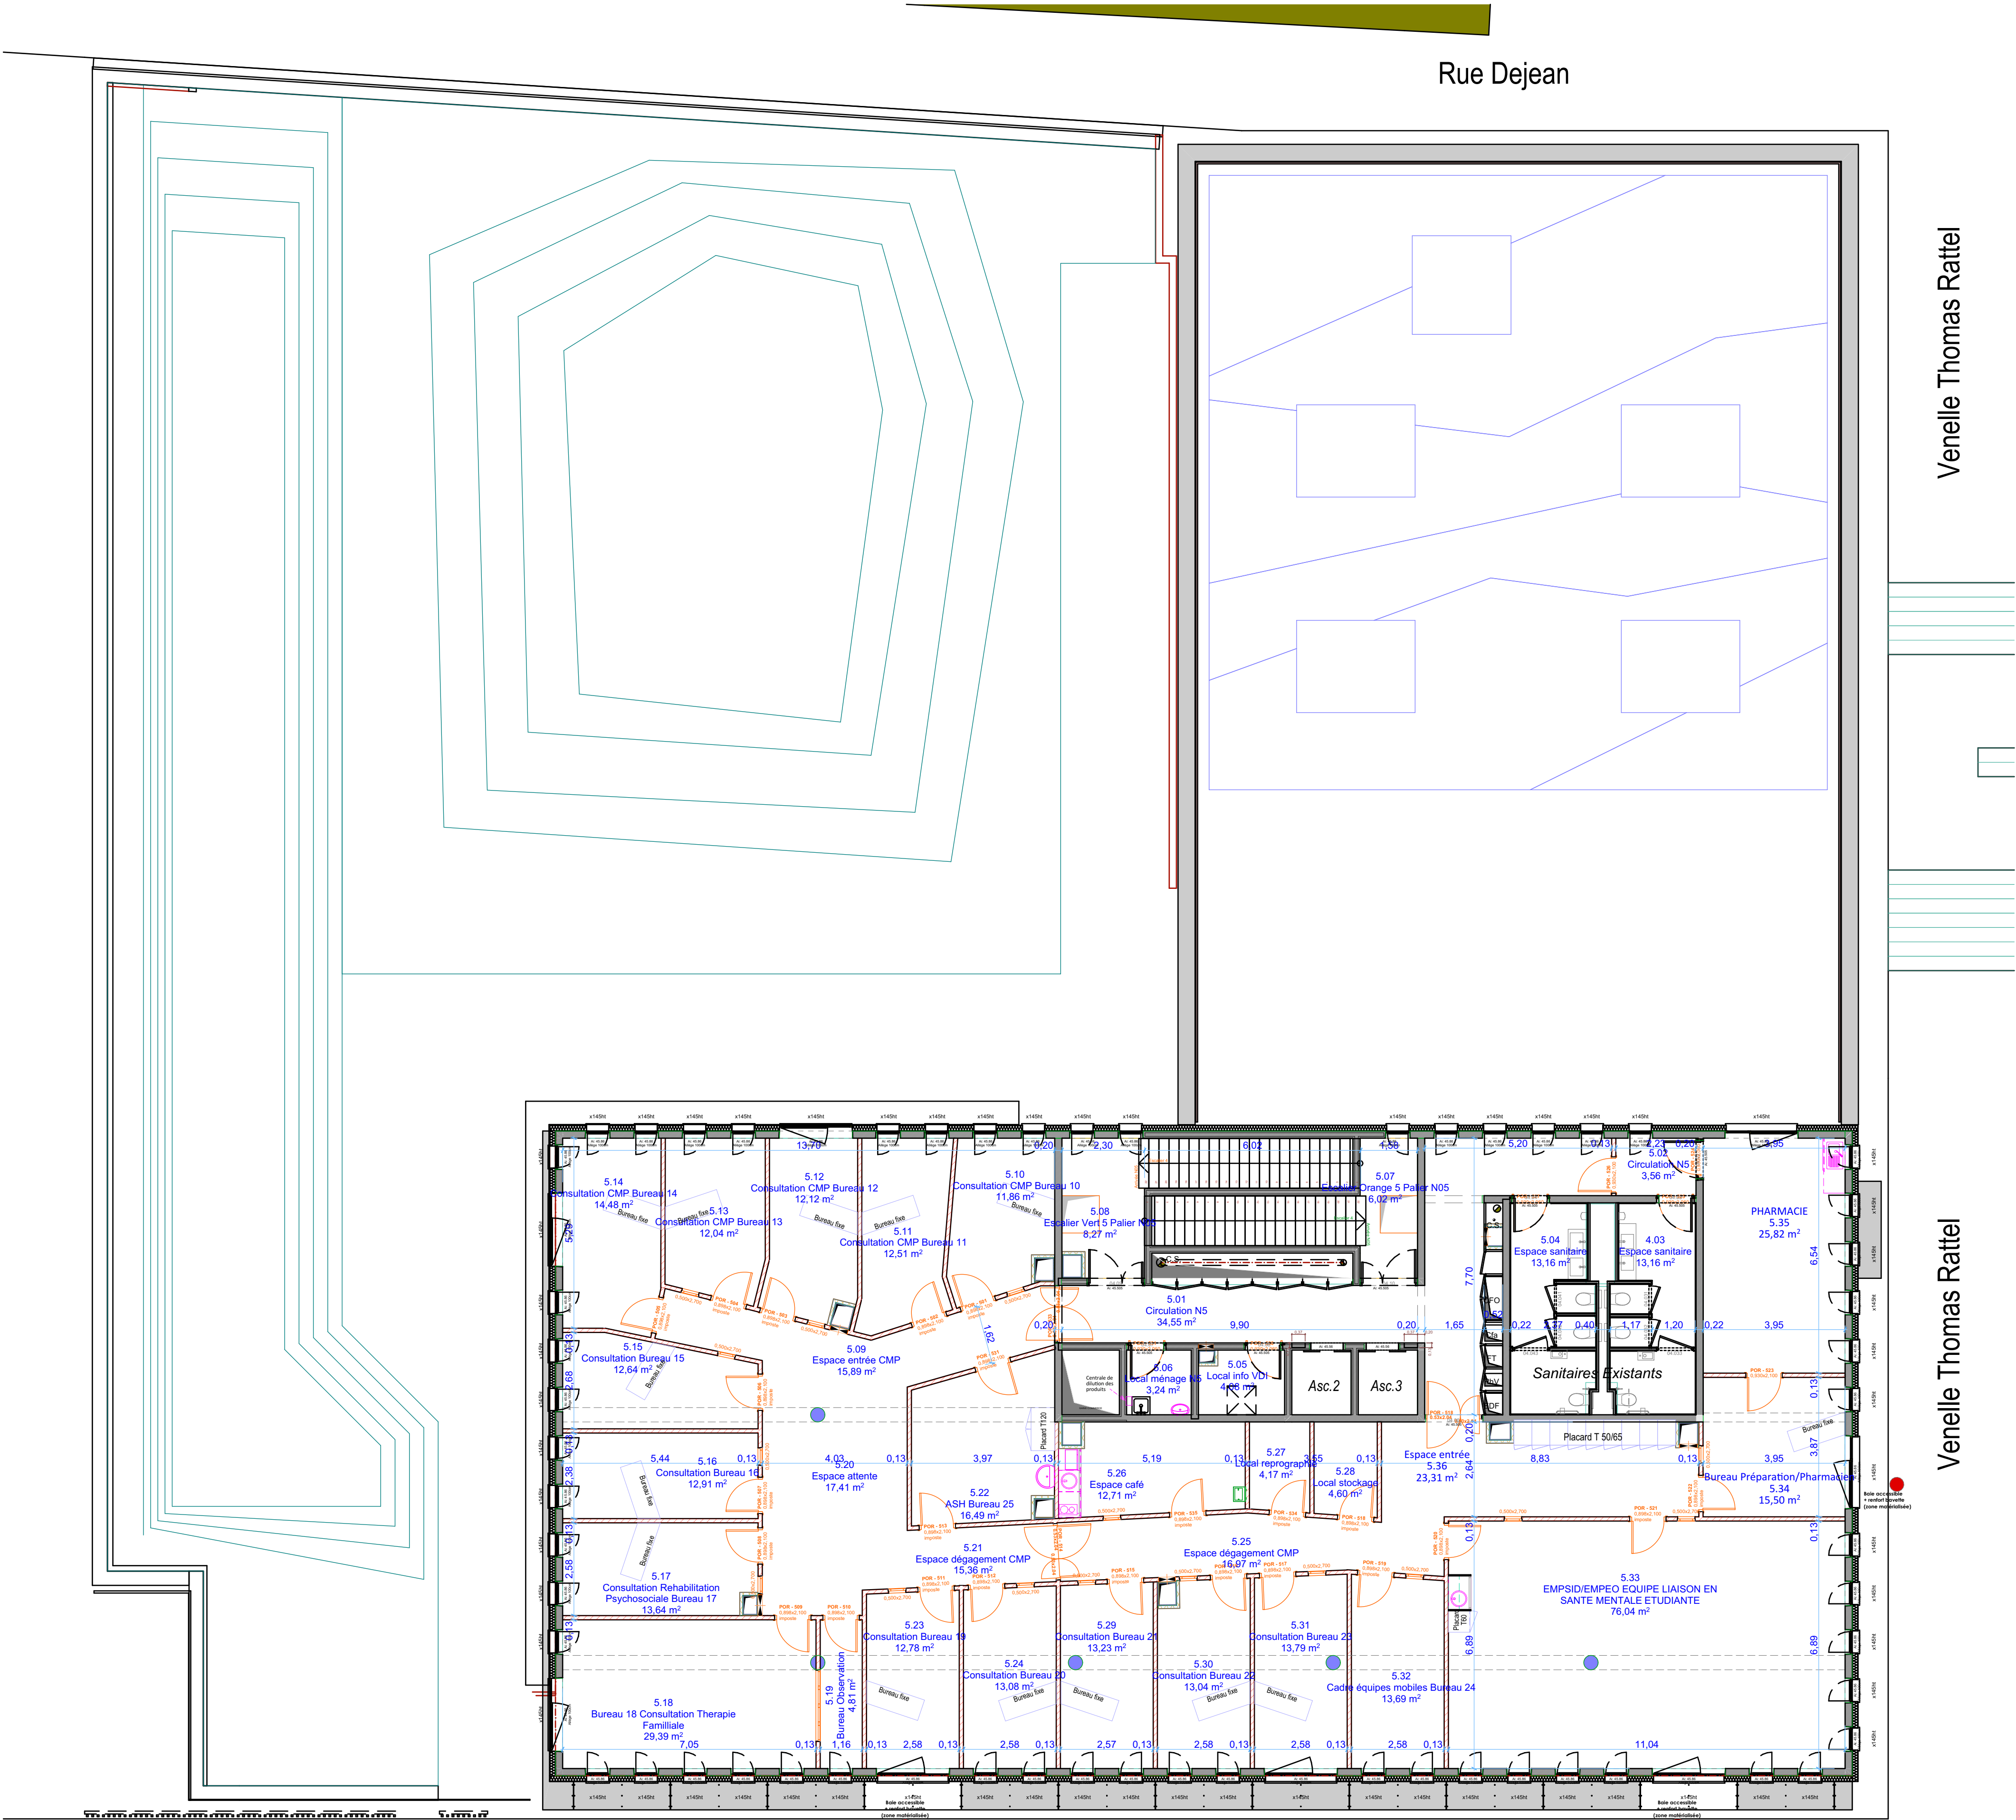

Rue Marie Denizard

Rue Dejean

Venelle Thomas Rattel

Venelle Thomas Rattel

LEGENDES :

CLOISONNEMENT & MENUISERIES INTERIEURES

- Mur BA existant
- Cloison EI 30
- Cloison EI 60
- Gaine EI 60
- Châssis à implanter
- Porte à implanter
- Porte existante conservée

EQUIPEMENTS SANITAIRES

- Lavabo
- Wc rallongé PMR
- Wc
- Wc rabaisé enfant
- Poste eau
- Lave main médical
- Lave main
- Lave main PMR
- Paillasse salle de soin
- Urinoir
- Receveur de douche
- Evier inox sans égouttoir
- Evier inox avec égouttoir

EQUIPEMENTS MENUISIES

- Banque d'accueil
- Placard T220
- Bureau fixe

EQUIPEMENTS ELECTRONIQUE (Hors marché)

- Fontaine (Hors marché)
- Lave-vaisselle (Hors marché)
- Four (Hors marché)
- Réfrigérateur (Hors marché)
- plaque de cuisson (Hors marché)

MAITRISE D'OUVRAGE



Hôpital Philippe PINEL
Route de PARIS - CS 74410
80044 AMIENS CEDEX 1
Tel : 03 44 77 51 70 fax : 03 44 77 51 71

VISA DU MAITRE D'OUVRAGE

MAITRISE D'OEUVRE



Groupe de Coopération Sanitaire
de Moyens de l'Oise - bureau d'études
Emmanuelle Danan Minard Architecte DPLG
2 rue des Finets - 60607 CLERMONT -
Tel : 03 44 77 51 70 fax : 03 44 77 51 71
courriel : gcsmo@chi-clermont.fr

VISA DU MAITRE D'OEUVRE

LIEU : Helium - 9 RUE MARIE DENIZARD 80000 AMIENS

PROJET : AMENAGEMENT INTERIEUR DU BATIMENT HELIUM

PHASE : Dossier de Consultation des Entreprises

PLAN : Plan architecte du niveau 5

ETAT : APRES TRAVAUX

DATE : 250725
OBJET DE LA MODIFICATION : Acès à certain locaux, équipement sanitaires
DIFFUSION : 250725

AFFAIRE :

PHASE

DCE

N°

1.6

ECHELLE

1:100

DATE

JUILLET

2025

Date de sortie