




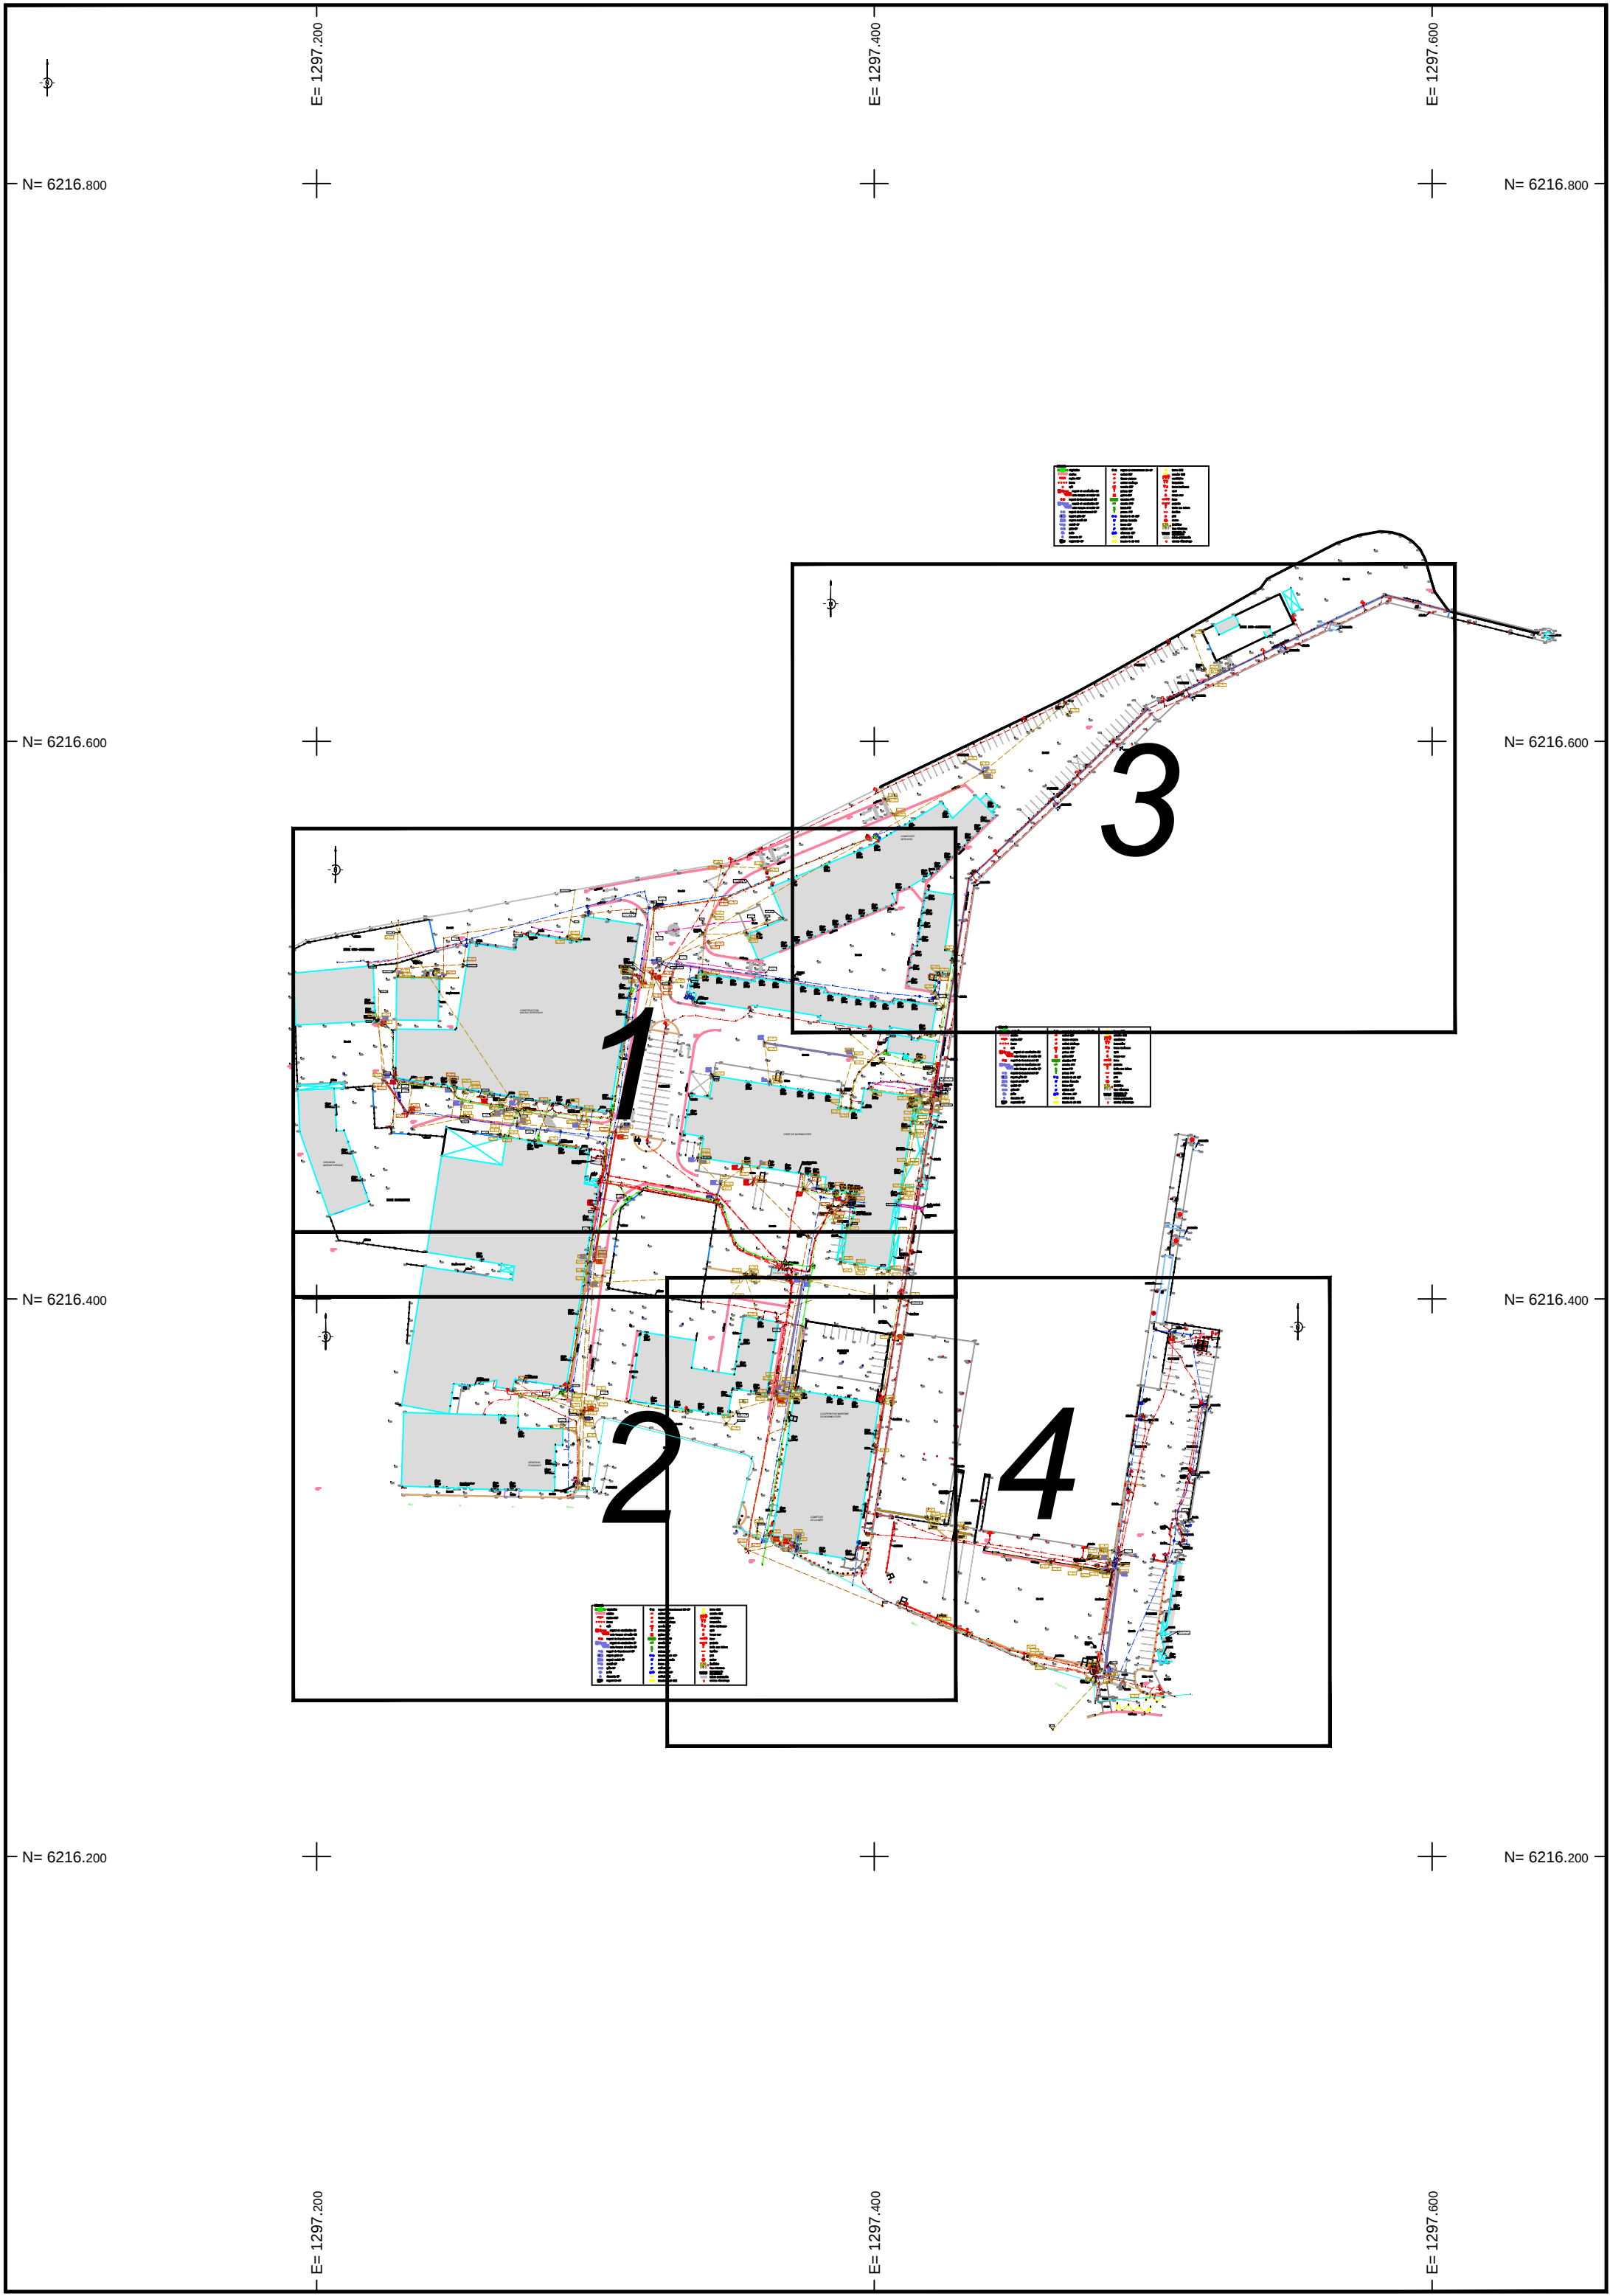

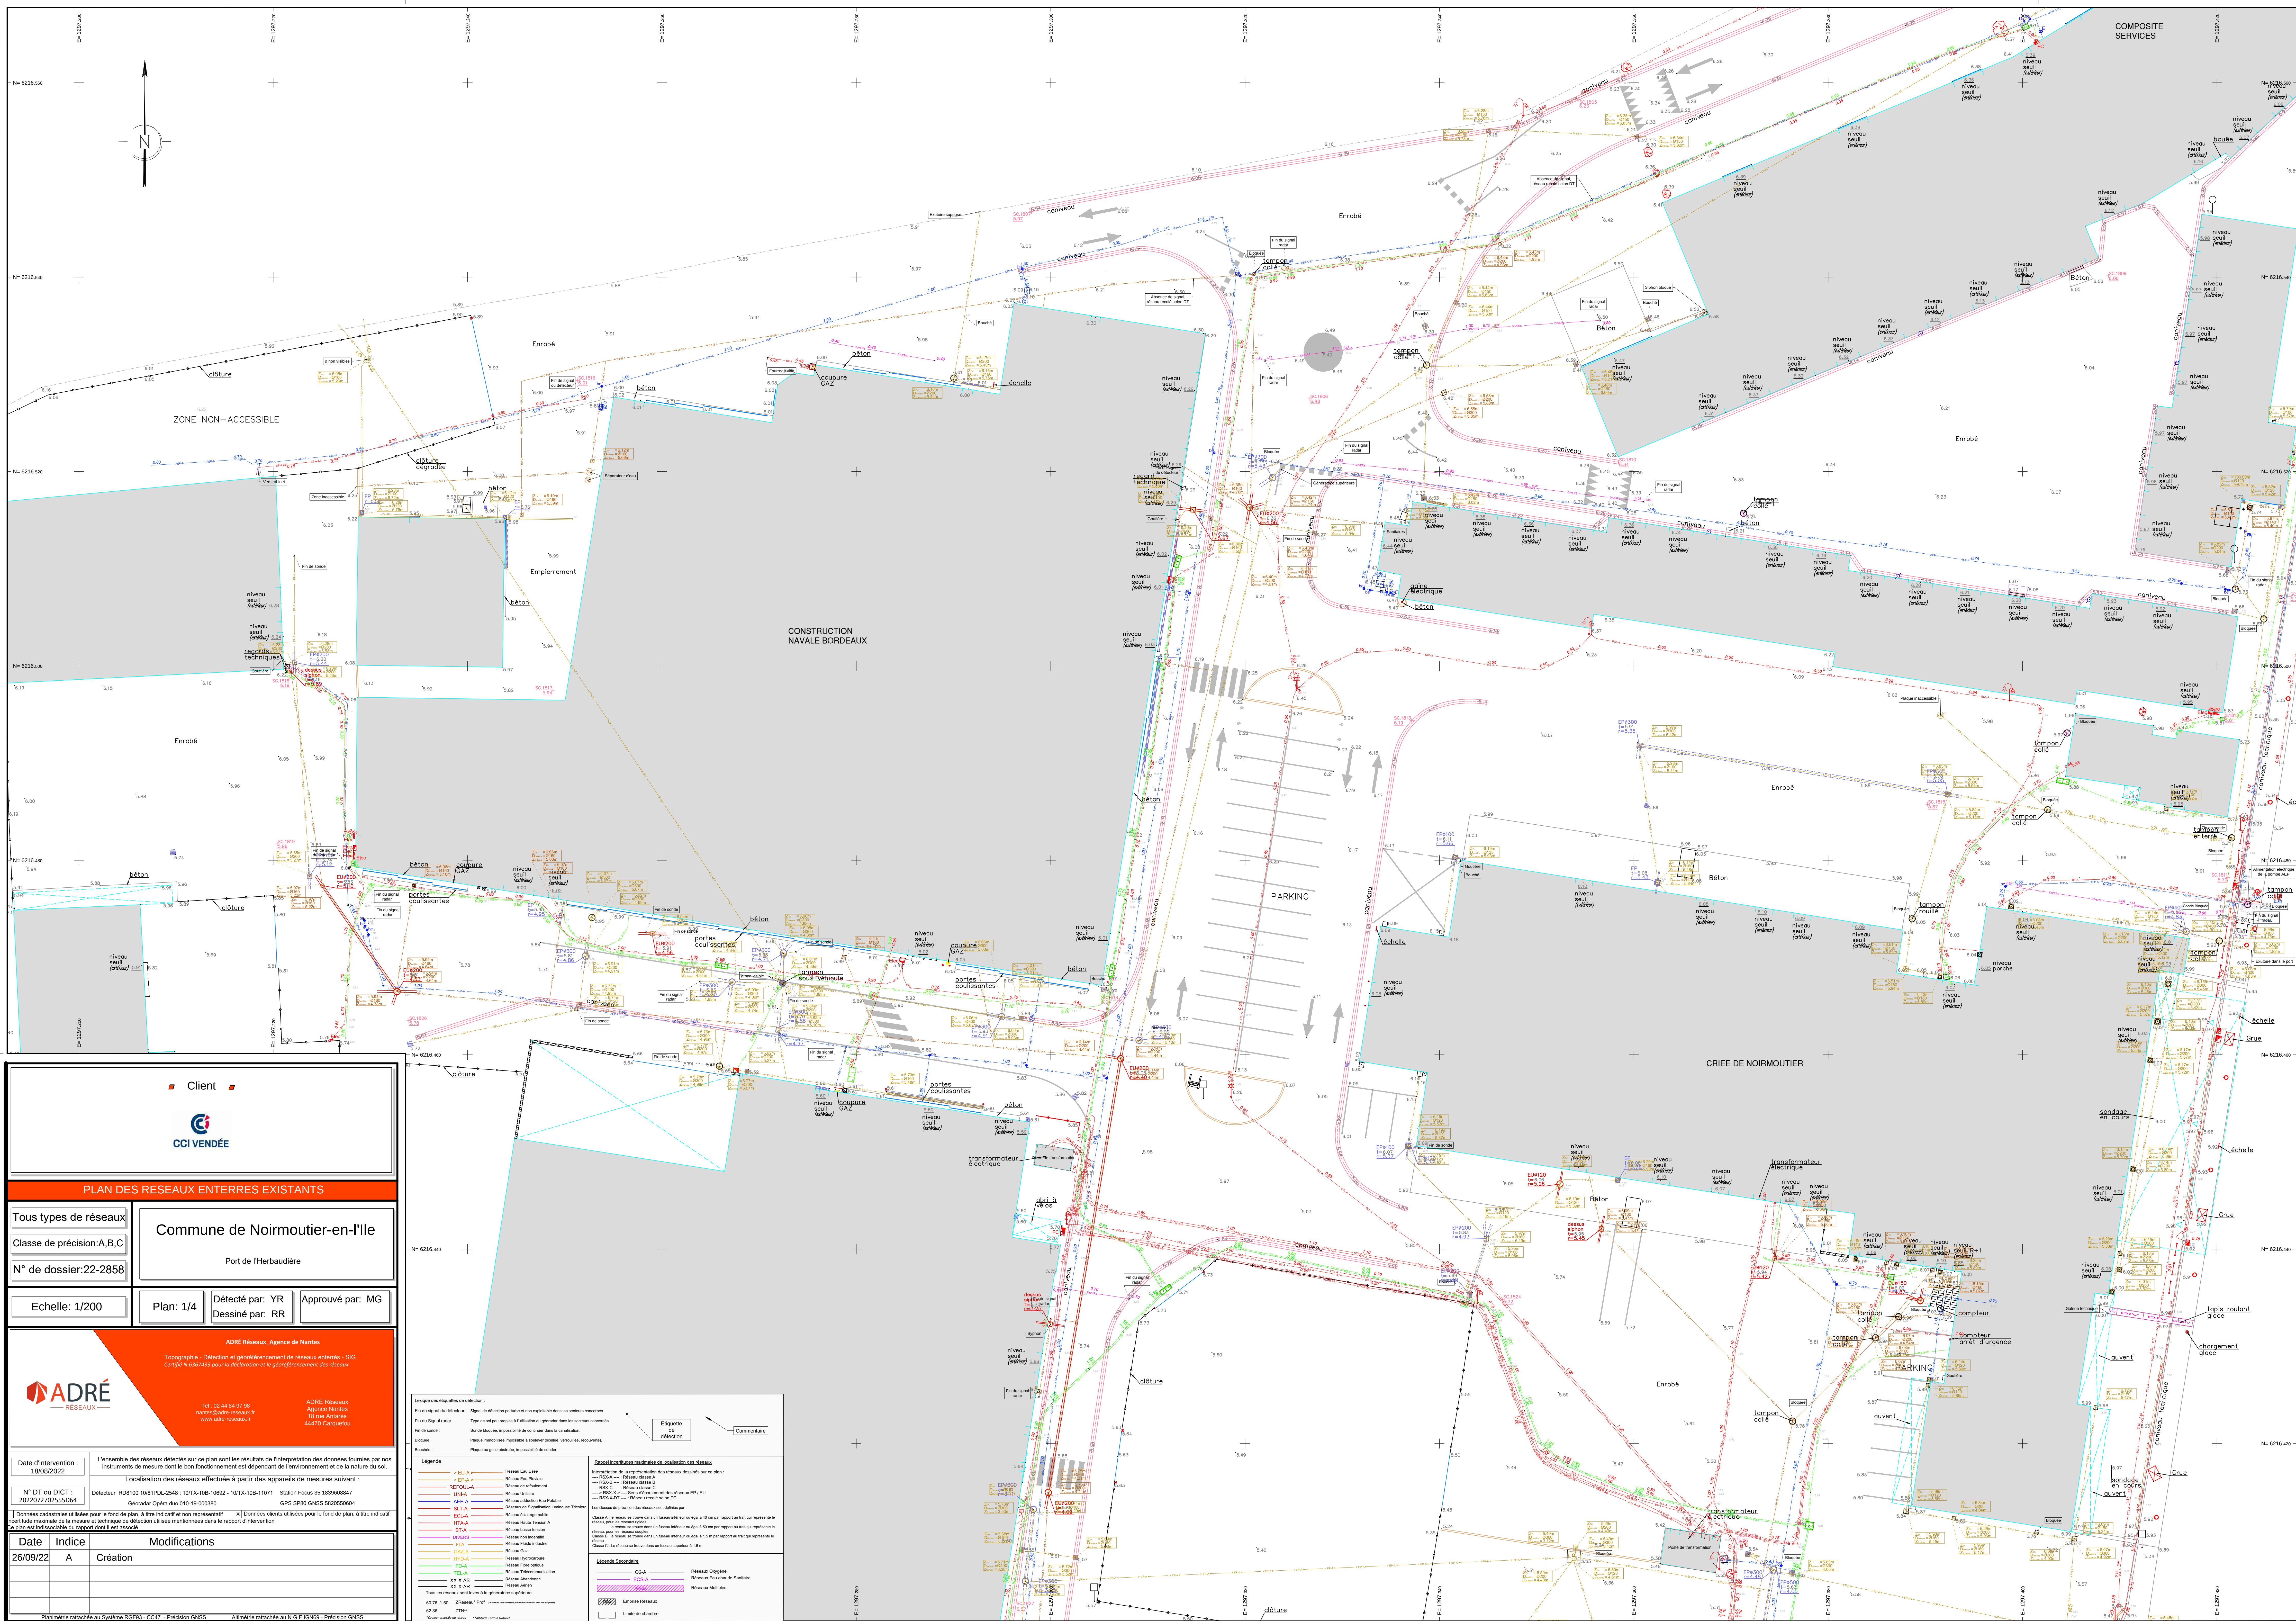





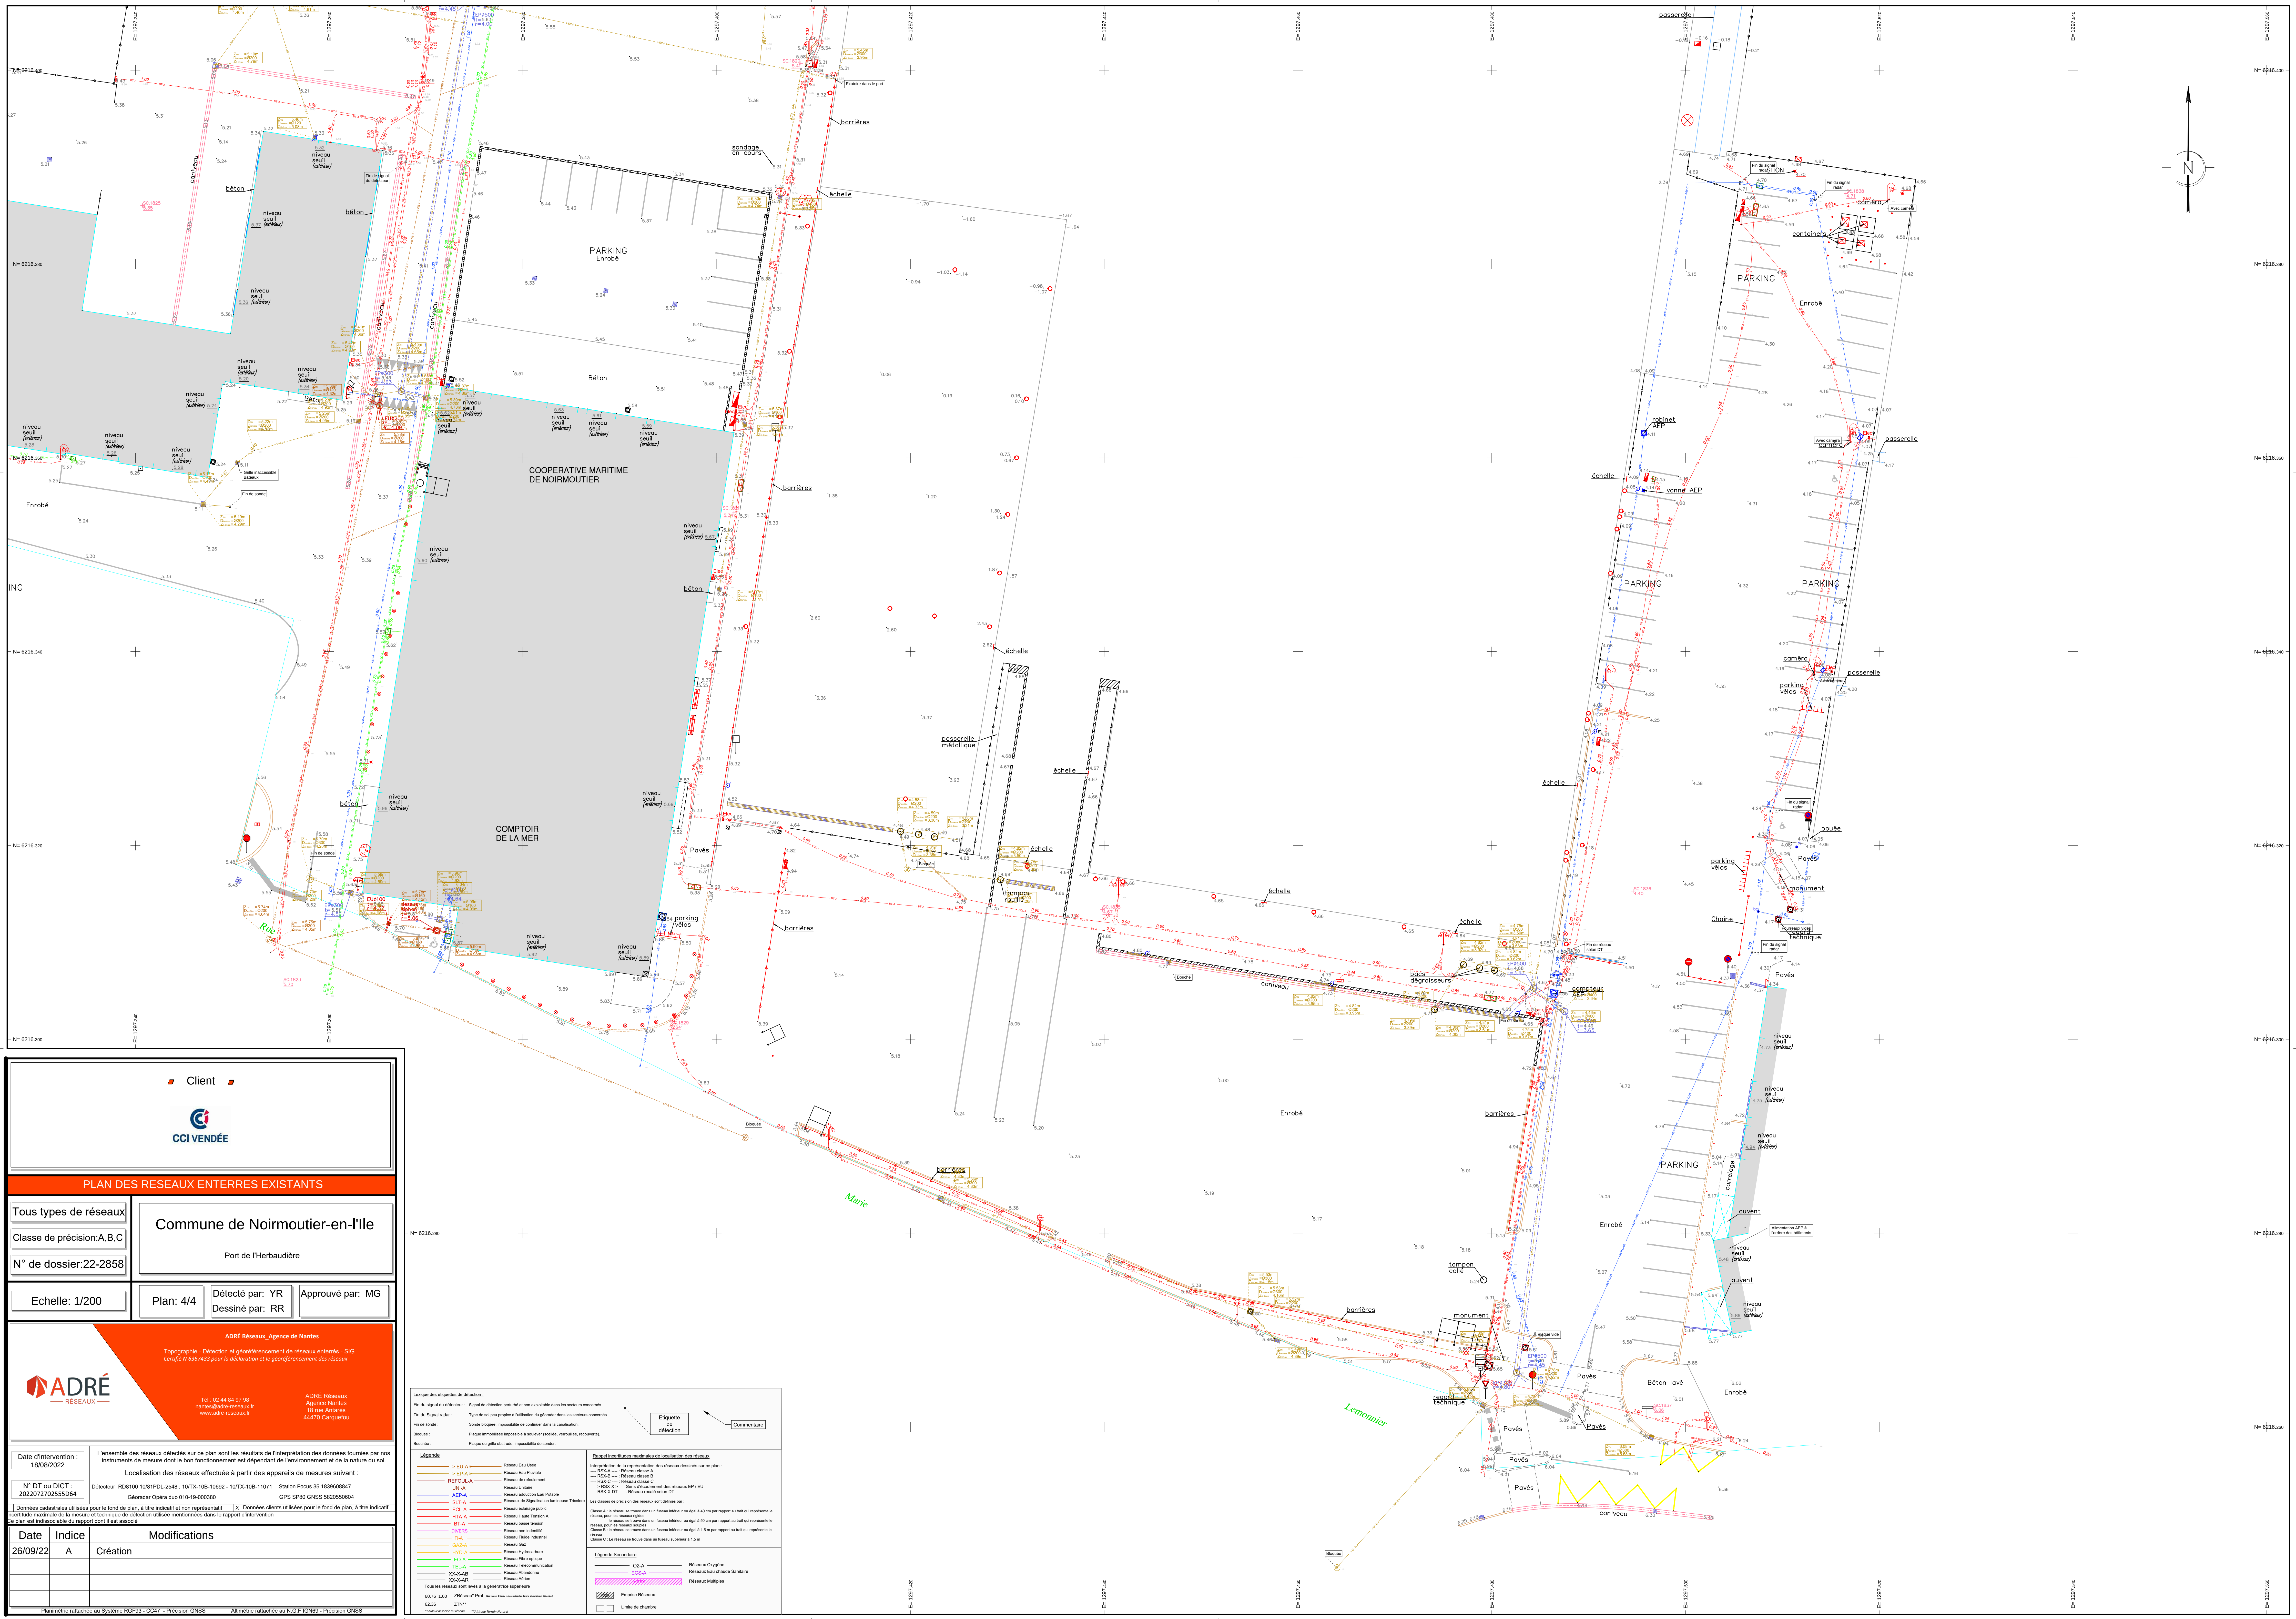

		
PLAN DES RESEAUX ENTERRES EXISTANTS		
Tous types de réseaux	Commune de Noirmoutier-en-l'Île Port de l'Herbauddière	
Classe de précision:A,B,C		
N° de dossier:22-2888		
Echelle: 1/200	Plan: 4/4	
	Défecté par: YR Dessiné par: RR	
	Approuvé par: MG	
 ADRE RéseauX Agence de Nantes <i>Topographie - Détection et géoréférencement de réseaux enterrés - SIG</i> <i>Certifié N°687433 pour la déclaration et le géoréférencement des réseaux</i> Tel : 02 44 84 97 68 nantes@adre-reseaux.fr www.adre-reseaux.fr ADRE RéseauX Agence Nantes 18 rue Antares 44470 Champgoux		
Date d'intervention : 18/08/2022	L'ensemble des réseaux détectés sur ce plan sont les résultats de l'interprétation des données fournies par nos instruments de mesure dont le bon fonctionnement est dépendant de l'environnement et de la nature du sol.	
Localisation des réseaux effectuée à partir des appareils de mesures suivant :		
N° DT ou DICT : 202072702550564	Détecteur RDB100 10B/IPDL 2548 ; 10TX/10B-10692 ; 10TX/10B-11071 Station Focus S5 1839608847 Géolocalisateur Opéra duo 015-19-000380 GPS SP80 GNSS 5620950064	
* Données cadastrales utiles pour le fond de plan, à titre indicatif et non représentatif X : Données clés utiles pour le fond de plan, à titre indicatif et non représentatif		
L'entité maximale de la mesure et technique de détection utilisée mentionnées dans le rapport d'intervention Ce plan est indisponible au rapport dont il est associé		
Date	Indice	Modifications
26/09/22	A	Création