

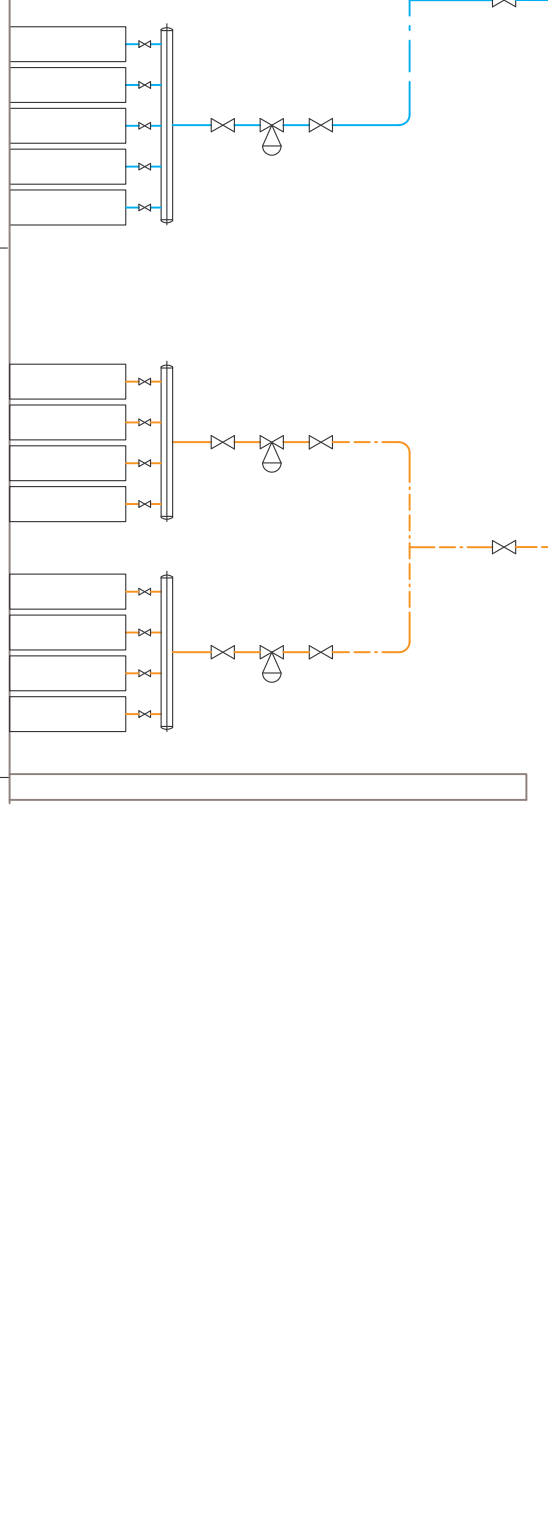
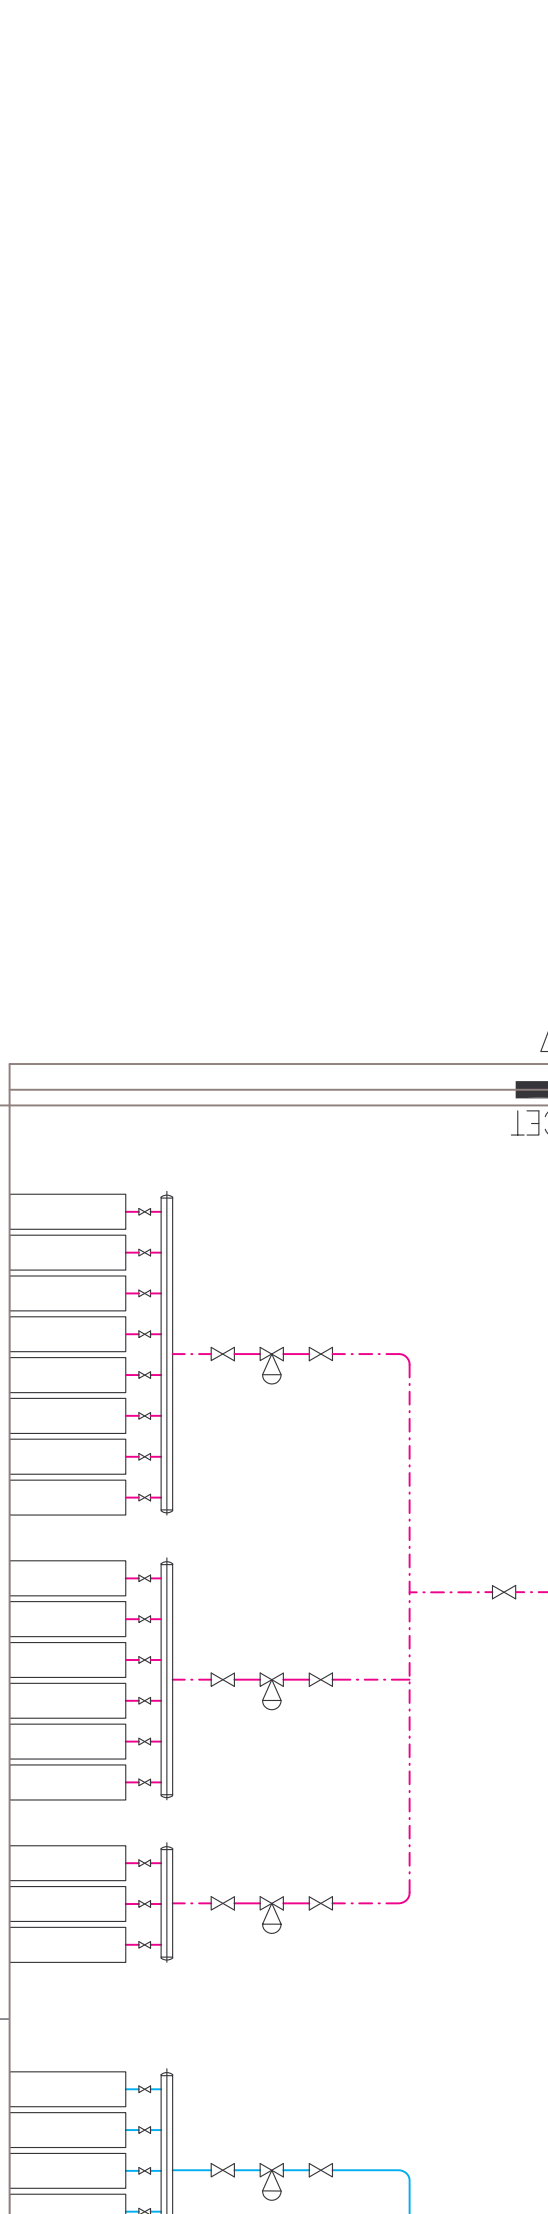
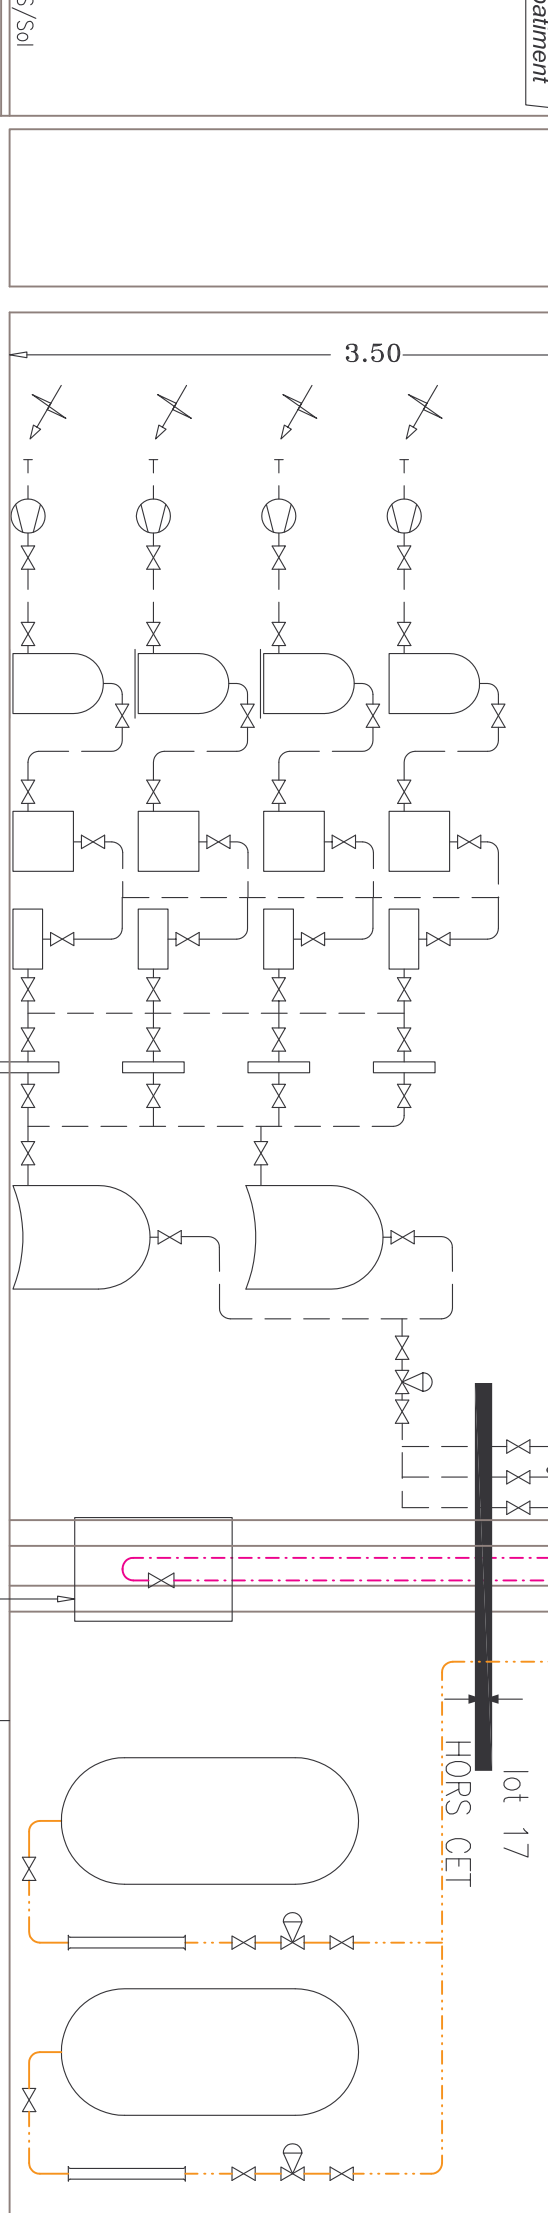
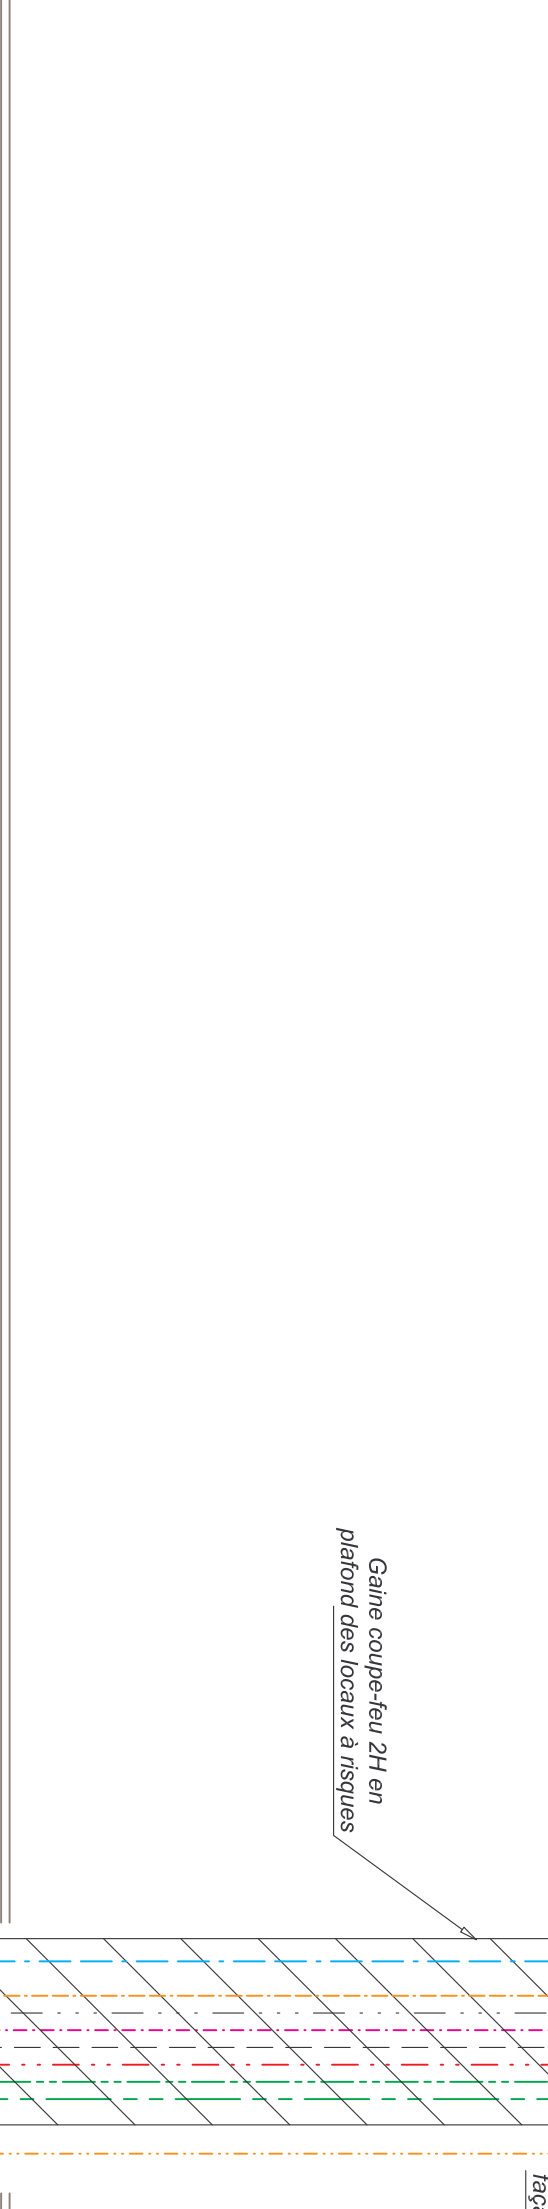
 


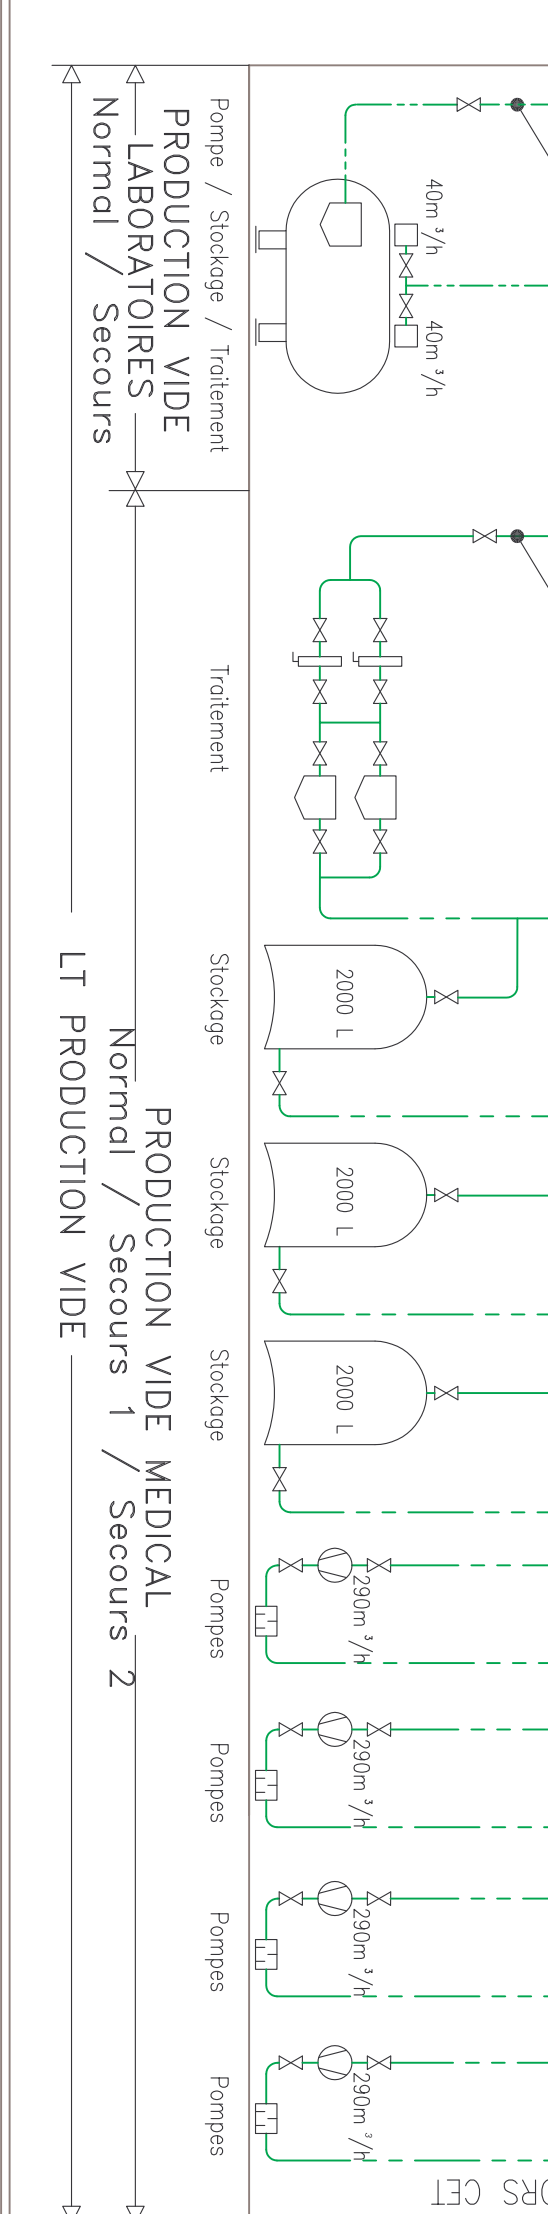

NOTA:
POUR LES DEVOIEMENTS CF 2HEURES
DES GAINES TECHNIQUES VENTILEES
SE REPORTER AUX PLANS FM.

 