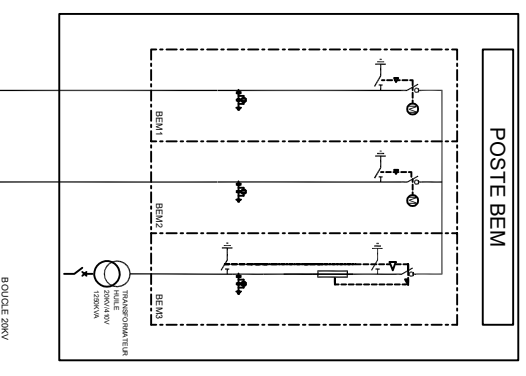
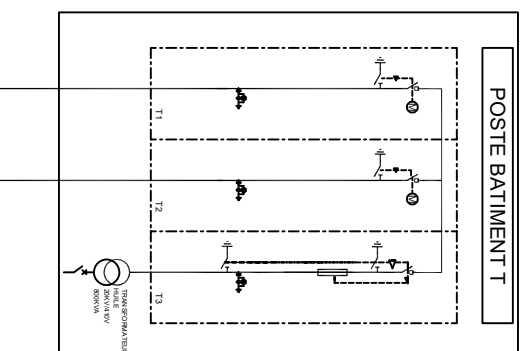
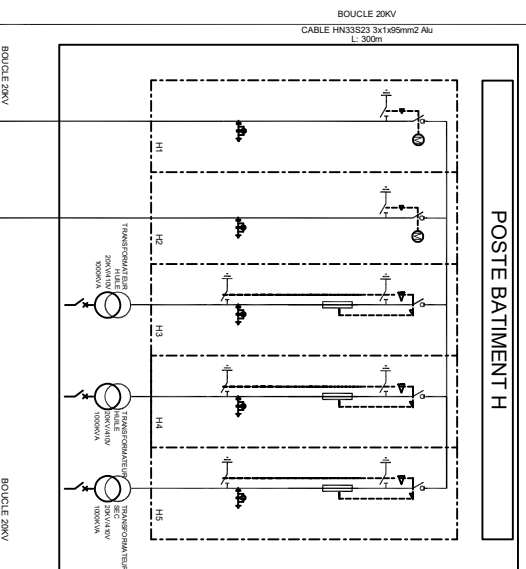
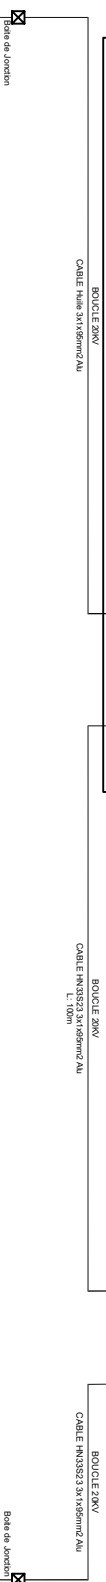
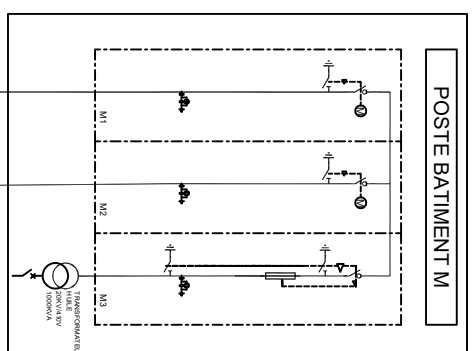
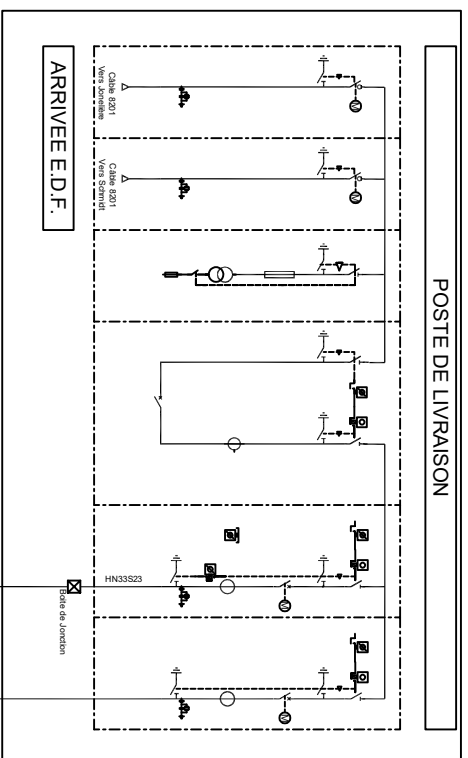


[illegible]

ECOLE CENTRALE
DE NANTES

RESEAU HTA

SCHEMA DE LA BOUCLE

Date:	07/11/2016	Echelle:	/
Dessiné:	F.M	No Plan:	HTA-01
Vérifié:	L.M	No Dossier:	24816

ECN.jpg
