


ENTREE
CHANTIER

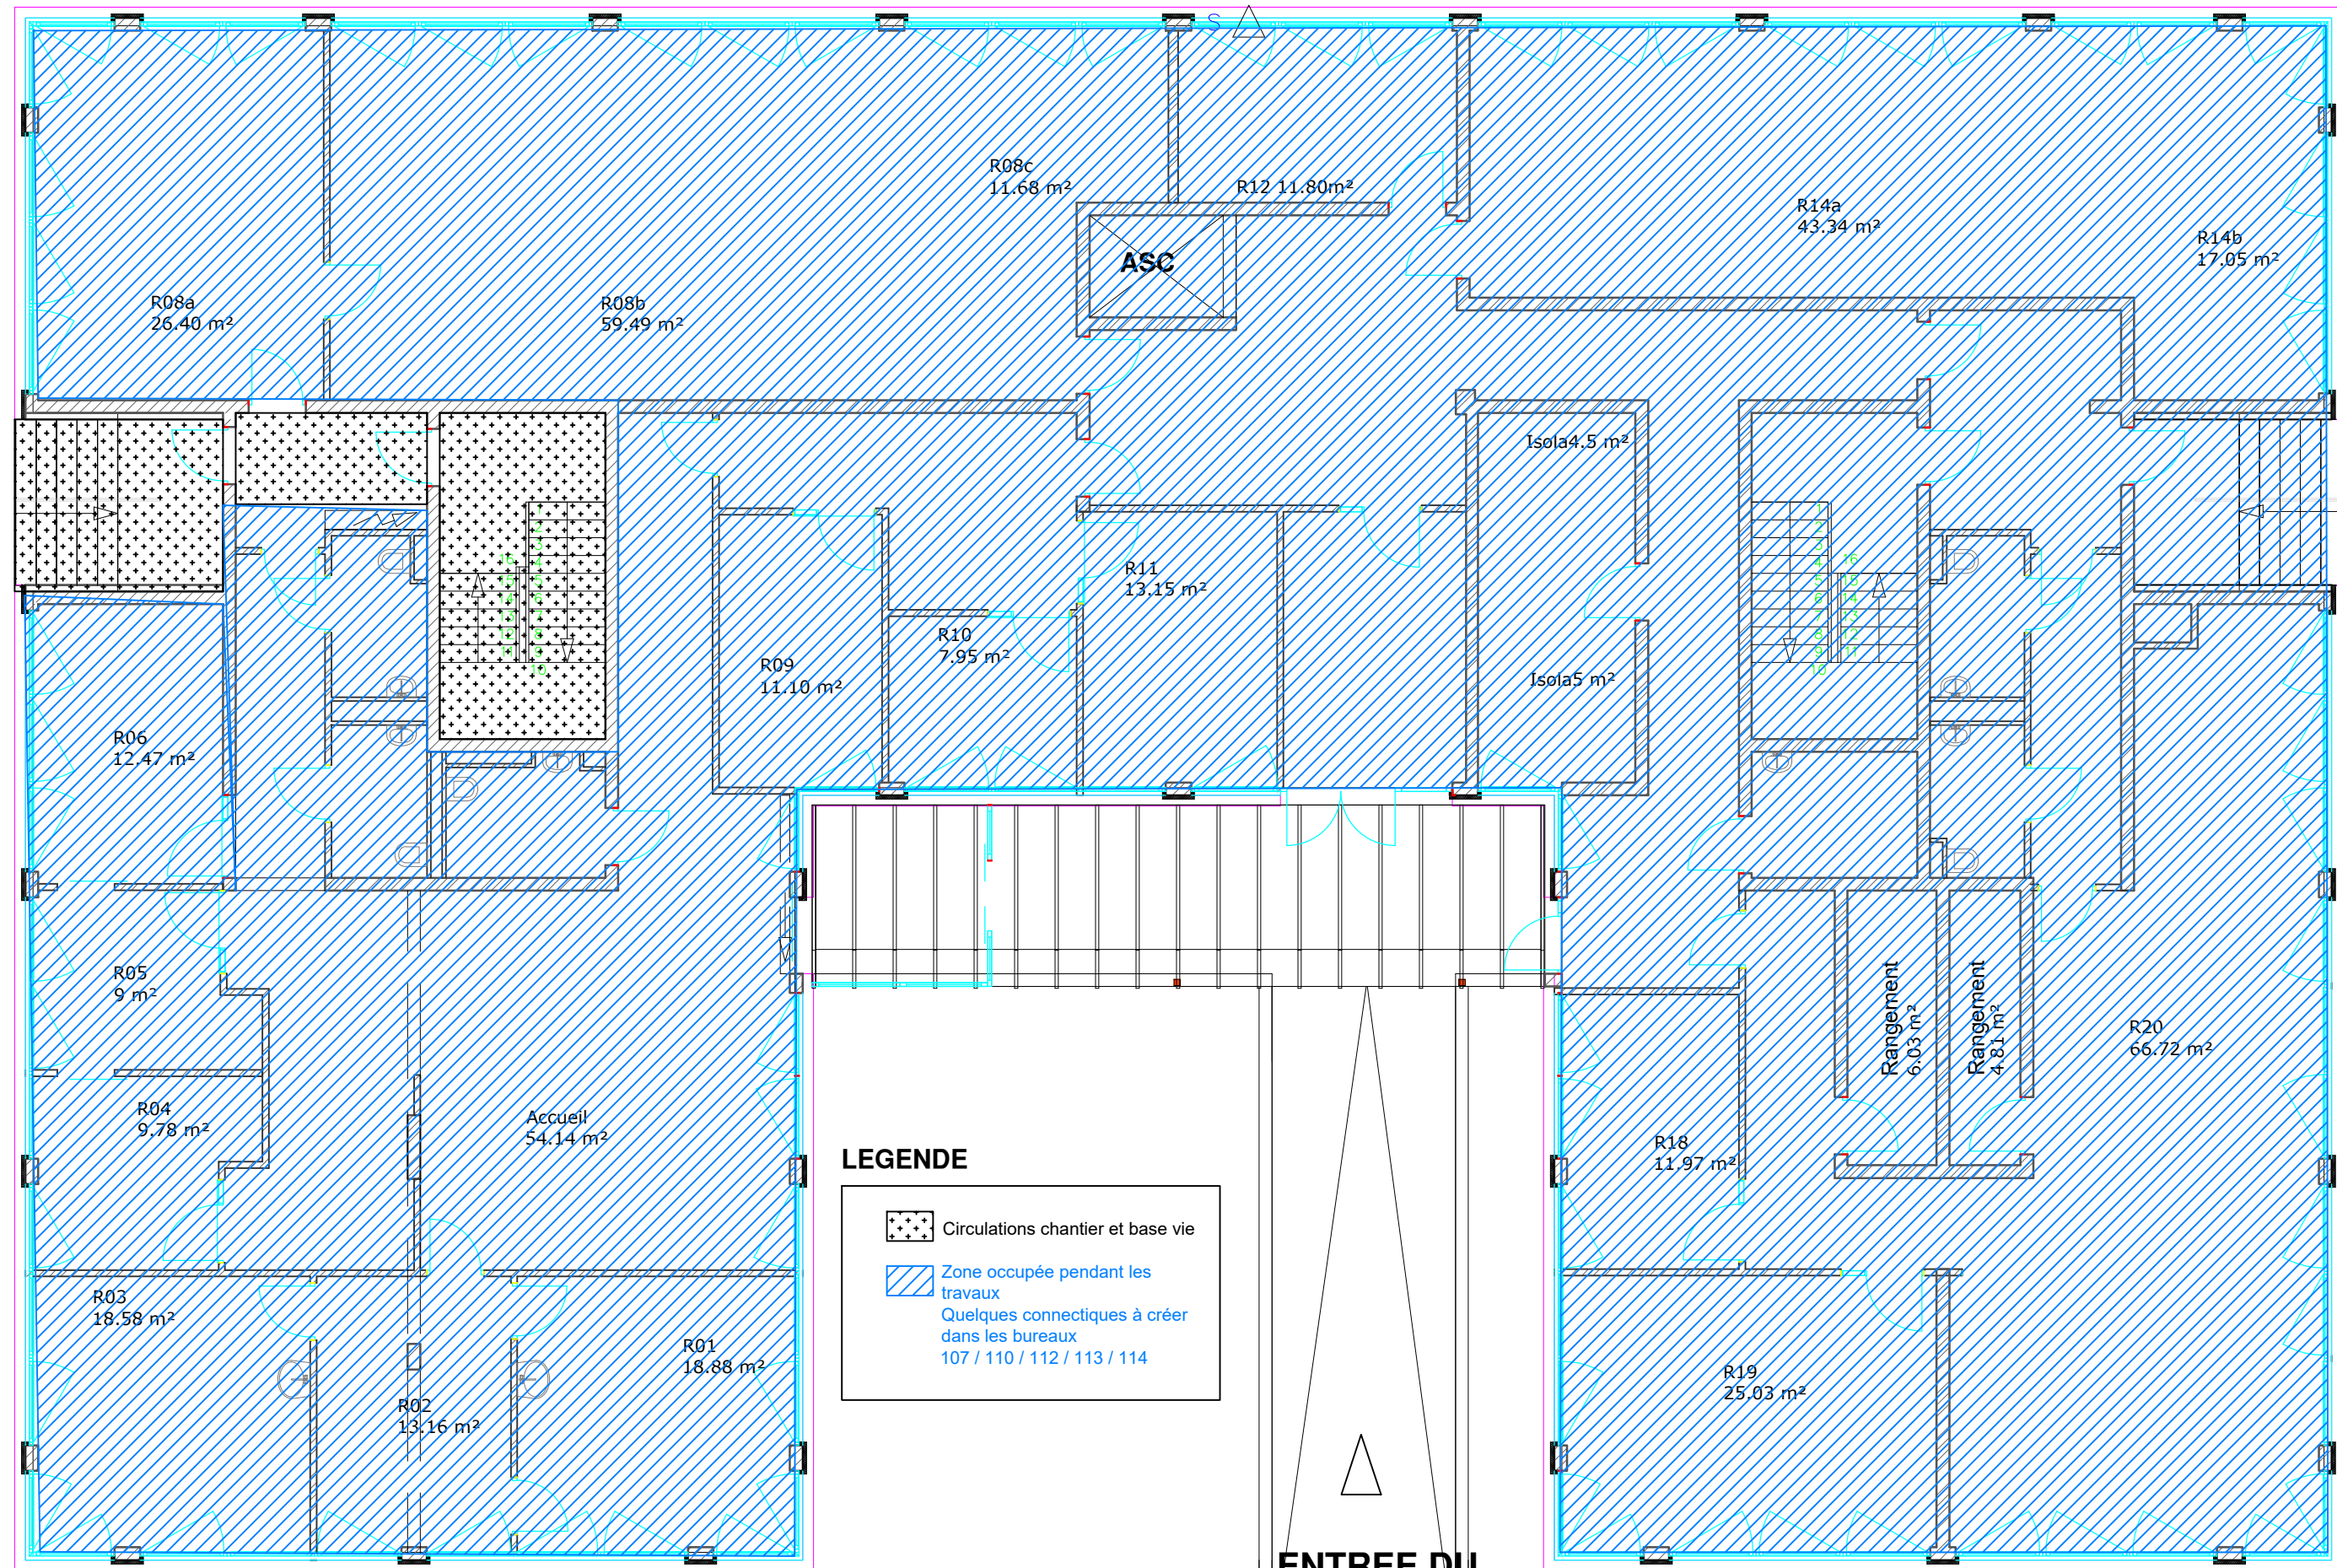

ENTREE DU
PERSONNEL

ENTREE DU
PUBLIC