


[illegible]

Boulevard de la Victoire

LEGENDE ELECTRICITE							
EXISTANT		Unité	Quantité relevée	PROJET		Unité	Quantité prévisionnelle
	Prise RJ45	U	147		Prise RJ45	U	4
	Prise de courant 2P+T détrompée	U	96		Prise de courant 2P+T détrompée	U	7
	Prise de courant 2P+T	U	140		Prise de courant 2P+T	U	1
	Prise RJ45 hors service	U	4				

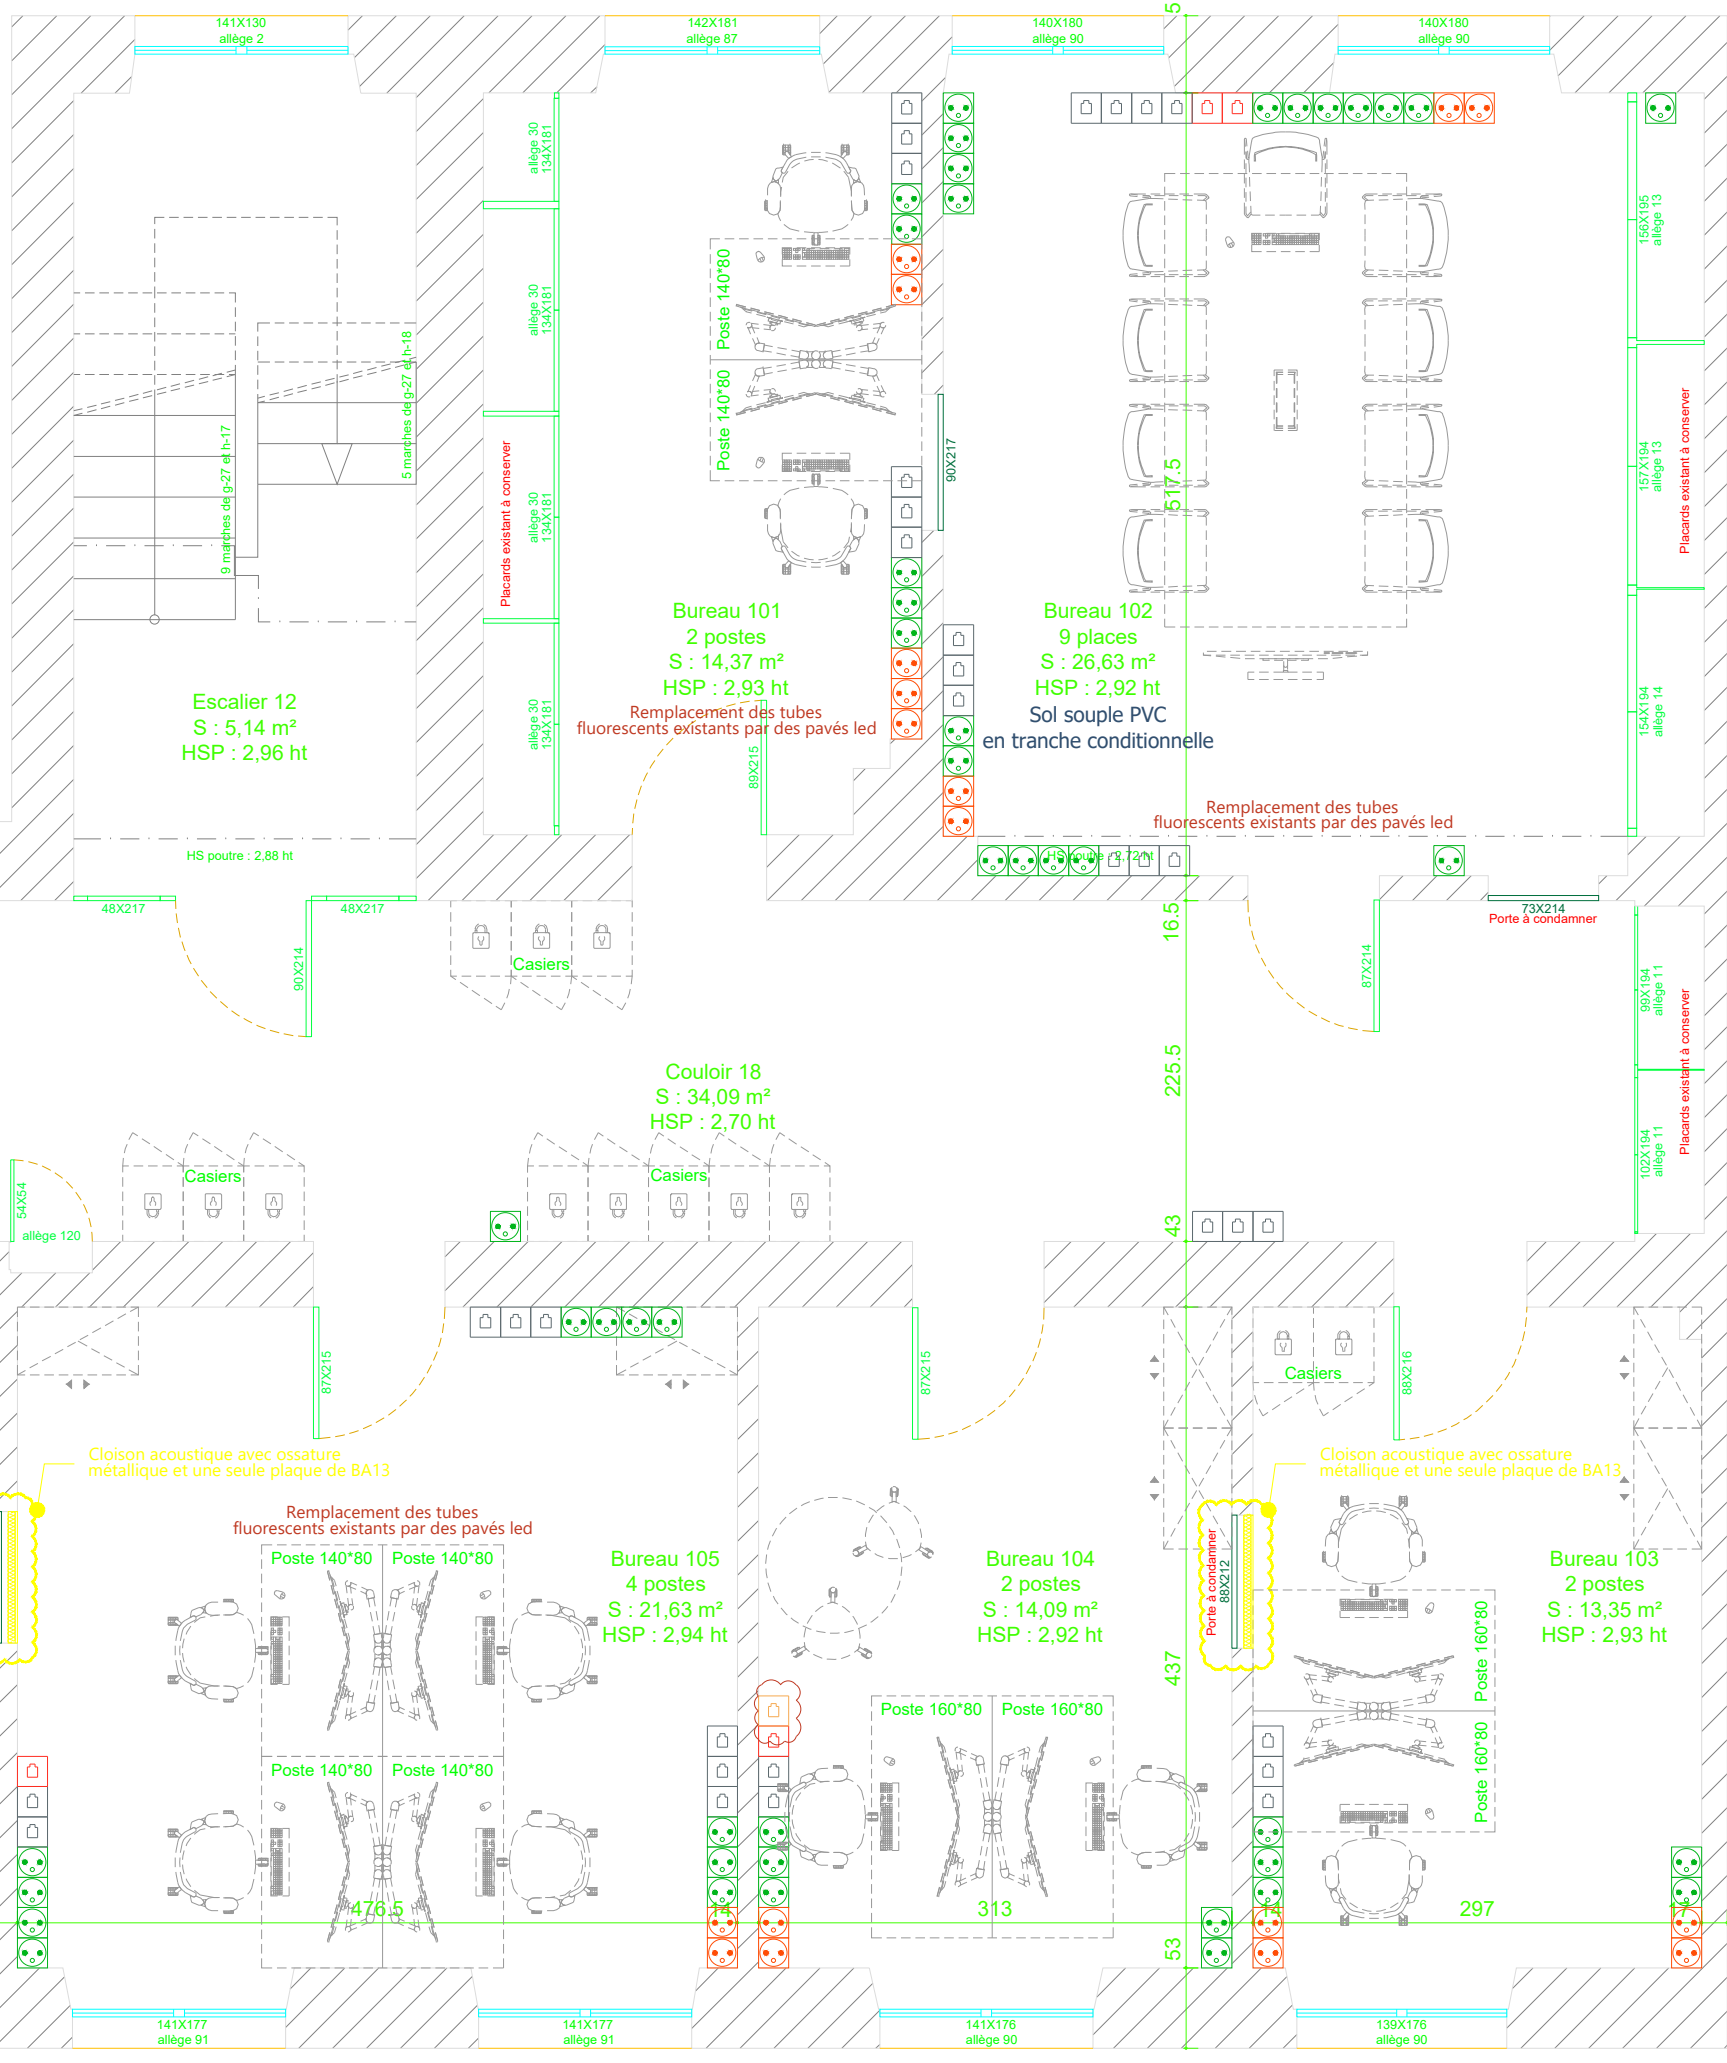

- Conservation des équipements sanitaires existants.
- Suppression des lavabos dans les bureaux 108 et 111.
- Mise en peinture de la façade murale après réparation éventuelle.
- Création d'un local, comprenant :
 - Installation des alimentations électriques (coursif fort-à-fort) pour les équipements.
 - Réalisation des conduits d'aération.
 - La condamnation des portes entre les bureaux, 103 et 104, 105 et 106, 107, comprenant :
 - Réalisation des cloisons.
 - Pose de la porte métallique avec isolation acoustique.
- Réverson des menuiseries extérieures, comprenant :
 - La révision complète de la fenêtre gauche p 111
 - La révision complète de la porte fenêtre 107
- Evacuation des éléments déposés
- Tous les éléments déposés sont évacués et mis à la poubelle officielle, conformément à la réglementation en vigueur

Caisse Primaire d'Assurance Maladie

16 rue de Lausanne
67000 Strasbourg

Aménagement d'une partie des locaux de la CPAM, 2 rue de Lobstein, à Strasbourg

Phase esquisse

Aménagement de bureaux du rez-de-chaussée au 4^{ème} Étage

Dossier Lobstein		Plan
PROJET : R+1		Ech.: 1/50°
		03
P.R.É.C. Grand-Est / Alsace		
Responsable du Service Immobilier CPAM du Bas-Rhin, 16 rue de Louvainne 67090 Strasbourg E-mail :assurance-maladie.fr		
ESQUISSE	Date : 05 Mars 2026	Indice 0

Les plans en phase d'esquisse sont des propositions graphiques globales qui permettent de visualiser l'agencement général des espaces, des volumes et des principaux éléments du programme. Ils ne contiennent pas toutes les informations nécessaires pour la réalisation du projet. Une fois que le projet a été validé en phase d'esquisse, une étape supplémentaire de conception et de développement est nécessaire pour produire les plans d'exécution.