


Rue Lobstein

Boulevard de la Victoire

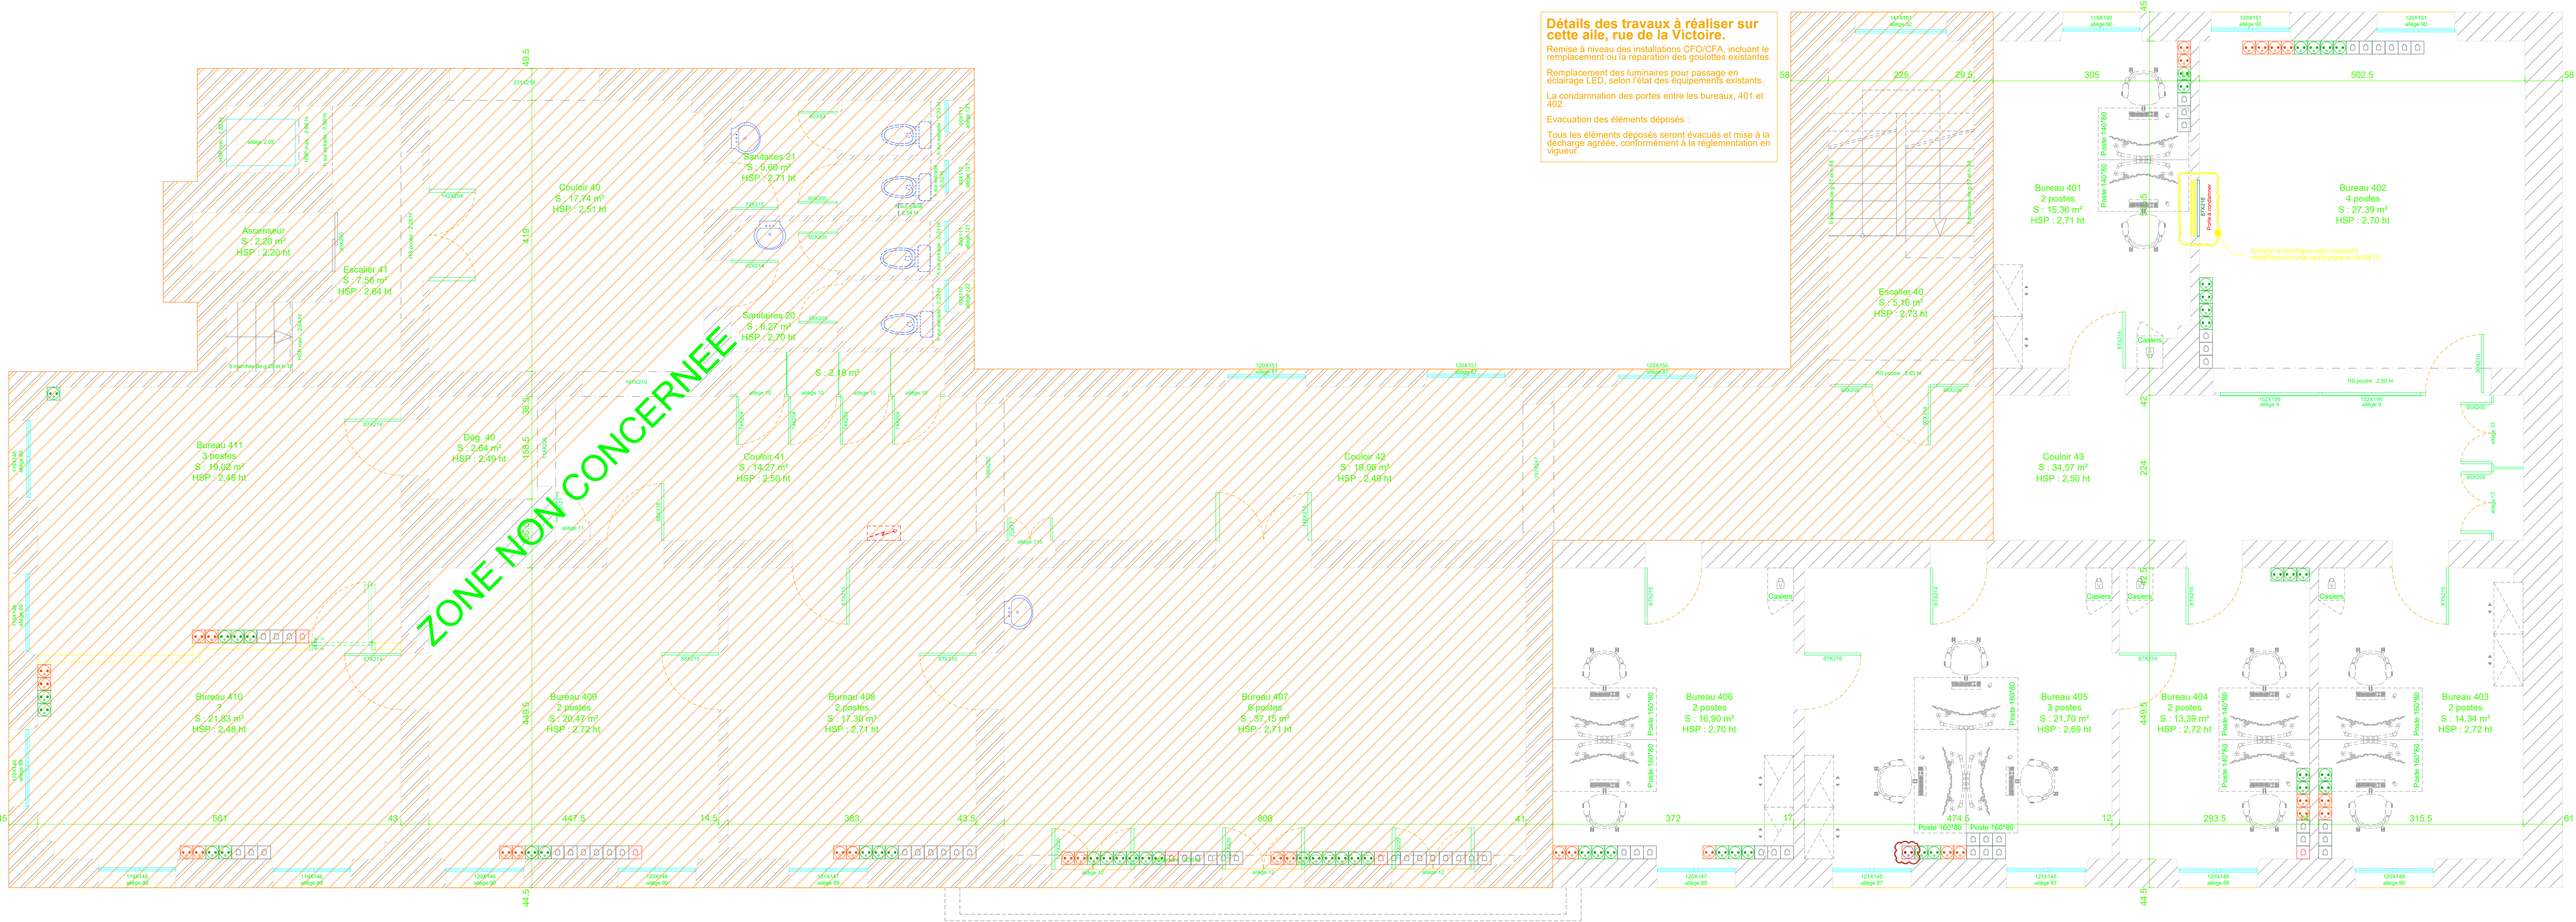

LEGENDE ELECTRICITE							
EXISTANT		Unité	Quantité relevée	PROJET		Unité	Quantité prévisionnelle
	Prise RJ45	U	29		Prise RJ45	U	-
	Prise de courant 2P+T détournée	U	15		Prise de courant 2P+T détournée	U	1
	Prise de courant 2P+T	U	25		Prise de courant 2P+T	U	-
	Prise RJ45 hors service	U	1				

Caisse Primaire d'Assurance Maladie

16 rue de Lausanne
67000 Strasbourg

Aménagement d'une partie des locaux de la
CPAM, 2 rue de Lobstein, à Strasbourg

Phase esquisse

Aménagement de bureaux
du rez-de-jardin au 4^{ème} Étage

Dossier Lobstein		Plan
PROJET : R+4		Ech.: 1/50°
		06
P.RÉ.C.I Grand-Est / Alsace		
Responsable du Service Immobilier CPAM du Bas-Rhin, 16 rue de Lausanne 67090 Strasbourg Email :assurance-maladie.fr		
ESQUISSE	Date : 05 Mars 2026	Indice 0

Les plans en phase d'esquisse sont des propositions graphiques globales qui permettent de visualiser l'agencement général des espaces, des volumes et des principaux éléments du programme. Ils ne contiennent pas toutes les informations nécessaires pour la réalisation du projet. Une fois que le projet a été validé en phase d'esquisse, une étape supplémentaire de conception et de développement est nécessaire pour produire les plans d'exécution.