



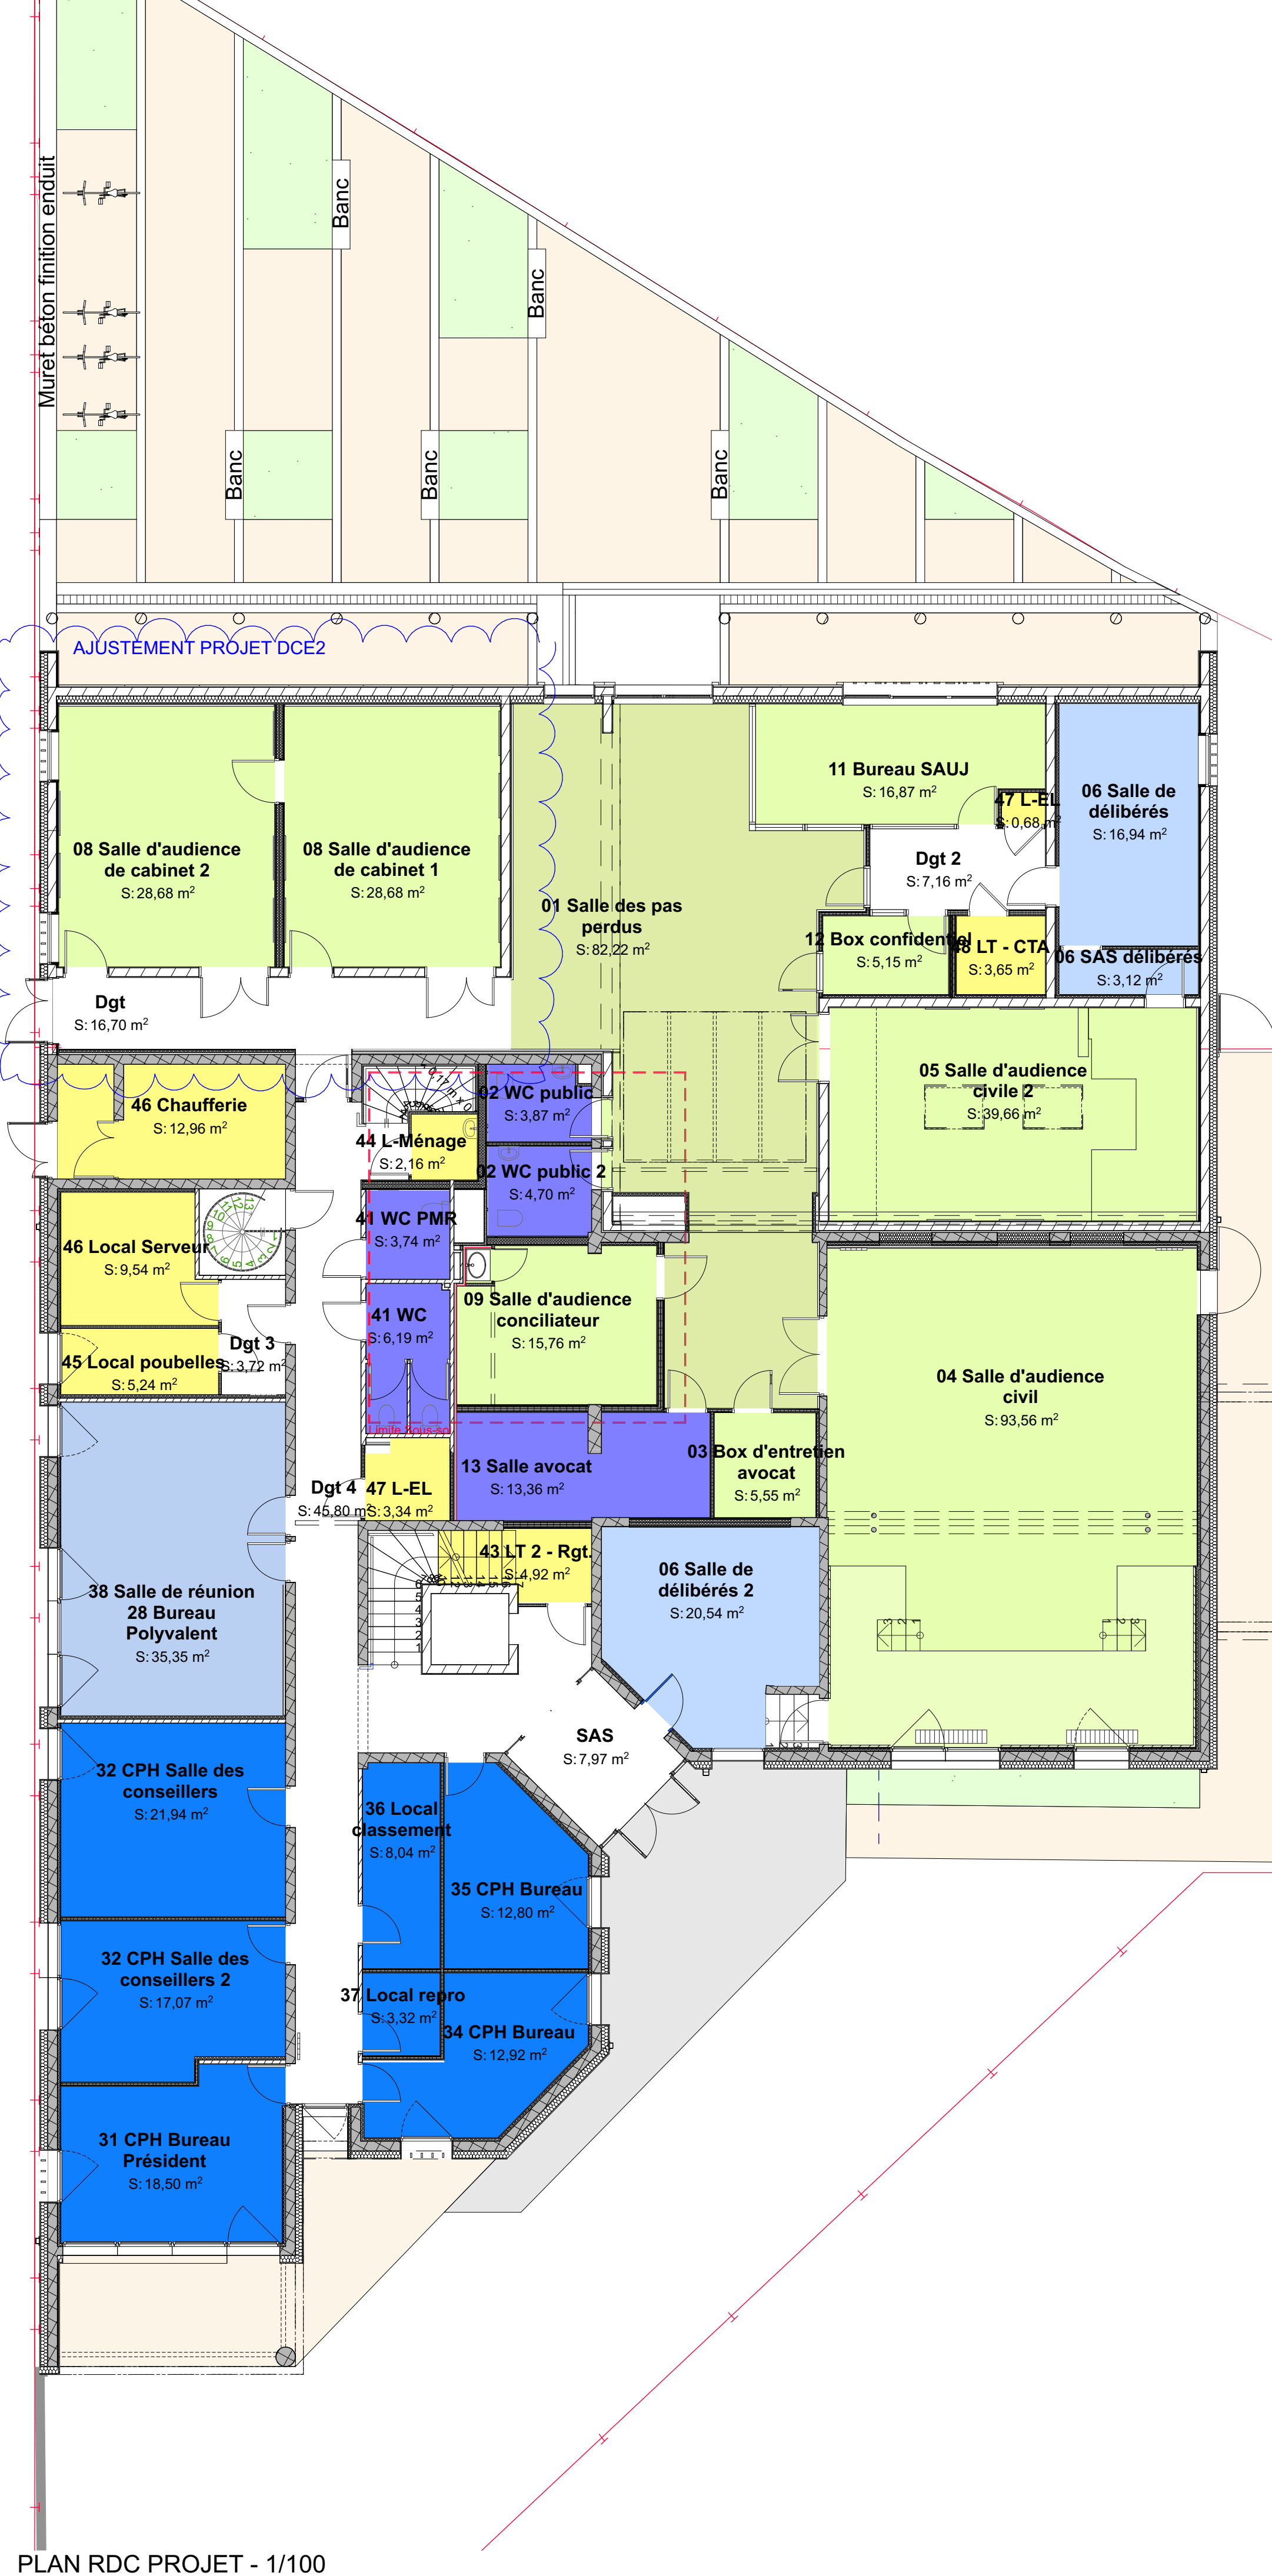

PLAN RDC PROJET - 1/100

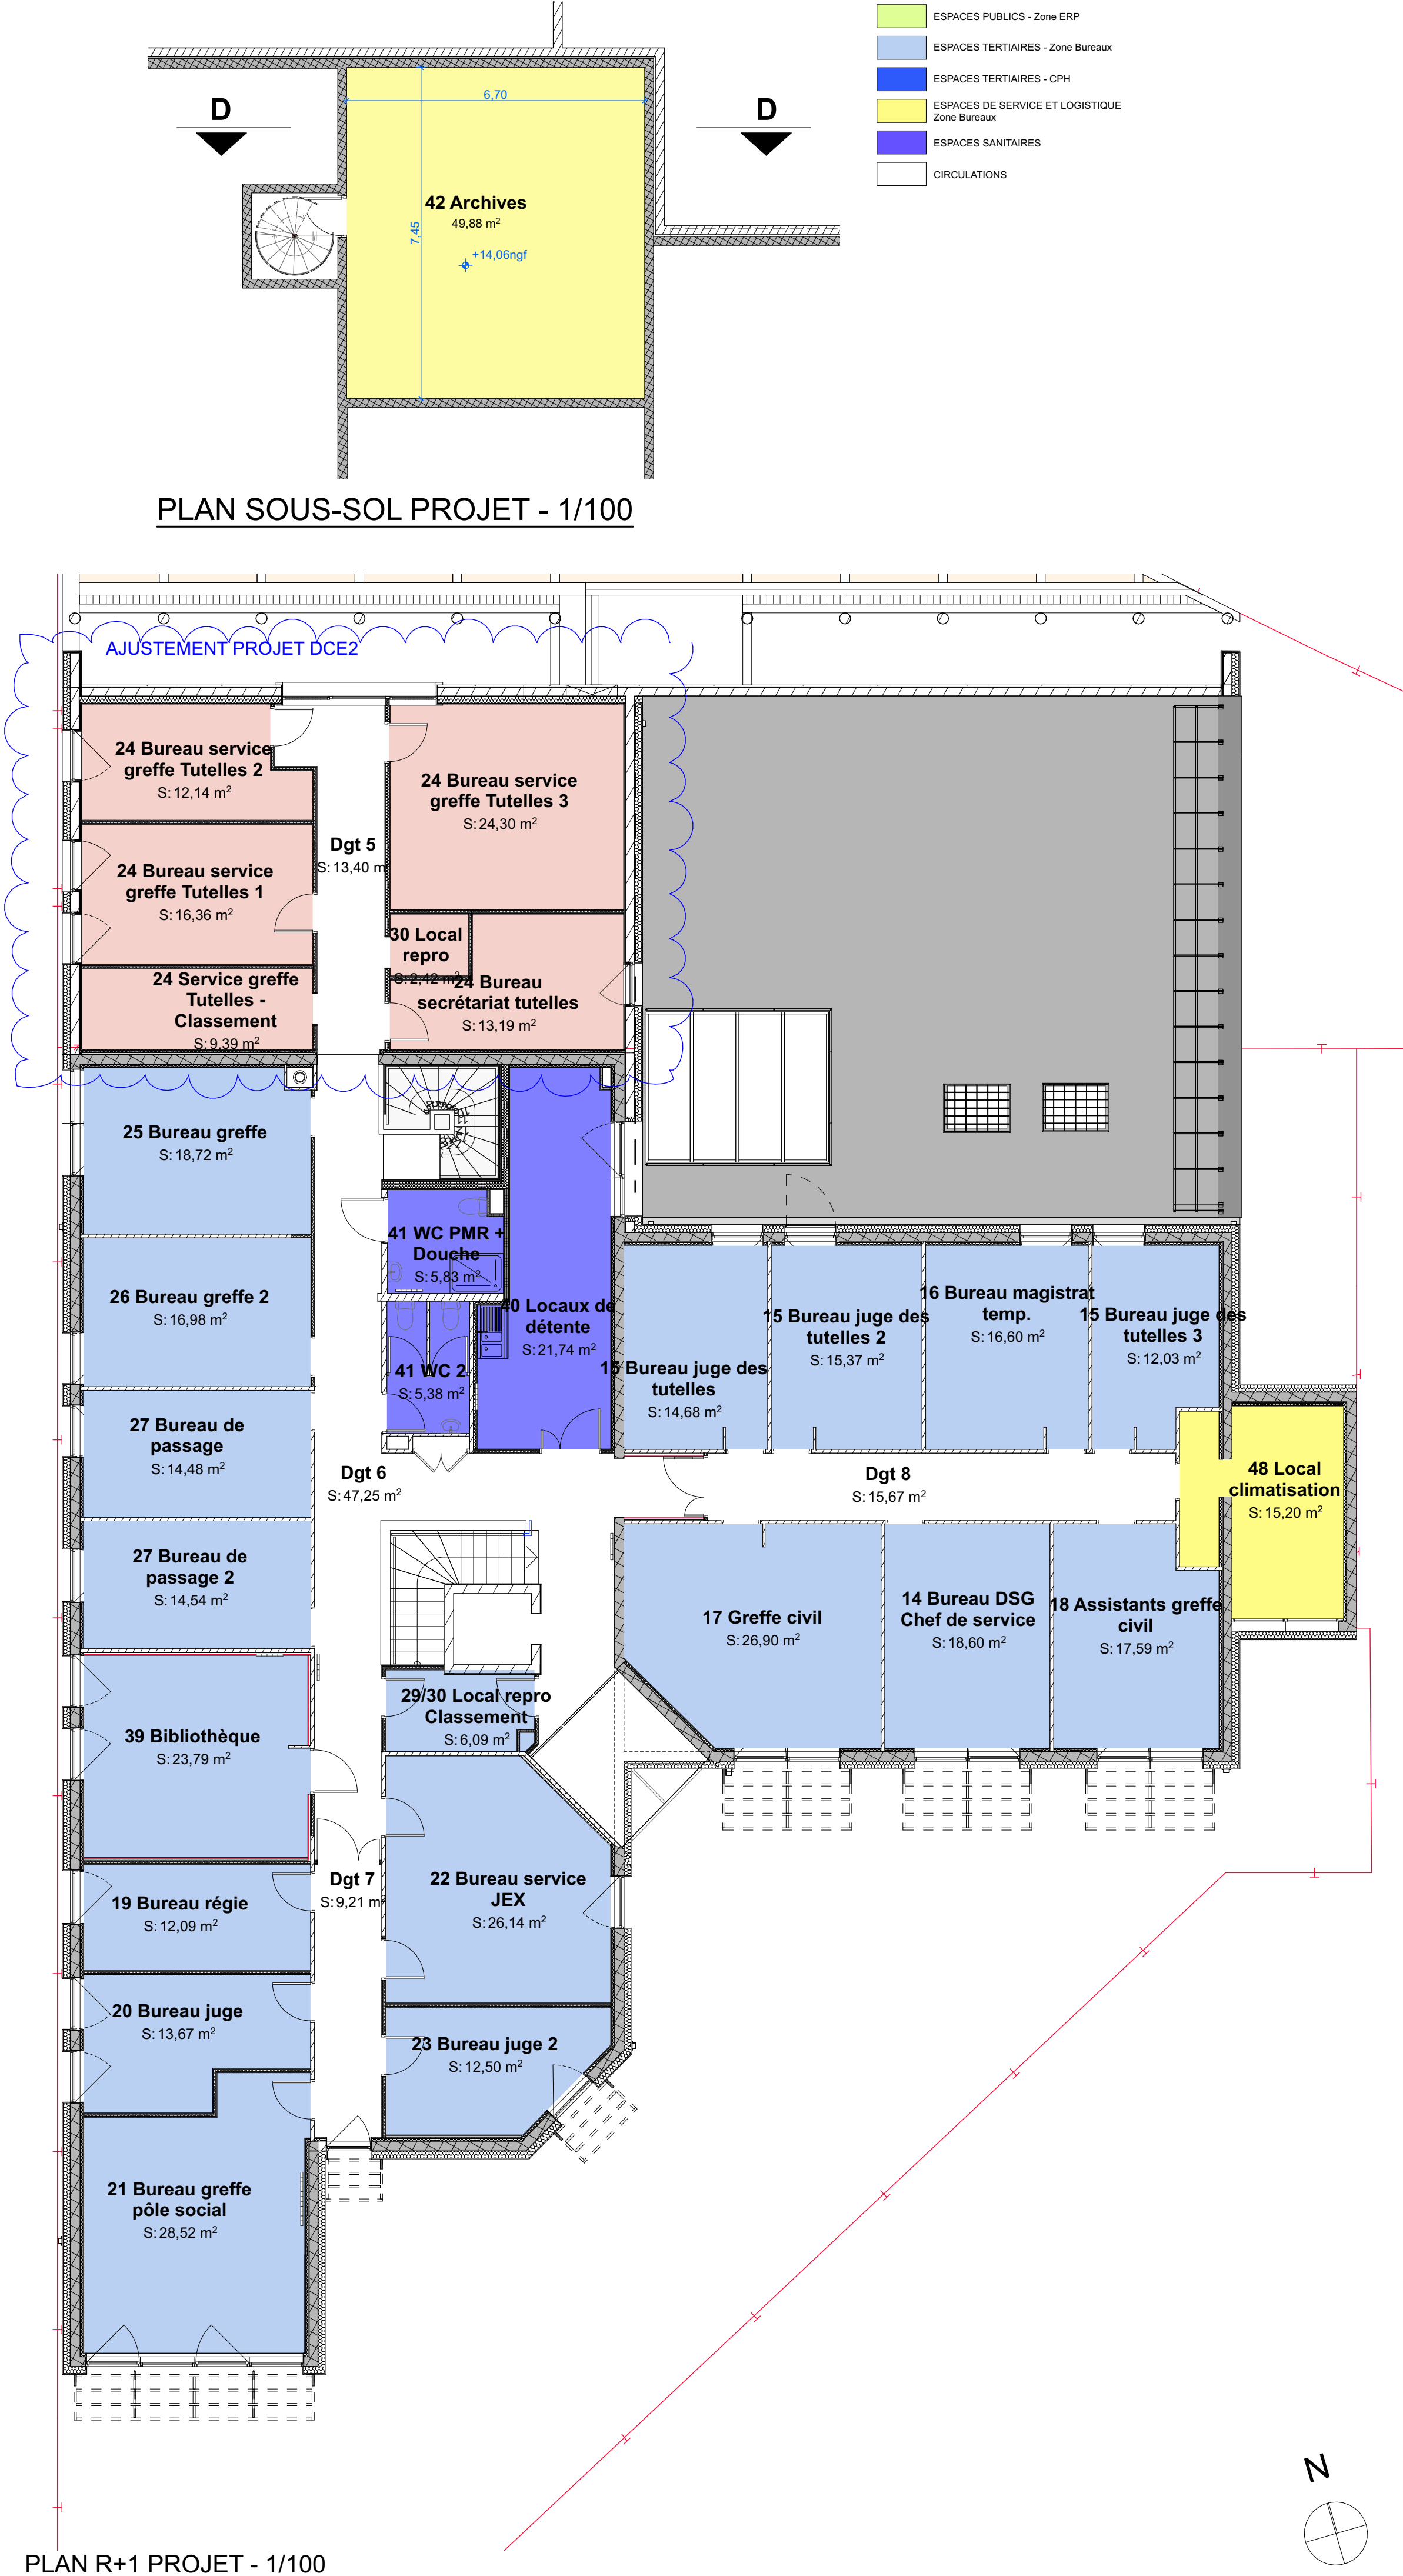

PLAN R+1 PROJET - 1/100

A. ESPACES PUBLICS		
A.1 Salles des pas perdus		
01 Salle des pas perdus	82,22	
02 WC public	3,87	
02 WC public 2	4,70	
	90,79 m²	
A.2 Audiences		
A.2.1 Audiences moyennes et grandes		
04 Salle d'audience civil	93,56	
05 Salle d'audience civile 2	39,66	
06 SAS délibérés	3,12	
06 Salle de délibérés	16,94	
06 Salle de délibérés 2	20,54	
	173,82 m²	
A.2.2 Audiences de cabinet, conciliation, médiation		
08 Salle d'audience de cabinet 1	28,68	
08 Salle d'audience de cabinet 2	28,68	
09 Salle d'audience conciliateur	15,76	
A.3 Accueil, SAUJ		
A.3.1 Accueil / SAUJ		
11 Bureau SAUJ	16,87	
12 Box confidentiel	5,15	
	22,02 m²	
A.3.2 Ordre des avocats		
03 Box d'entretien avocat	5,55	
13 Salle avocat	13,36	
	18,91 m²	
	378,66 m²	
C. ESPACES DE SERVICE ET LOGISTIQUE		
C.1 Stockage judiciaire		
42 Archives	49,88	
	49,88 m²	
C.2 Logistique active		
C.2.1 Logistique maintenance		
43 LT 2 - Rgt.	4,92	
44 L-Ménage	2,16	
45 Local poubelles	5,24	
48 LT - CTA	3,65	
	15,97 m²	
C.2.2 Locaux techniques		
46 Chauffage	12,96	
46 Local Serveur	9,54	
47 L-EL	0,68	
47 L-EL	3,34	
48 Local climatisation	15,20	
C.3 Circulations		
C.3.1 Circulations		
Dgt	16,70	
Dgt 2	7,16	
Dgt 3	3,72	
Dgt 4	45,80	
Dgt 5	13,40	
Dgt 6	47,25	
Dgt 7	9,21	
Dgt 8	15,67	
	166,88 m²	
	274,45 m²	

B. ESPACES TERTIAIRES		
B.1 Ensemble civil		
B.1.1 Tribunal judiciaire		
14 Bureau DSG Chef de service	18,60	
15 Bureau juge des tutelles	14,68	
15 Bureau juge des tutelles 2	15,37	
15 Bureau juge des tutelles 3	12,03	
16 Bureau magistrat temp.	16,60	
17 Greffe civil	26,90	
18 Assistants greffe civil	17,59	
19 Bureau régie	12,09	
20 Bureau juge	13,67	
21 Bureau greffe pôle social	28,52	
22 Bureau service JEX	26,14	
23 Bureau juge 2	12,50	
25 Bureau greffe	18,72	
26 Bureau greffe 2	16,98	
27 Bureau de passage	14,48	
27 Bureau de passage 2	14,54	
29/30 Local repro Classement	6,09	
38 Salle de réunion	28 Bureau Polyvalent	35,35
39 Bibliothèque	23,79	
	344,64 m²	
B.1.2 CPH		
31 CPH Bureau Président	18,50	
32 CPH Salle des conseillers	21,94	
32 CPH Salle des conseillers 2	17,07	
34 CPH Bureau	12,92	
35 CPH Bureau	12,80	
36 Local classement	8,04	
37 Local repro	3,32	
	94,59 m²	
B.1.3 Service Greffe Tutelles		
24 Bureau secrétariat tutelles	13,19	
24 Bureau service greffe Tutelles 1	16,36	
24 Bureau service greffe Tutelles 2	12,14	
24 Bureau service greffe Tutelles 3	24,30	
24 Service greffe Tutelles - Classement	9,39	
30 Local repro	2,42	
	77,80 m²	
B.2 Espace de vie collective		
B.2.1 Détente		
40 Locaux de détente	21,74	
	21,74 m²	
B.2.2 Sanitaires		
41 WC	6,19	
41 WC 2	5,38	
41 WC PMR	3,74	
41 WC PMR + Douche	5,83	
	21,14 m²	
	559,91 m²	
TOTAL SURFACE UTILE		
	1 213,02 m²	
TOTAL SURFACE SDP		
	1 246,78 m²	

MAITRE D'OUVRAGE



MINISTRE DE LA JUSTICE
Département immobilier de Bordeaux

36 rue de Servandoni
33 000 Bordeaux

Relogement du Conseil de Prud'Hommes

67 rue de Jéricho - La Rochelle



ARCHITECTE MANDATAIRE




GDV Architectes Urbanistes

Bât A - rue des 3 frères
17 000 LA ROCHELLE
T: 06 46 07 18 88

contact@gdvarchitecture.com

B.E.T. STRUCTURE - VRD

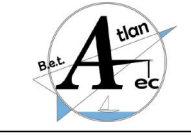

BET ATLANTEC

30 rue de la Belle Etoile
17 036 PULIGNY
T: 06 46 35 42 80
accueil@bet-atlantec.fr

B.E.T. ACOUSTIQUE



ITAC ACOUSTIQUE

5 rue Menou
44000 Nantes
T: 02 40 14 01 65
ladeguerre@itac-acoustique.fr

COORDINATEUR SPS



PREVENTIVIA

Parc d'activités des Grands Chênes
Bureau des Chênes
5 rue du Chapoly
89 290 Saint-Germain-lès-Ollères
T: 07 89 27 44 73
alexis.chapoly@preventivia.pro

B.E.T. FLUIDE



PASSIV&A

30 rue de la Belle Etoile
17 036 PULIGNY
T: 06 71 42 22 83
passiv@a@passiv-a.fr


BET SSI



PAC SSI

16 allée des Forêts
17 620 Ant-Aignan
T: 06 07 09 32 09
nicolas.vincent@pac-ssi.com

BUREAU DE CONTRÔLE

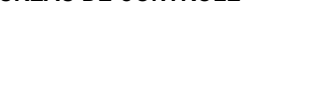

APAVE

7 rue Victor Grignard - ZI République 2
86 000 Poitiers
T: 06 12 20 46 23
younes.daboudi@apave.com

PLANS
PLANS DES NIVEAUX - REPARTITION PROGRAMMATIQUE

Indice:	Date:	Modifications:

DOSSIER N° 1858

DATE: 02/06/2026

PROJET: DCE

PLAN N° 100