


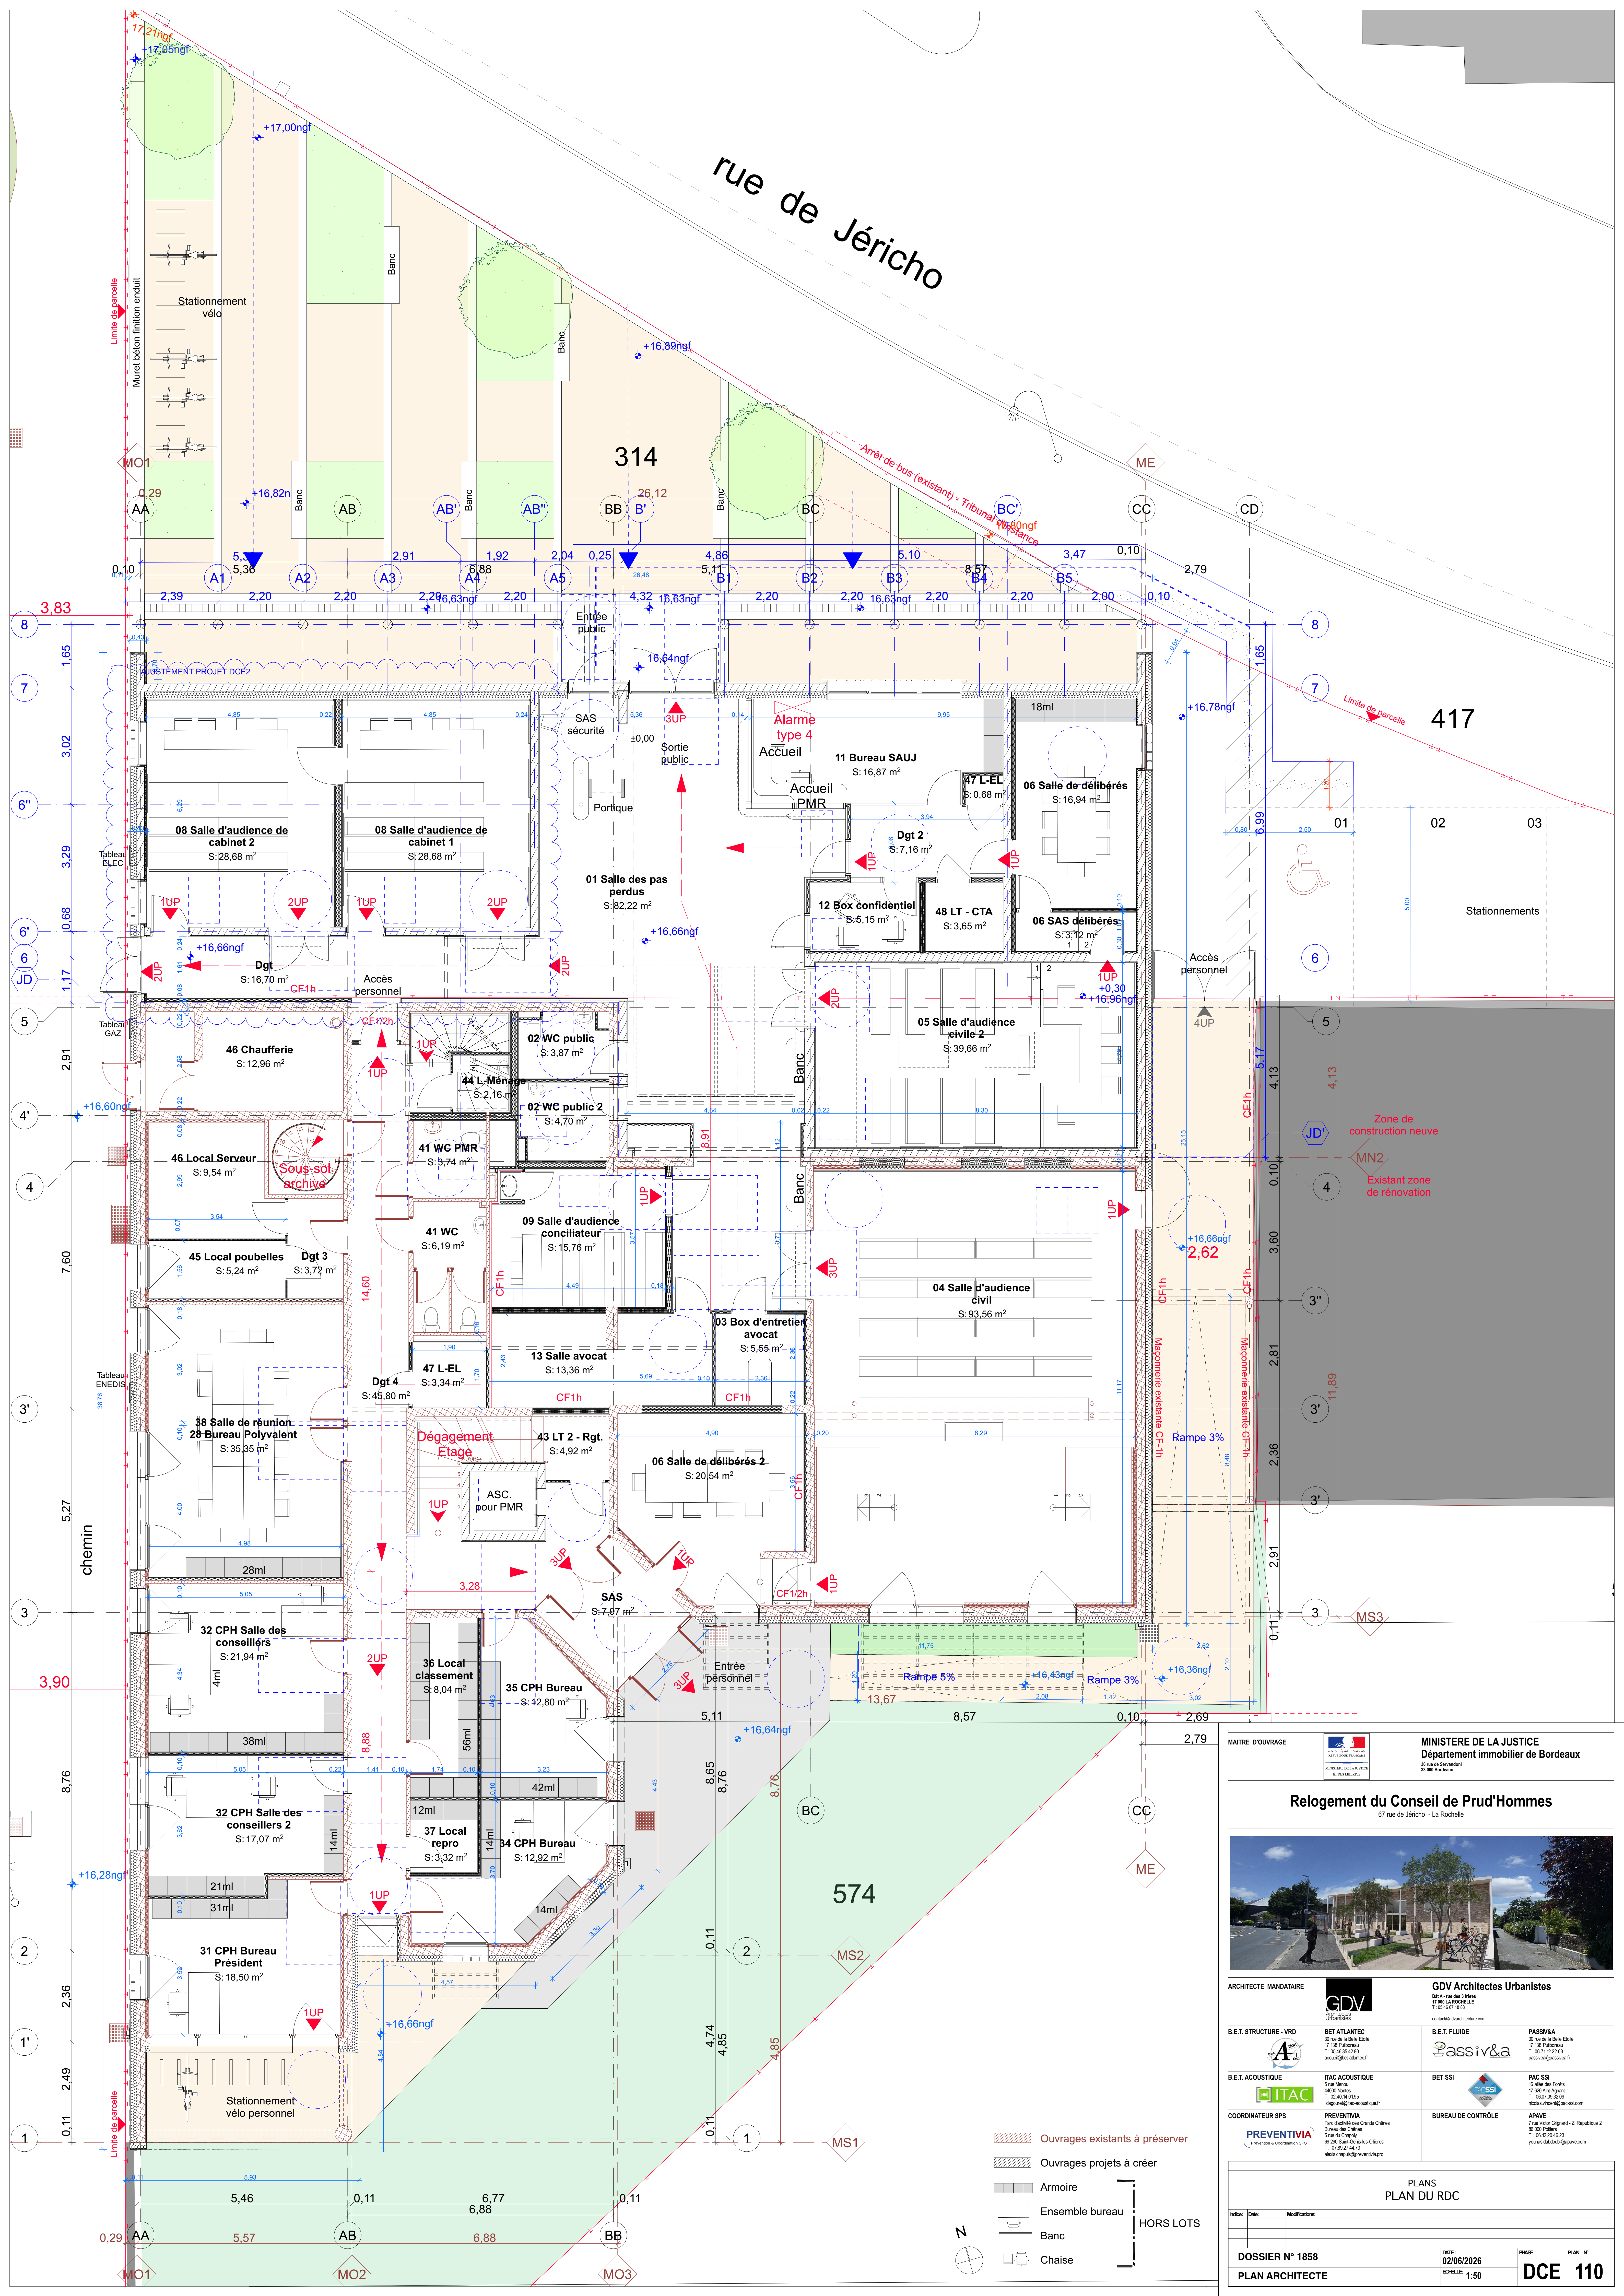

MAITRE D'OUVRAGE



MINISTÈRE DE LA JUSTICE
Département immobilier de Bordeaux

Relogement du Conseil de Prud'Hommes

67 rue de Jéricho - La Rochelle



ARCHITECTE MANDATAIRE



GDV Architectes Urbanistes

B.E.T. STRUCTURE - VRD



BET ATLANTIC
30 rue de la Belle Étoile
17 538 Falmouren
T : 05 46 55 42 00
atlant@bet-atlantique.fr

B.E.T. FLUIDE



Passiv&A
18 allée des Forêts
17 620 Aris-Agrons
T : 05 07 78 52 09
nicolas.vincent@passiv-a.com

B.E.T. ACOUSTIQUE



ITAC ACOUSTIQUE
5 rue de la République
44000 Nantes
T : 02 40 16 01 05
lab@itac-acoustique.fr

BET SSI



PAC SSI
18 allée des Forêts
17 620 Aris-Agrons
T : 05 07 78 52 09
nicolas.vincent@passiv-a.com

COORDINATEUR SPS



PREVENTIVA
Parc des Chênes des Grands Chênes
Bureau des Chênes
5 rue de la République
69 200 Saint-Germain-lès-Ollières
T : 07 82 71 47 17
jean.chapuis@preventiva.pro

BUREAU DE CONTRÔLE



APAVE
1 rue Victor Grignard - 28 République 2
86 000 Poitiers
T : 05 42 22 44 23
jean.marc.dubouat@apave.com

PLANS
PLAN DU RDC

Index

Date

Modifications

DOSSIER N° 1858

DATE:
02/06/2026

PREVUE

PLAN N°
DCE 110