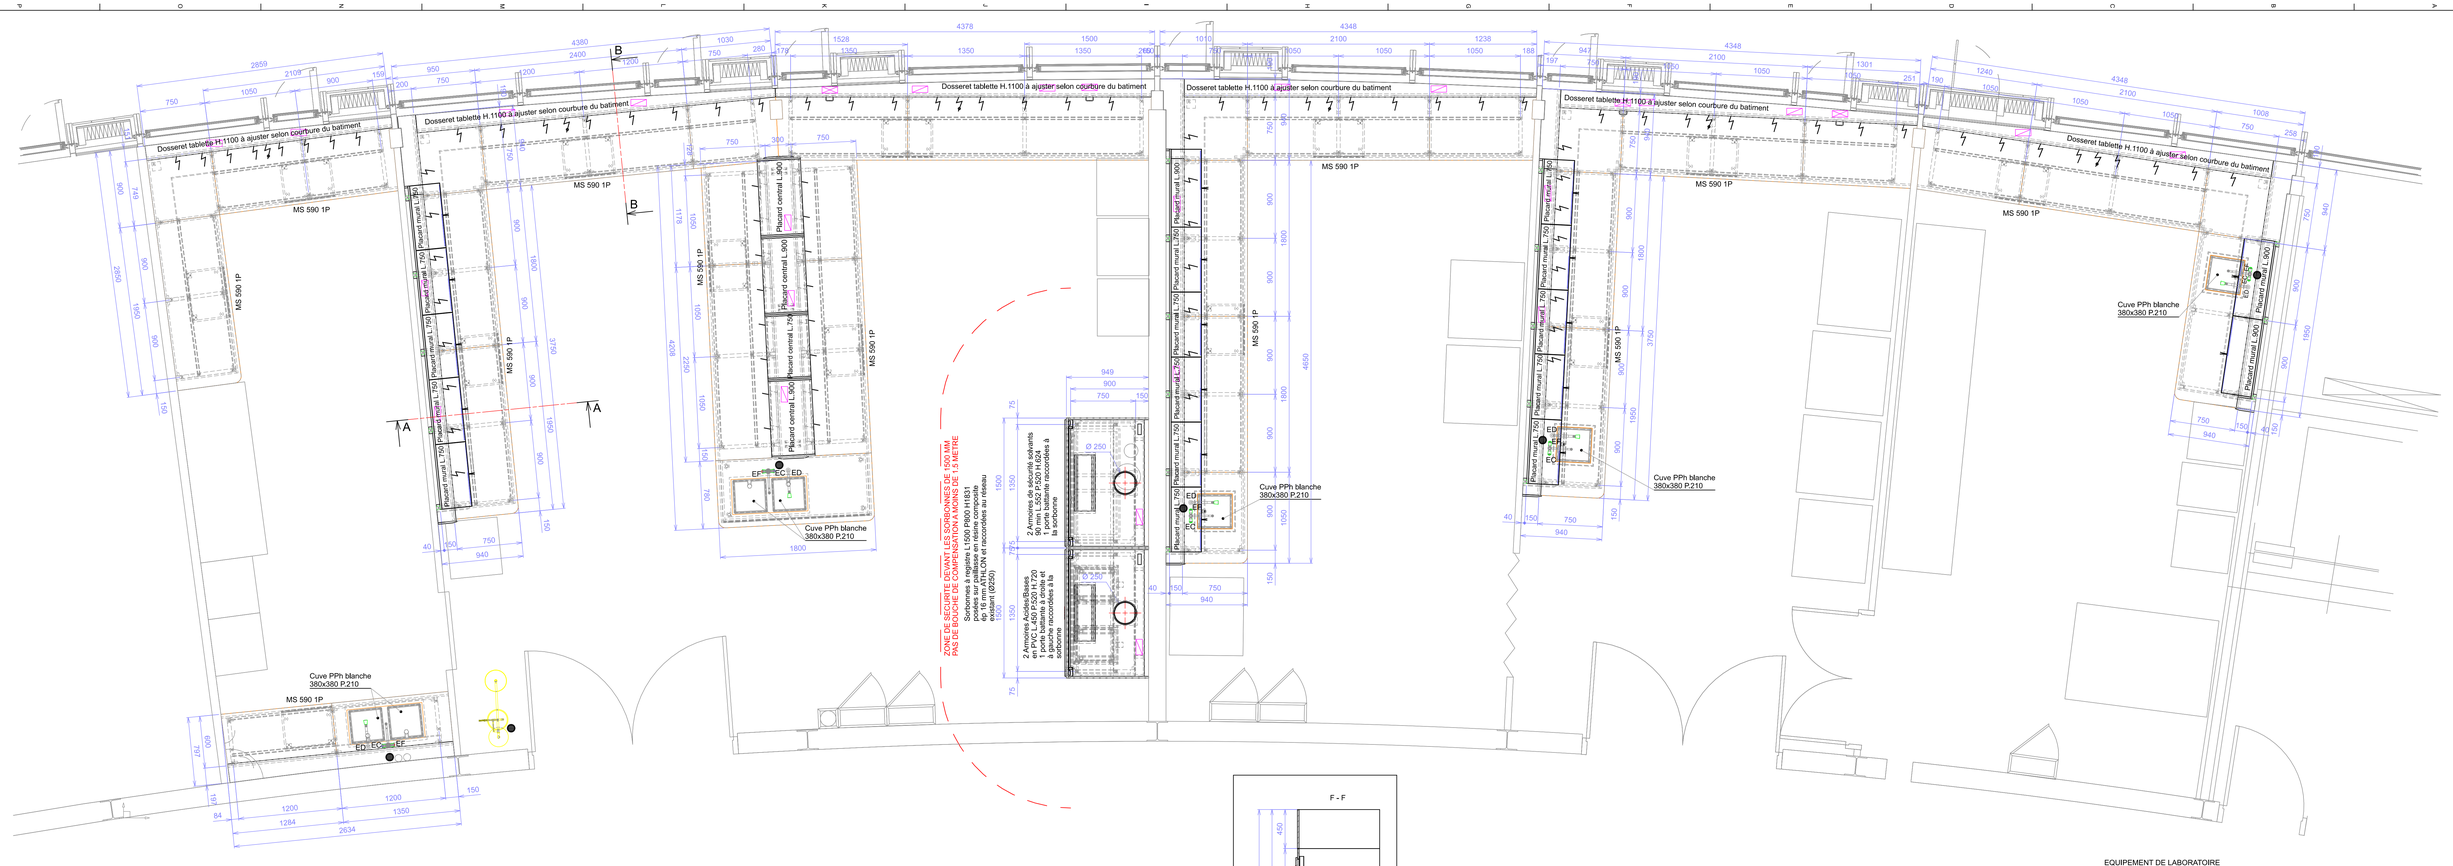

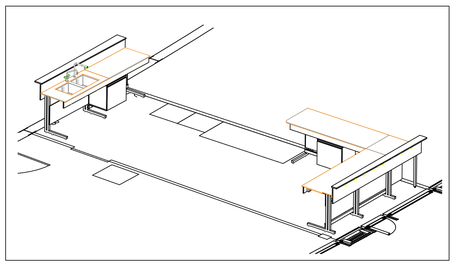

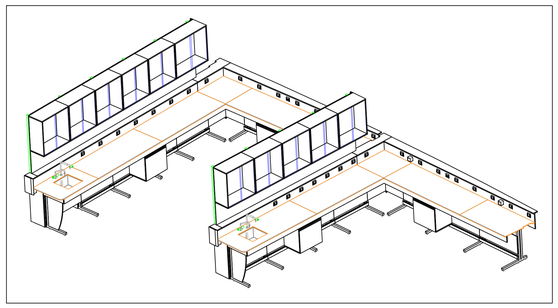

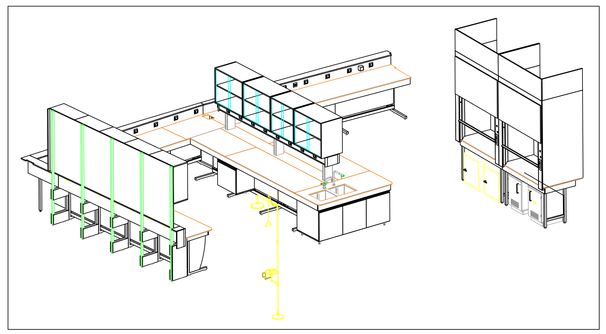

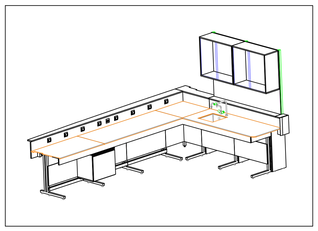

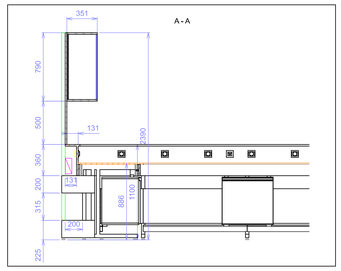

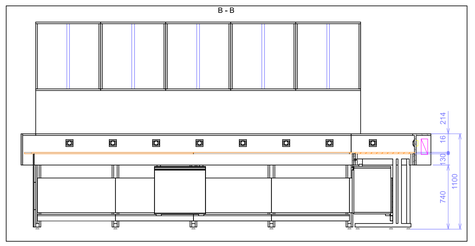

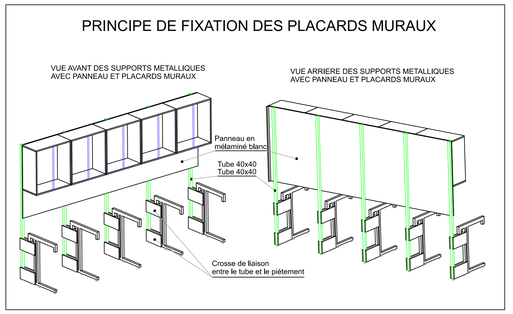

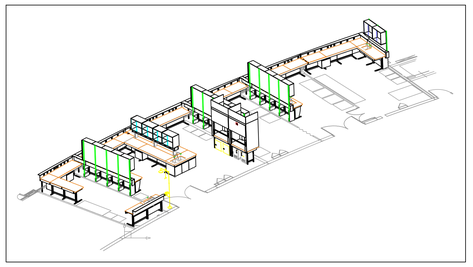

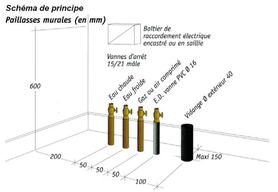

Les coloris disponibles

Blanc	
Pamplemousse	
Vert Lagon	
Bleu Oslo	
Bleu Flash	
Bleu Chardon	
Rouge Méphisto	

EQUIPEMENT DE LABORATOIRE
GAMME ESPACE

- Fourniture, pose et raccordement par nos soins d'un ensemble de laboratoire

- Piétement en forme de "C" blanc époxy sous paillasse Ht : 900 mm
- Plan de travail en résine stratifié compact Ep 16 mm
- Nature du joint :
  Pour plans de travail : Silicone noir
  Pour équipement arrière : Silicone blanc
- Bandeau façade Ht : 130 mm ; COULEUR AU CHOIX A PRECISER AVANT COMMANDE
  Hauteur utile entre le sol et le bandeau décor : 740 mm
- Panneau cache fluide blanc sous paillasse
- Dosseret tablette stratifié gris : Ht 200 Pr 150 mm (Pf tablette 170)
- Caisson technique mélaminé blanc sur potences Ht 514 et plage en résine composite

- Cuve PPH Blanc avec siphon polyéthylène 380 x 380 x 210 mm
- Robinetterie type TOF couleur Grise
- Attente de fluides sous cuve et robinet au sol : A PREVOIR PAR VOS SOINS
  - EC , EF : vanne d'arrêt ou raccord 15/21 mâle (G1/2)
  - ED vanne PVC Ø16 ou raccord 15/21 mâle (G1/2)
  - EU en Ø 40 mm en polyéthylène
- Raccordement de Fluide
- sur attente sous cuve et robinet selon plan
  - vanne d'arrêt hors prestations
  - nappe cuivre assemblée à la brasure d'argent
  - descente flexible gainée inox

NAPPES HORS PRESTATION
- Raccordement DOUCHE DE SECURITE sur PIED:
  vanne d'arrêt ou raccord 26/34 femelle (G1")
  Débit de 120L/Min sous 3 bars

- Attentes électriques sous paillasse protégées en tête : A PREVOIR PAR VOS SOINS
  - 1 ligne 220V 2P+T 3G2,5 16A/30mA pour 6 PC, maxi
  - 1 ligne 200V 3P+T+N 32A pour 1PC 3P+T+N maxi
- Attentes sous faux plafond pour 1 sorbonne
  - 1 ligne 220V mono 2P+T 3G2,5 16A 30mA
    (Contrôleur de débit d'air, Eclairage)
  - 1 ligne télécommande marche arrêt ventilation 2*1,5 5A maxi
- Prise électrique :
  - prise ARNOULD 2P+T avec couvercle de protection
  - prise LEGRAND type PLEXO avec couvercle IP 44-5 en saillie 3P+T+N 32A
  - prise RJ45
  - ligne protégée par votre électricien
  - câblée en 1000 Ro 2V de 2.5 au carré raccordée

- Sorbonne à registre XP X 15 206 et EN 14 175
  1500 x 950 Ht : 1830 mm
  Ø de raccordement ventilation 250 Mâle
SORBONNE DEBIT OPTIMISE :
  Perte de charge : 100 Pa
  Débit d'air 550 m3/h
  DEBITS POUR DES SORBONNES RACCORDEES AU RESEAU DE VENTILATION !

- Vitesse d'air minimale en façade d'environ 0.30 m/s
  en accord avec l'encadré n°3 du Guide pratique de ventilation INRS n°18
- Moniteur de débit d'air 0-10V pour la compensation d'air
  et le pilotage du système de ventilation.
- Contact disponible pour report d'alarme sur le moniteur.
  avec éclairage hors-flux
  Revers d'eau sous sorbonne

Zone de non perturbation de sorbonne :

- les bouches de compensation d'air doivent être
  à plus de 1,50 mètre de l'avant des sorbonnes
  HORS PRESTATION
- Les vitesses de l'air ambiant ne doivent pas être supérieures
  à 0,2 m/s dans une zone de 40 cm à partir de la façade mobile
  Raccordement par gaine souple PVC M1 à 1m maxi
  sur réseau éxistant (CARACTERISTIQUE A VERIFIER)
  Ventilateur existant (CARACTERISTIQUE A VERIFIER)
  Ventilateur HORS FOURNITURE
  Réalisation de la souche en terrasse : HORS PRESTATION
  voir plan de détail : Plaque souche
  Percement , étanchéité du gros oeuvre et de la toiture : HORS PRESTATION

  Hauteur sous plafond : A PRECISER AVANT COMMANDE !
  Hauteur sous faux-plafond : 3000 mm
  Hauteur minimum d'allège : 1100 mm

- Meubles de rangement suspendus sous paillasse
  Corps entièrement mélaminé blanc chants blancs,
  Façades mélaminé gris chants blancs et poignées filantes blanches
- Armoire
- Elément mural en mélaminé blanc à 2 portes vitrées coulissantes

INDICE	DATE	LIBELLE	AUTEUR
		A COMPTER DE LA DATE D'ACCEPTATION DE CE PLAN, LE MOBILIER EST LANCE EN FABRICATION TOUTE MODIFICATION ENTRAINERA UNE PLUS VALUE ET UN REPORT DE DELAI EVENTUEL	
		AU DELA DE LA 2ème MODIFICATION DU PLAN, LE TEMPS PASSE AUX FUTURES MODIFICATIONS VOUS SERA FACTURE AU TAUX DE 67€/h	

EQUIP LABO
Format : A0
Echelle : 1:25
Interlab N°200204407
Tel : 02.47.23.42.00
Fax : 02.47.23.42.09
E-mail : dircom@equiplabo.com

SYNCHROTRON SOLEIL
91 SAINT AUBIN
Description 1

N° du plan : 018278-02

N° d'affaire : 0182781904

EL : 59688 | PR : 31904

Commercial : F-DUPART | Crée par J-HOULIER le 25/11/2014 | Préparé par J-HOULIER

Bon pour acceptation du plan
Date et signature

Bon pour acceptation du plan et accord sur avenant financier
Date et signature

Les présents plans appartiennent à EQUIP LABO ainsi que les droits de propriété intellectuelle qui y sont attachés. © Copyright_Reproduction et communication interdite à des tiers

S:\AFFAIRES\2.AFFAIRES EN COMMANDE\018278 - SYNCHROTRON SOLEIL\04-BE-Lancements\Plans préparatifs\BE018278-02.dft