




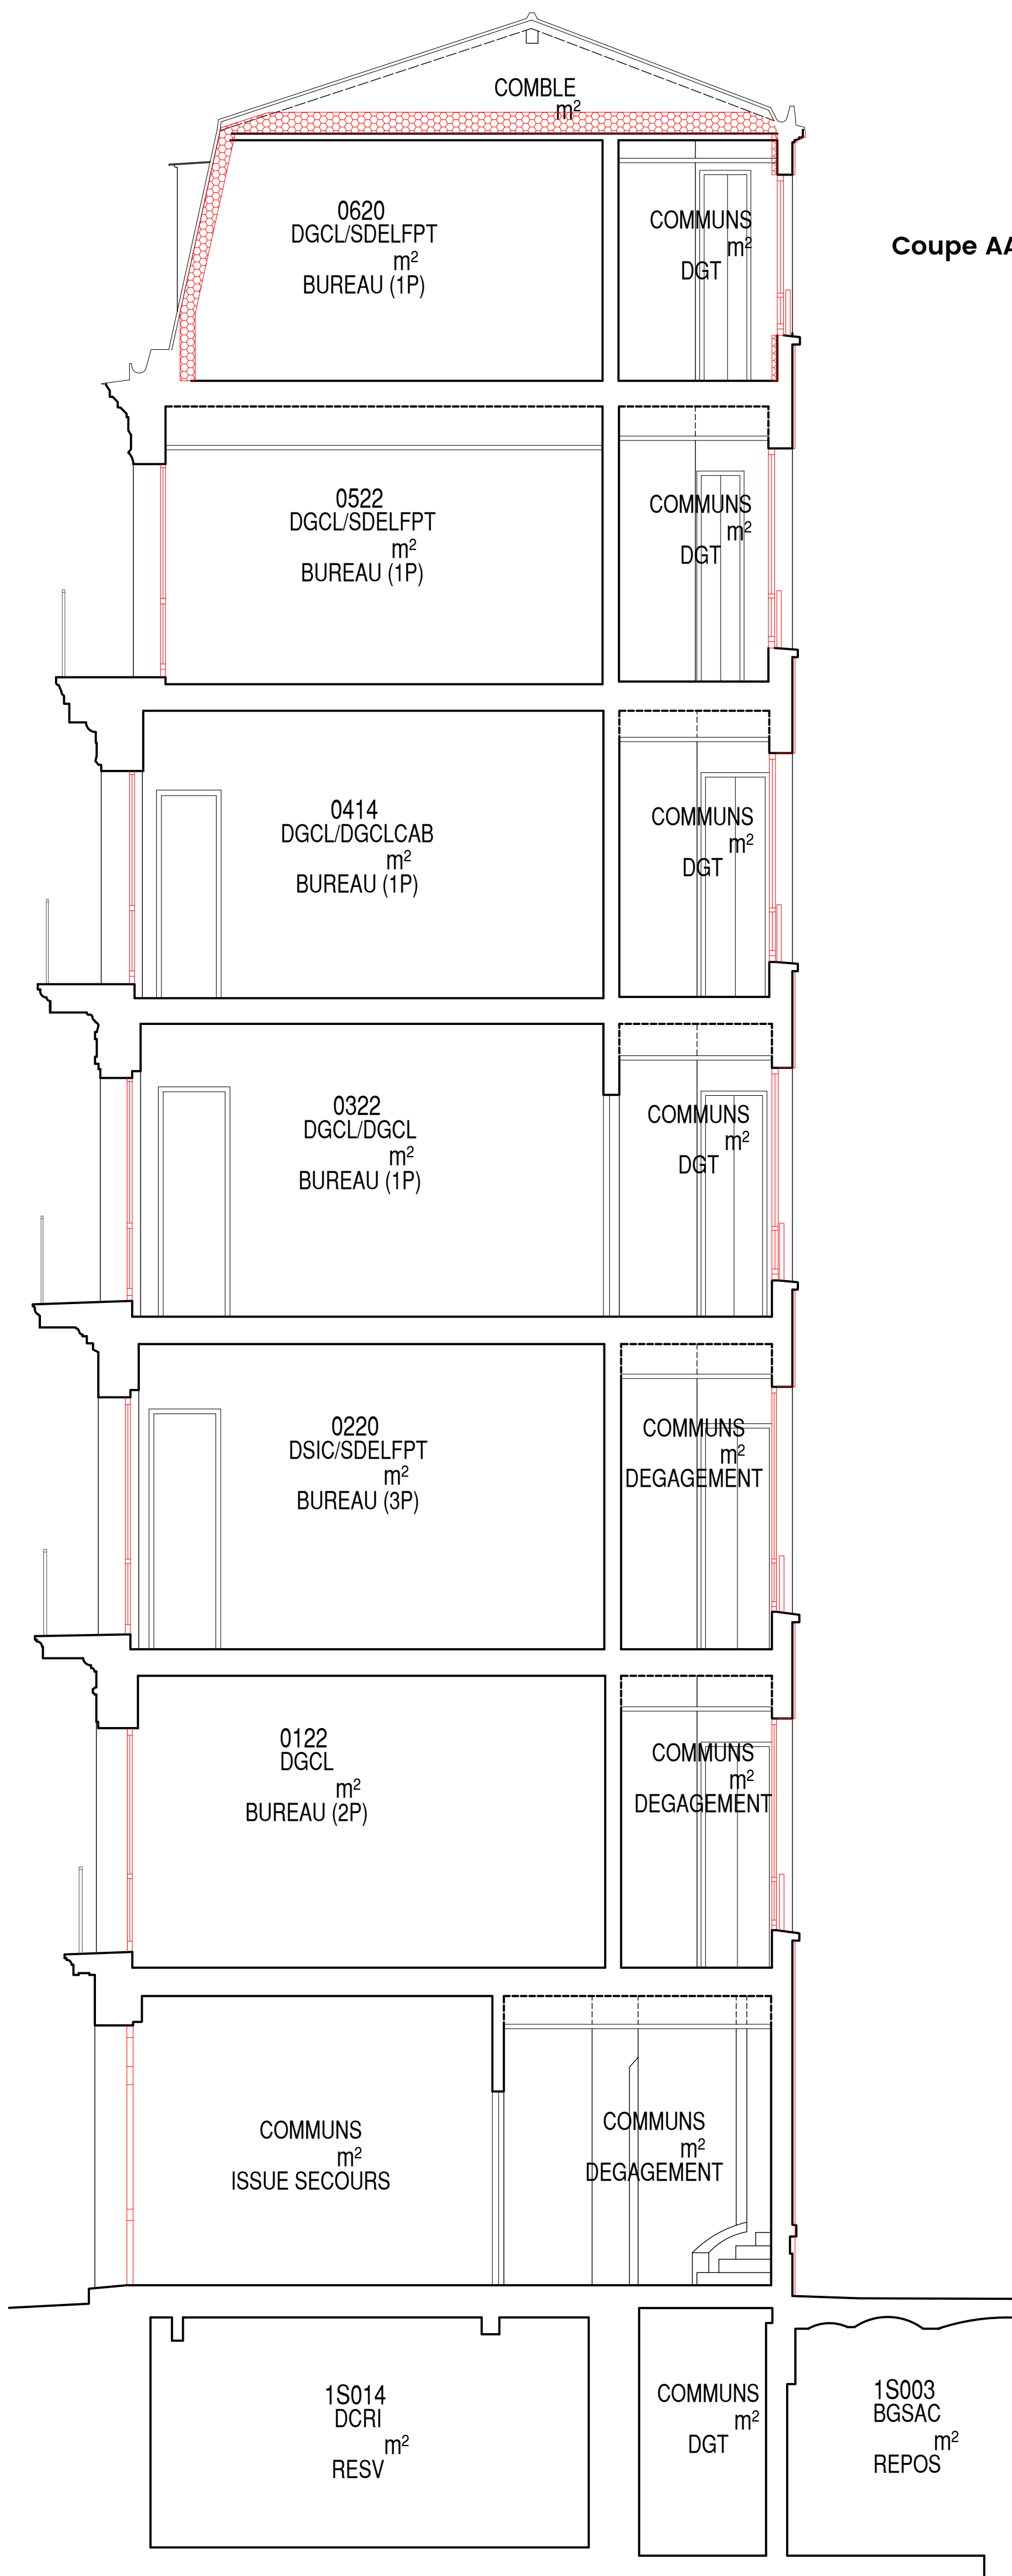

Coupe AA - Aile Nord

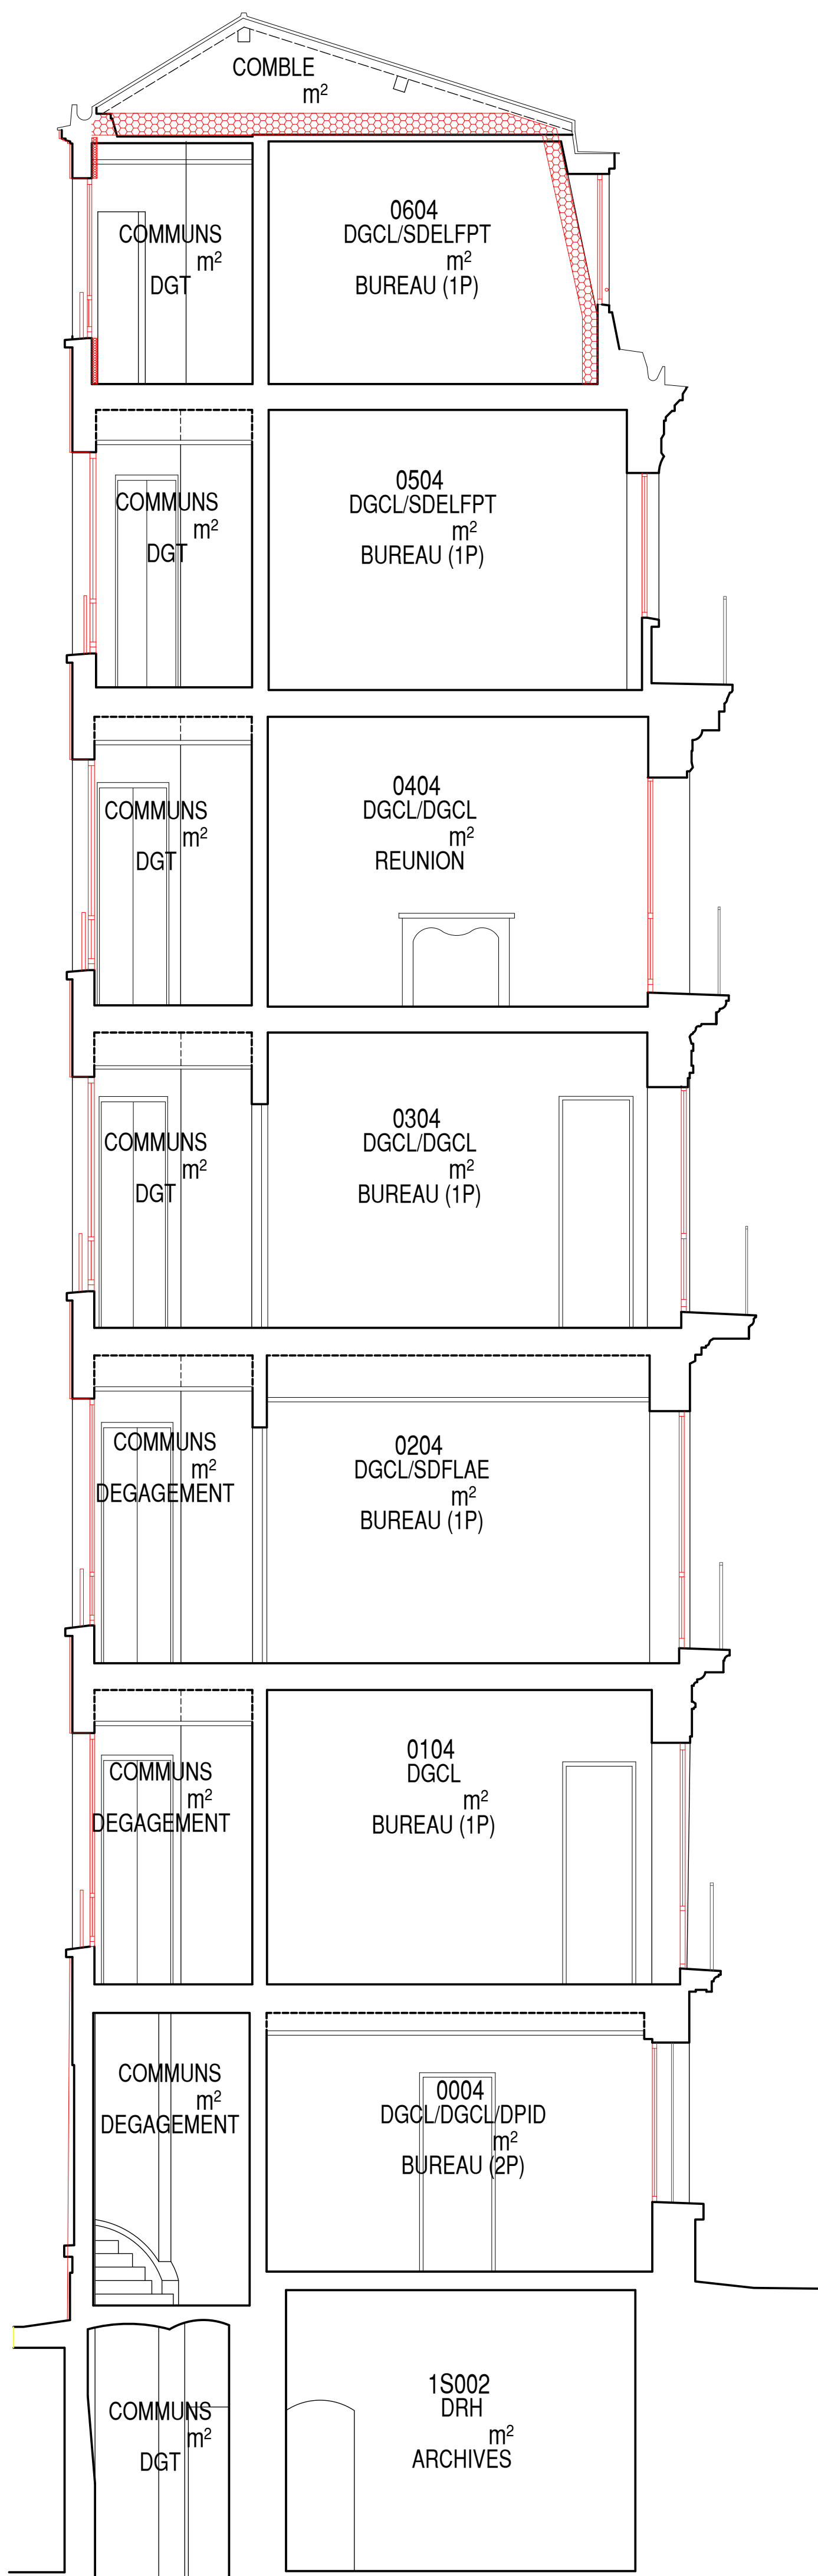

Coupe CC - Aile Sud

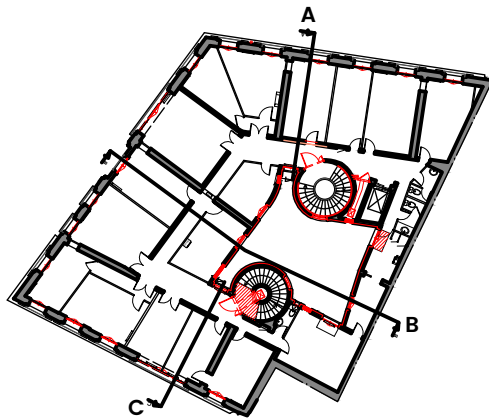

RENOVATION DES FACADES DE L'IMMEUBLE POULENC SITUE AU 2 PLACE DES SAUSSAIES, PARIS 8°																											
DOCUMENT PHASE PRO POUR DOSSIER DE CONSULTATION DES ENTREPRISES			16/02/2026																								
PROJET – COUPES																											
CO																											
Maîtrise d'ouvrage																											
Ministère de l'intérieur 11 place Beauvau 75008 Paris																											
Maîtrise d'œuvre																											
<table><tr><td>Architecte mandataire CISEL Architecture Espace Gallillon 2 place Gallillon 69002 Lyon agence@cisel-architecture.fr</td><td>Bureau d'étude structure B&M Patrimoine 30, rue Charles de Gaulle 94440 Alfortville contact@bmi-patrimoine.fr</td><td>Bureau d'étude fluides/thermique MAYA Développement Durable 12, rue Arnelot 75011 Paris contact@maya-concept.com</td><td>Economie circulaire Eco+ Carbone 24, rue de Constantinople 75008 Paris decarbonateur@ecocarbone.fr</td></tr><tr><td>Economiste Cabinet François 14 rue Queuleu 57070 Metz contact@cabinetvmh.com</td><td colspan="3">OPC EGSC Immeuble "le Baudelaire" 110, rue du Petit Leroy 94550 Chevilly-Larue secretariat@egsc.net</td></tr></table>				Architecte mandataire CISEL Architecture Espace Gallillon 2 place Gallillon 69002 Lyon agence@cisel-architecture.fr	Bureau d'étude structure B&M Patrimoine 30, rue Charles de Gaulle 94440 Alfortville contact@bmi-patrimoine.fr	Bureau d'étude fluides/thermique MAYA Développement Durable 12, rue Arnelot 75011 Paris contact@maya-concept.com	Economie circulaire Eco+ Carbone 24, rue de Constantinople 75008 Paris decarbonateur@ecocarbone.fr	Economiste Cabinet François 14 rue Queuleu 57070 Metz contact@cabinetvmh.com	OPC EGSC Immeuble "le Baudelaire" 110, rue du Petit Leroy 94550 Chevilly-Larue secretariat@egsc.net																		
Architecte mandataire CISEL Architecture Espace Gallillon 2 place Gallillon 69002 Lyon agence@cisel-architecture.fr	Bureau d'étude structure B&M Patrimoine 30, rue Charles de Gaulle 94440 Alfortville contact@bmi-patrimoine.fr	Bureau d'étude fluides/thermique MAYA Développement Durable 12, rue Arnelot 75011 Paris contact@maya-concept.com	Economie circulaire Eco+ Carbone 24, rue de Constantinople 75008 Paris decarbonateur@ecocarbone.fr																								
Economiste Cabinet François 14 rue Queuleu 57070 Metz contact@cabinetvmh.com	OPC EGSC Immeuble "le Baudelaire" 110, rue du Petit Leroy 94550 Chevilly-Larue secretariat@egsc.net																										
Modifications																											
<table><tr><td>Indice</td><td>Observations</td></tr><tr><td> </td><td> </td></tr><tr><td> </td><td> </td></tr><tr><td> </td><td> </td></tr><tr><td> </td><td> </td></tr><tr><td> </td><td> </td></tr><tr><td> </td><td> </td></tr><tr><td> </td><td> </td></tr><tr><td> </td><td> </td></tr><tr><td> </td><td> </td></tr><tr><td> </td><td> </td></tr><tr><td> </td><td> </td></tr></table>				Indice	Observations																						
Indice	Observations																										
PROJET – Coupes AA (aile Nord) et CC (aile Sud)																											
Ces plans ne sont pas des documents d'exécution																											
Auteur du document CISEL Architecture Espace Gallillon 2 place Gallillon 69002 Lyon agence@cisel-architecture.fr		1/50 Format A1	CO-01																								