


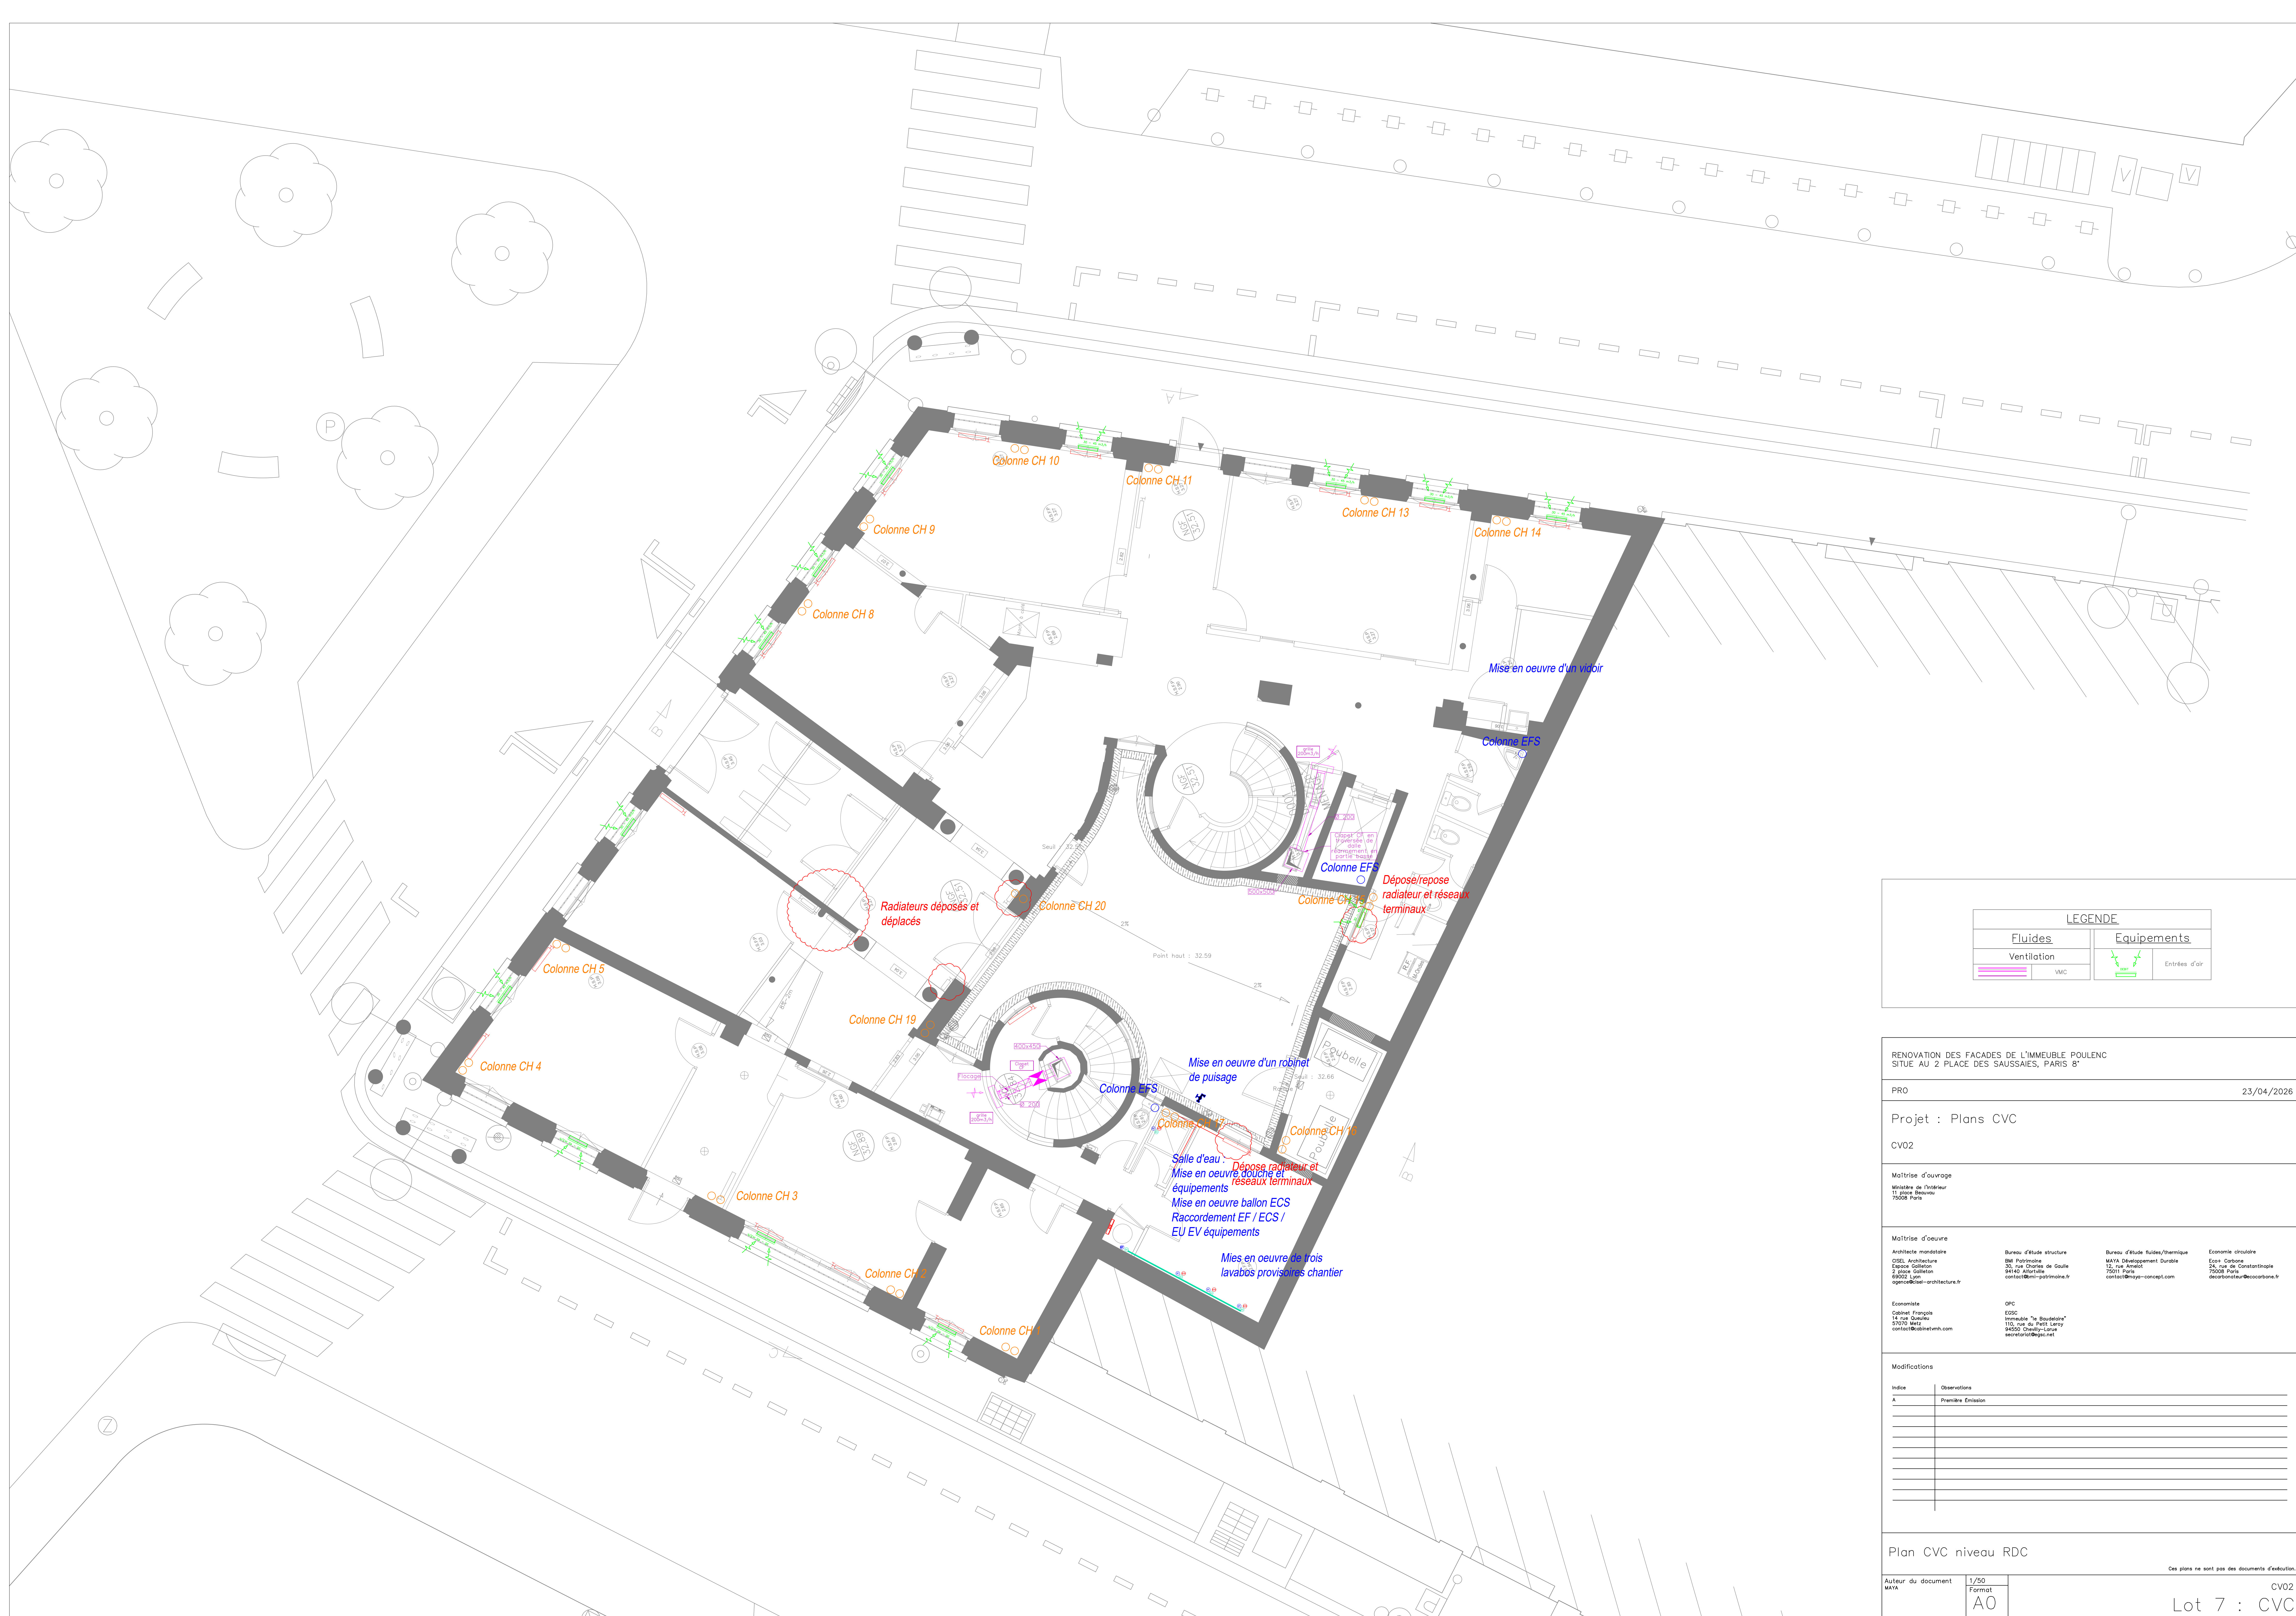

LEGENDE

Fluides

Ventilation

VMC

Équipements

Entrées d'air

RENOVATION DES FACADES DE L'IMMEUBLE POULENC
SITUE AU 2 PLACE DES SAUSSAIES, PARIS 8^e

PRO

23/04/2026

Projet : Plans CVC

CV02

Maitrise d'ouvrage

Ministère de l'Intérieur
11 place Beauvau
75008 Paris

Maitrise d'œuvre

Architecte mandataire
CISEL Architecture
Espace Gallien
2 place Gallien
69002 Lyon
agence@cisel-architecture.fr

Bureau d'étude structure
BM Patrimoine
30, rue Charles de Gaulle
94140 Alfortville
contact@bm-patrimoine.fr

Bureau d'étude fluides/thermique
MAYA Développement Durable
15, rue Armand
75011 Paris
contact@maye-concept.com

Economie circulaire
Econ - Carbone
24, rue de Constantinople
75008 Paris
decisionnaire@econcarbone.fr

Economiste

Cabinet François
14 rue Quatre
57070 Metz
contact@bousquetfr.com

OPC
ECS
Immobilier "Le Boudoir"
110, rue du Pâti Lenoir
94000 Créteil
secretariat@opc.net

Modifications

Indice	Observations
A	Première Émission

Plan CVC niveau RDC

Ces plans ne sont pas des documents d'exécution.

Auteur du document
MAYA

1/50
Format
A0

CV02
Lot 7 : CVC