


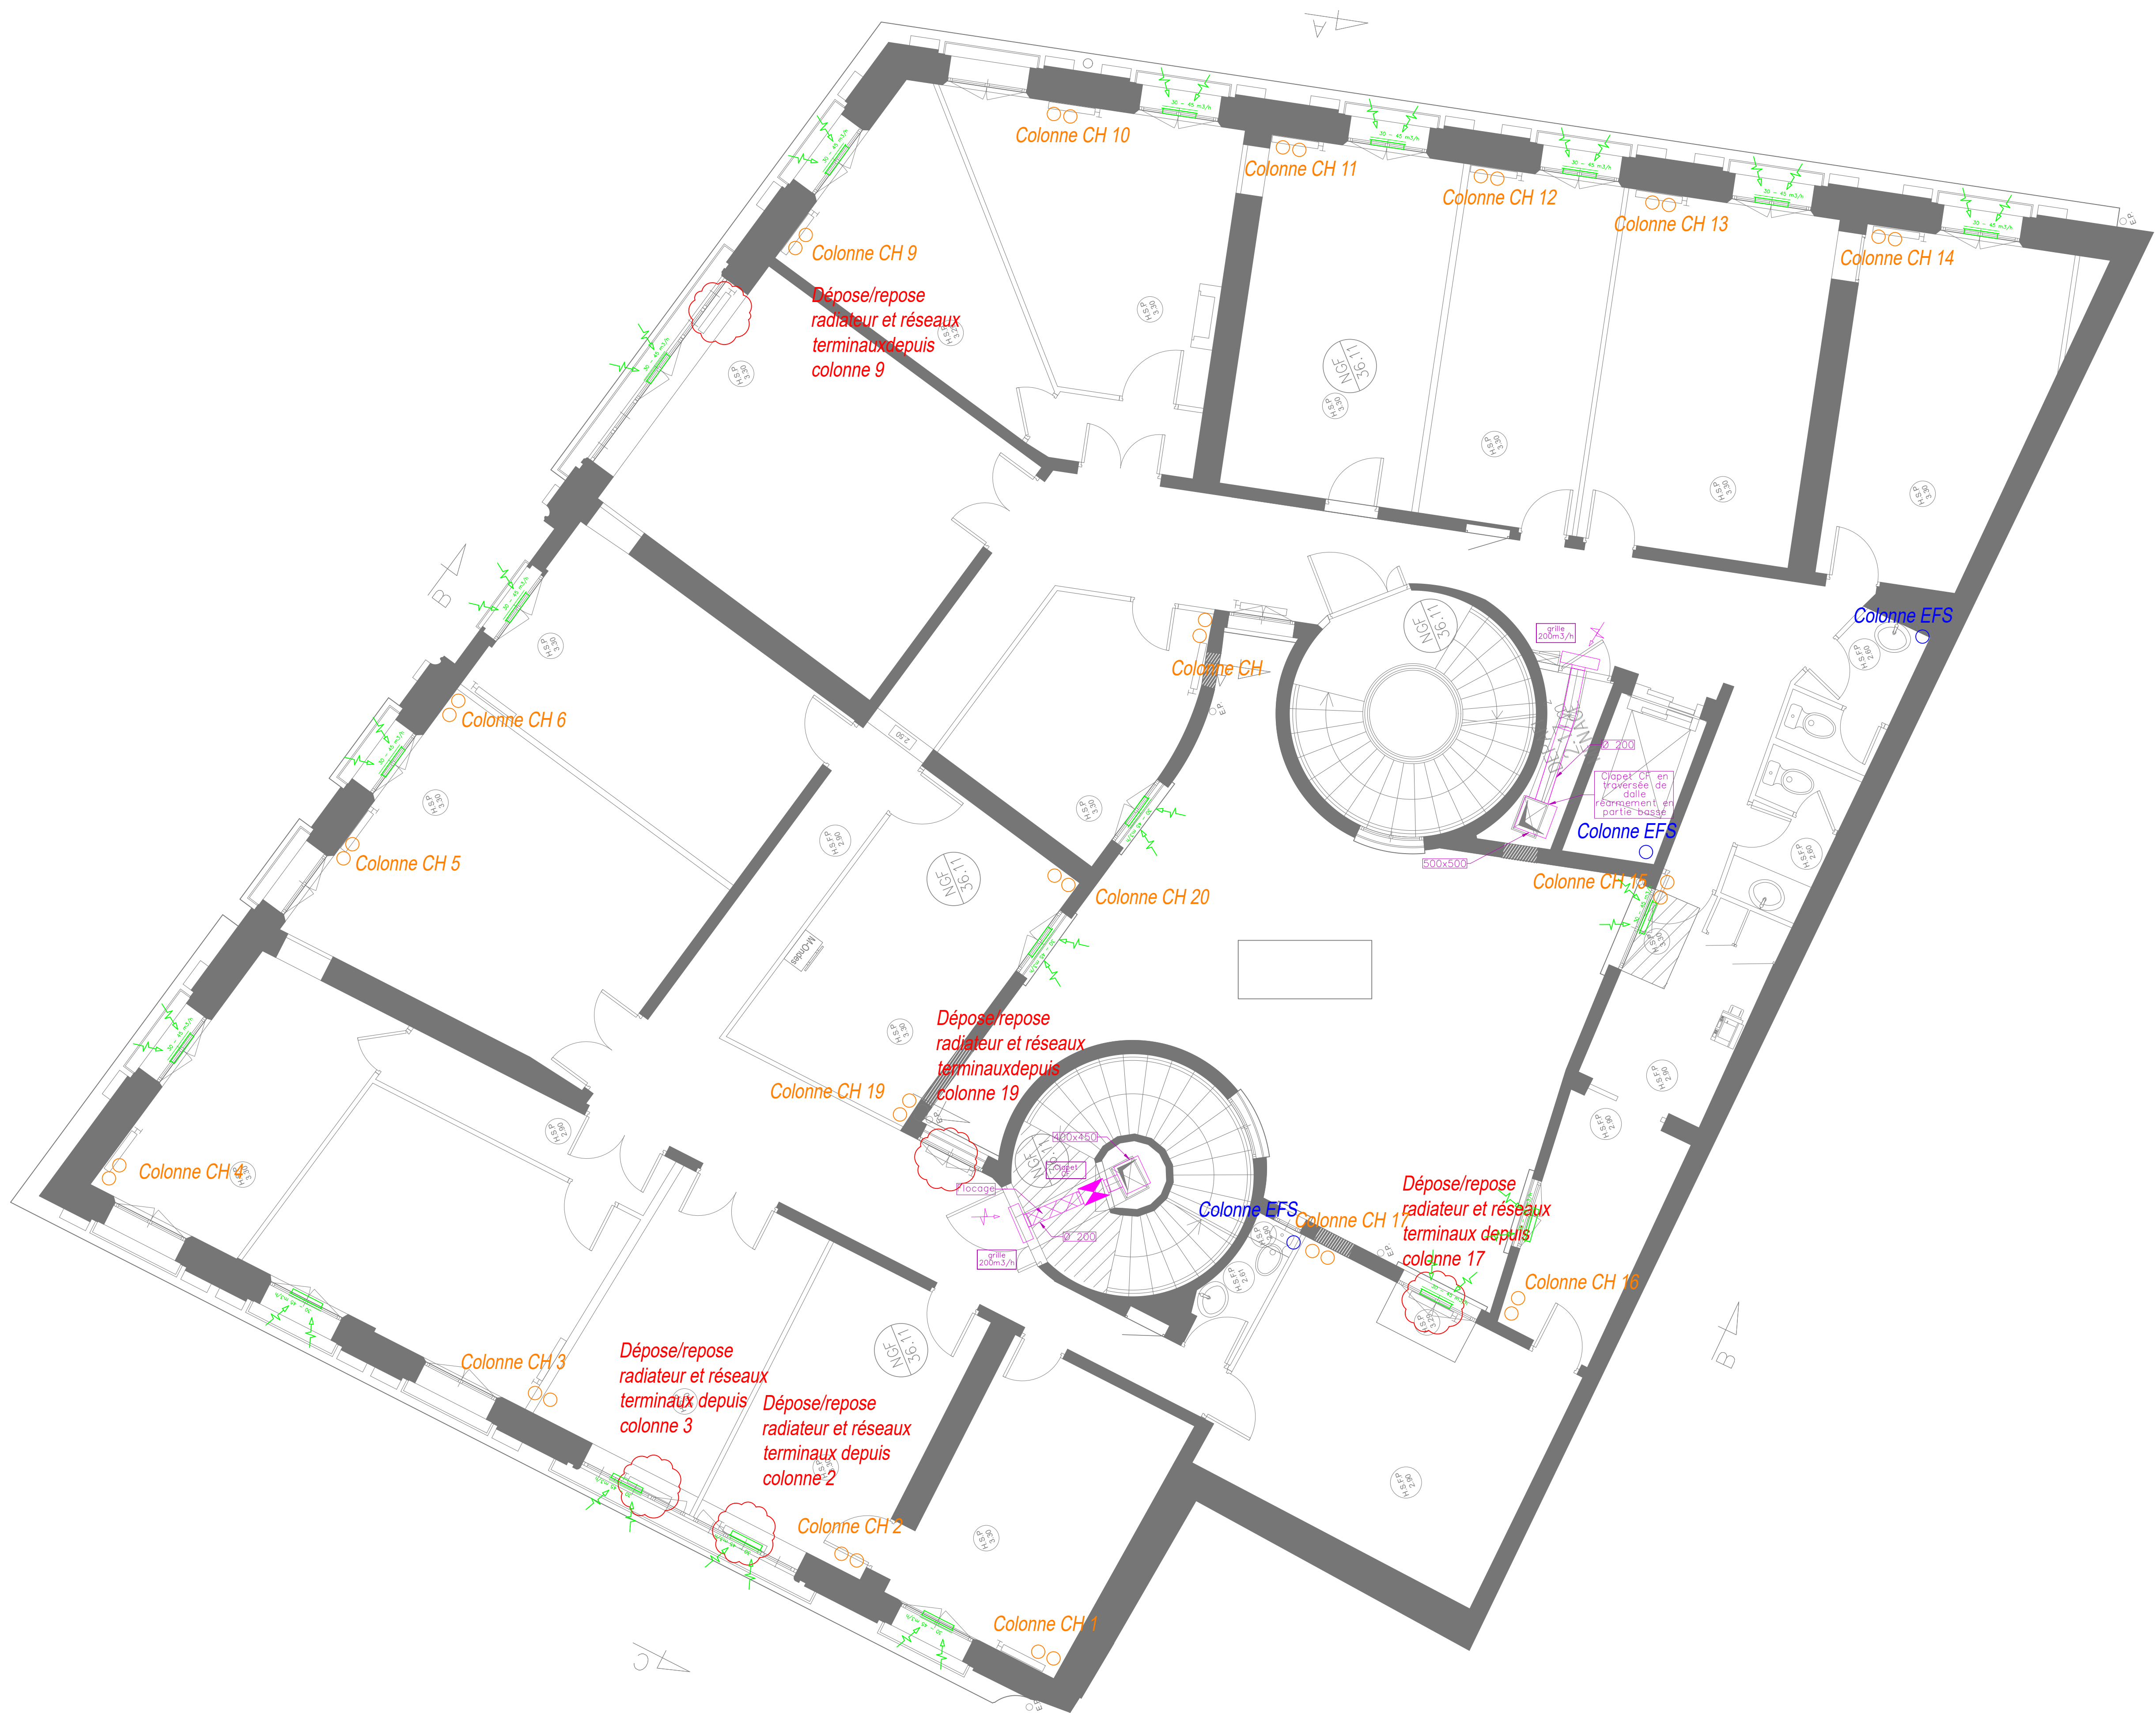

LEGENDE

Fluides		Equipements	
Ventilation		Entrées d'air	
	VMC		

RENOVATION DES FACADES DE L'IMMEUBLE POULENC
SITUE AU 2 PLACE DES SAUSSAIES, PARIS 8^e

PRO

23/04/2026

Projet : Plans CVC
cv03

Maitrise d'ouvrage

Ministère de l'Intérieur
11 place Beauvau
75008 Paris

Maitrise d'œuvre

Architecte mandataire
CISEL Architecture
Espace Gallien
2 place Gallien
69002 Lyon
agence@cisel-architecture.fr

Bureau d'étude structure
BM Patrimoine
30, rue Charles de Gaulle
94140 Alfortville
contact@bm-patrimoine.fr

Bureau d'étude fluides/thermique
MAYA Développement Durable
15, rue Armand
75011 Paris
contact@maye-concept.com

Economie circulaire
Econ. Carbone
24, rue de Constantinople
75008 Paris
decarbonateur@ecocarbone.fr

Economiste

Cabinet François
14 rue Quatre
57070 Metz
contact@bousquetfr.com

OPC
EGSC
Immobilier "Le Boulevard"
110, rue du Pasteur Leroy
94000 Créteil-Les Lilas
secretariat@egsc.net

Modifications

Indice	Observations
A	Première Emission

Plan CVC niveau R+1

Ces plans ne sont pas des documents d'exécution.

Auteur du document MAYA	1/50 Format A0	cv03 Lot 7 : CVC
----------------------------	----------------------	---------------------