


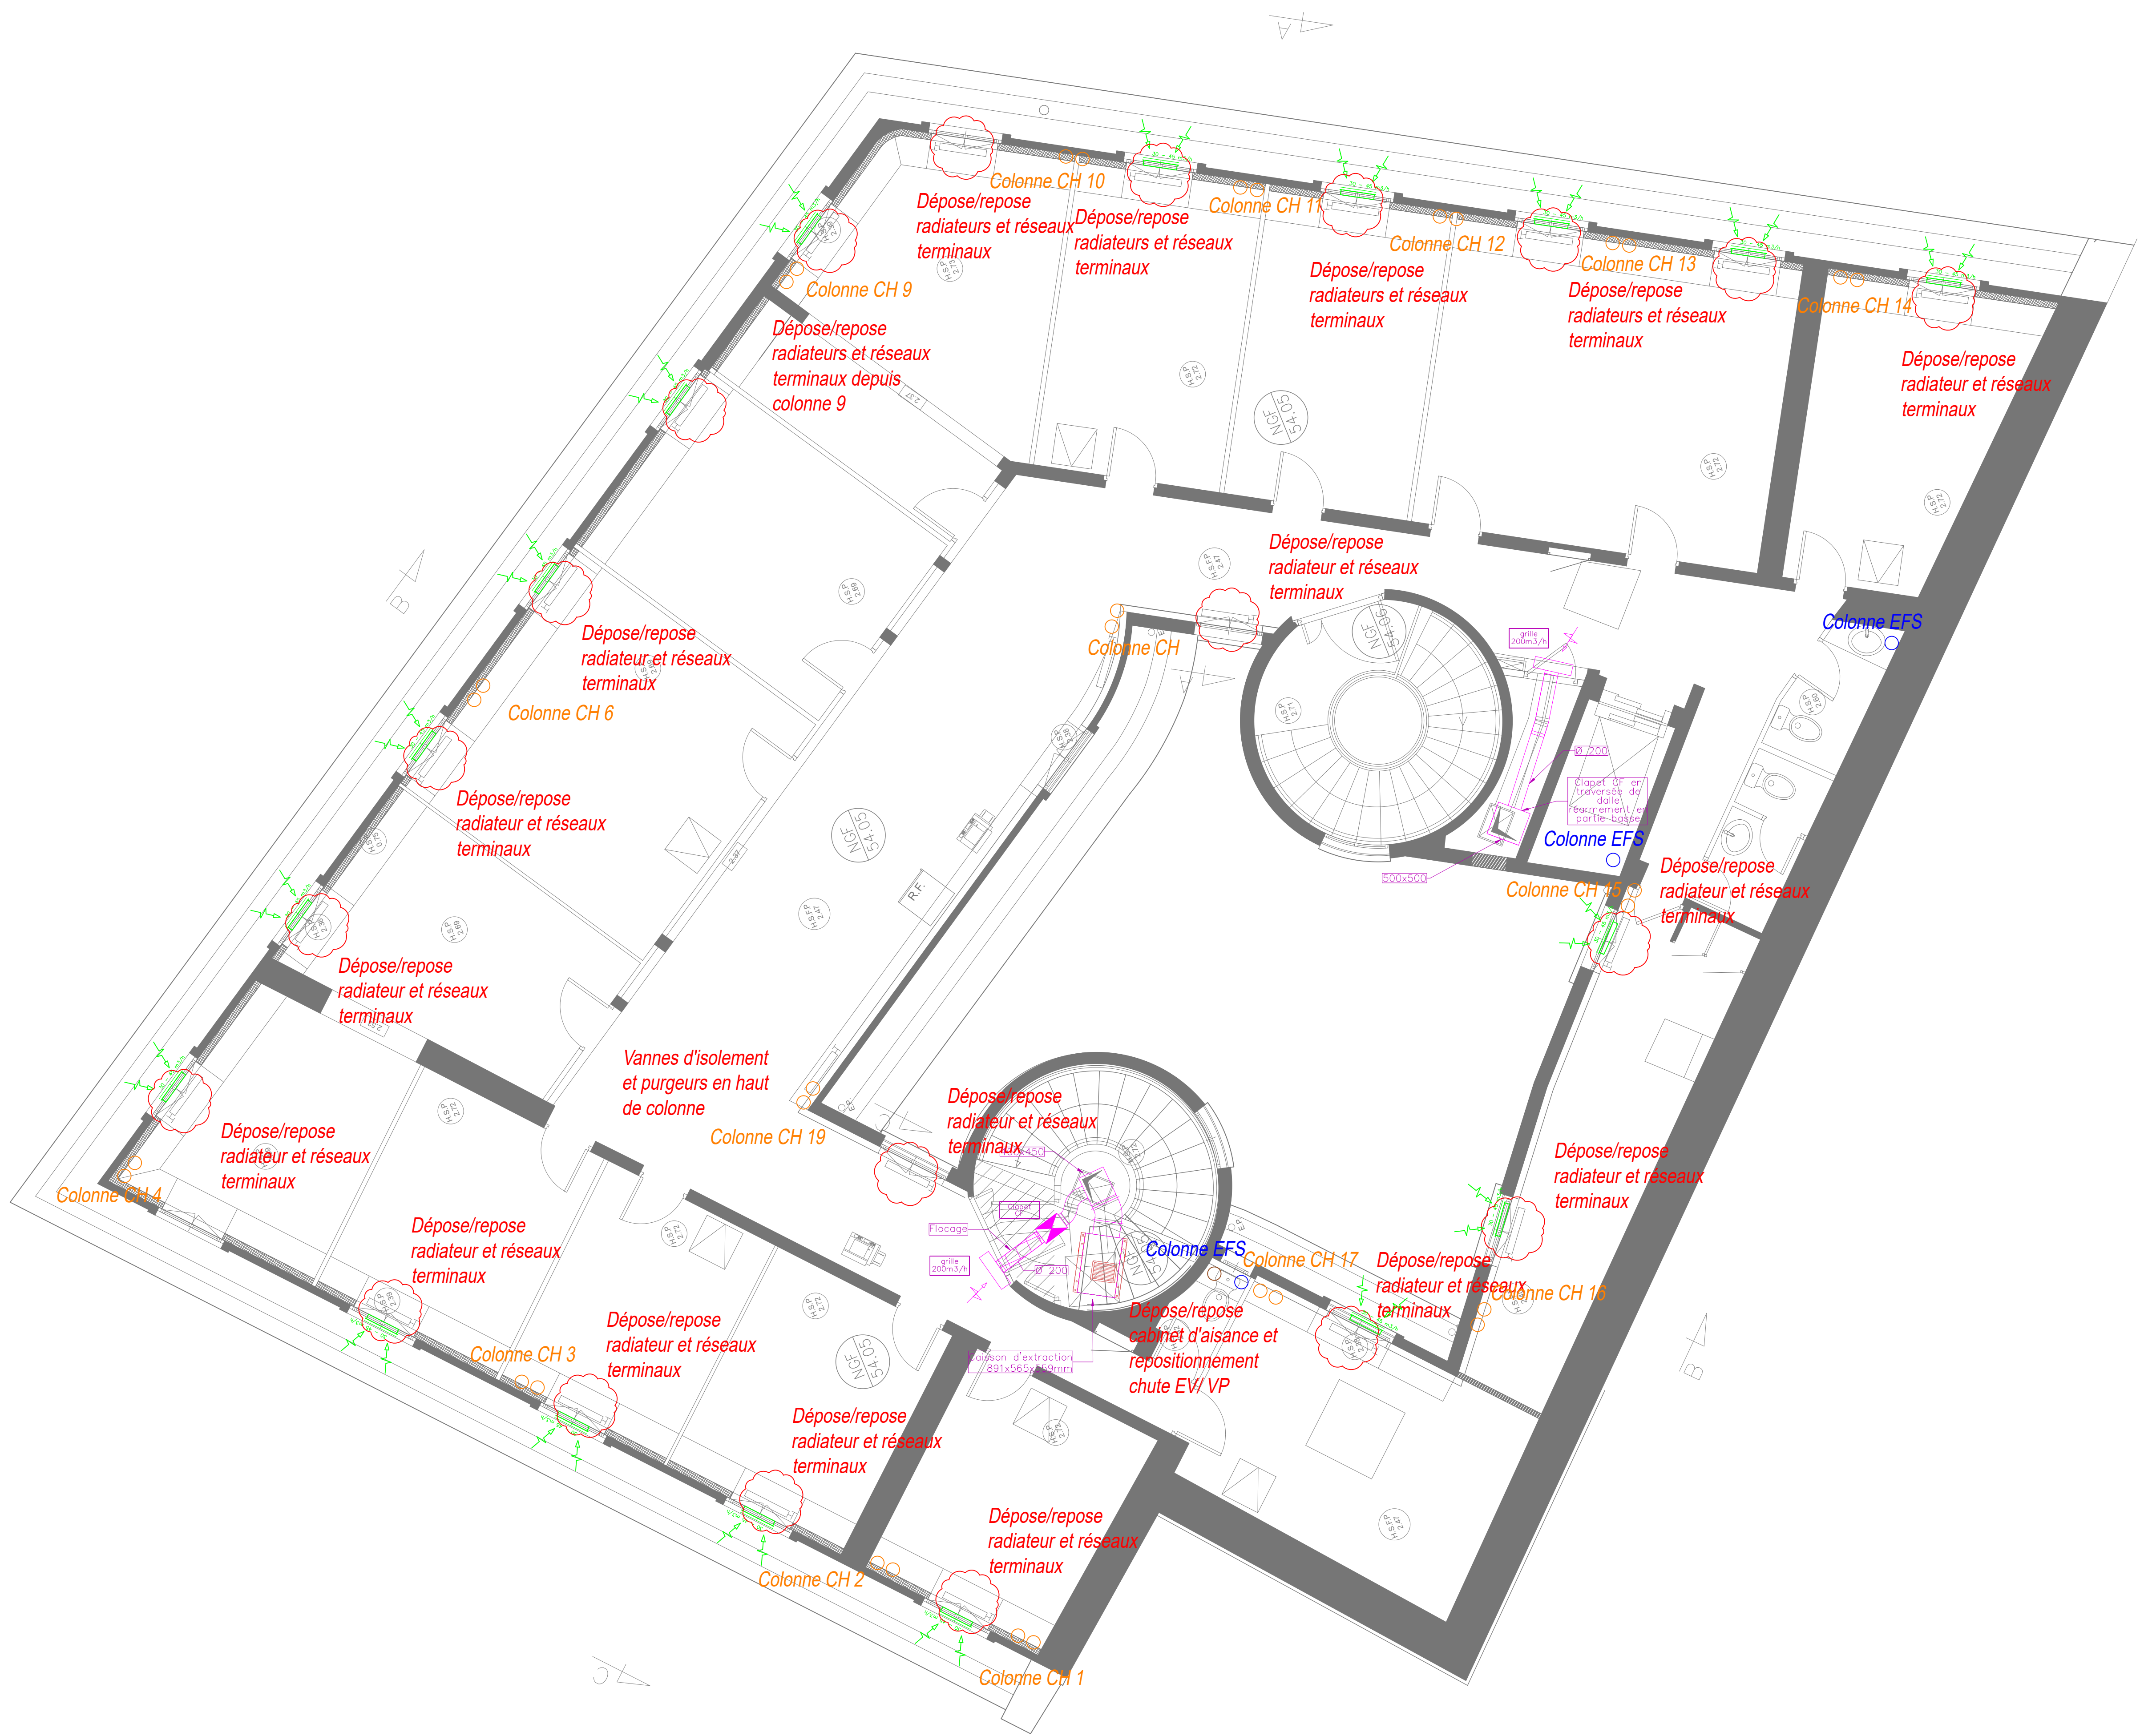

LEGENDE

Fluides		Equipements	
Ventilation			Entrées d'air
	VMC		

RENOVATION DES FACADES DE L'IMMEUBLE POULENC
SITUE AU 2 PLACE DES SAUSSAIES, PARIS 8^e

PRO

23/04/2026

Projet : Plans CVC

cv08

Maitrise d'ouvrage

Ministère de l'Intérieur
11 place Beauvau
75008 Paris

Maitrise d'oeuvre

Architecte mandataire

CISEL Architecture
Espace Gallien
2 place Gallien
69002 Lyon
agence@cisel-architecture.fr

Bureau d'étude structure

BM Patrimoine
30, rue Charles de Gaulle
94140 Alfortville
contact@bm-patrimoine.fr

Bureau d'étude fluides/thermique

MAYA Développement Durable
15, rue Armand
75011 Paris
contact@maye-concept.com

Economie circulaire

Econ. Carbone
24, rue de Constantinople
75008 Paris
decarbonateur@ecocarbone.fr

Economiste

Cabinet François
14 rue Quatre
57070 Metz
contact@bureauvvh.com

OPC

EGSC
Immobilier "Le Boulevard"
110, rue du Pasteur Lery
94000 Creteil-Les Lilas
secretariat@egsc.net

Modifications

Indice	Observations
A	Première Emission

Plan CVC niveau R+6

Ces plans ne sont pas des documents d'exécution.

Auteur du document
MAY

1/50

Format
A0

CV08
Lot 7 : CVC