


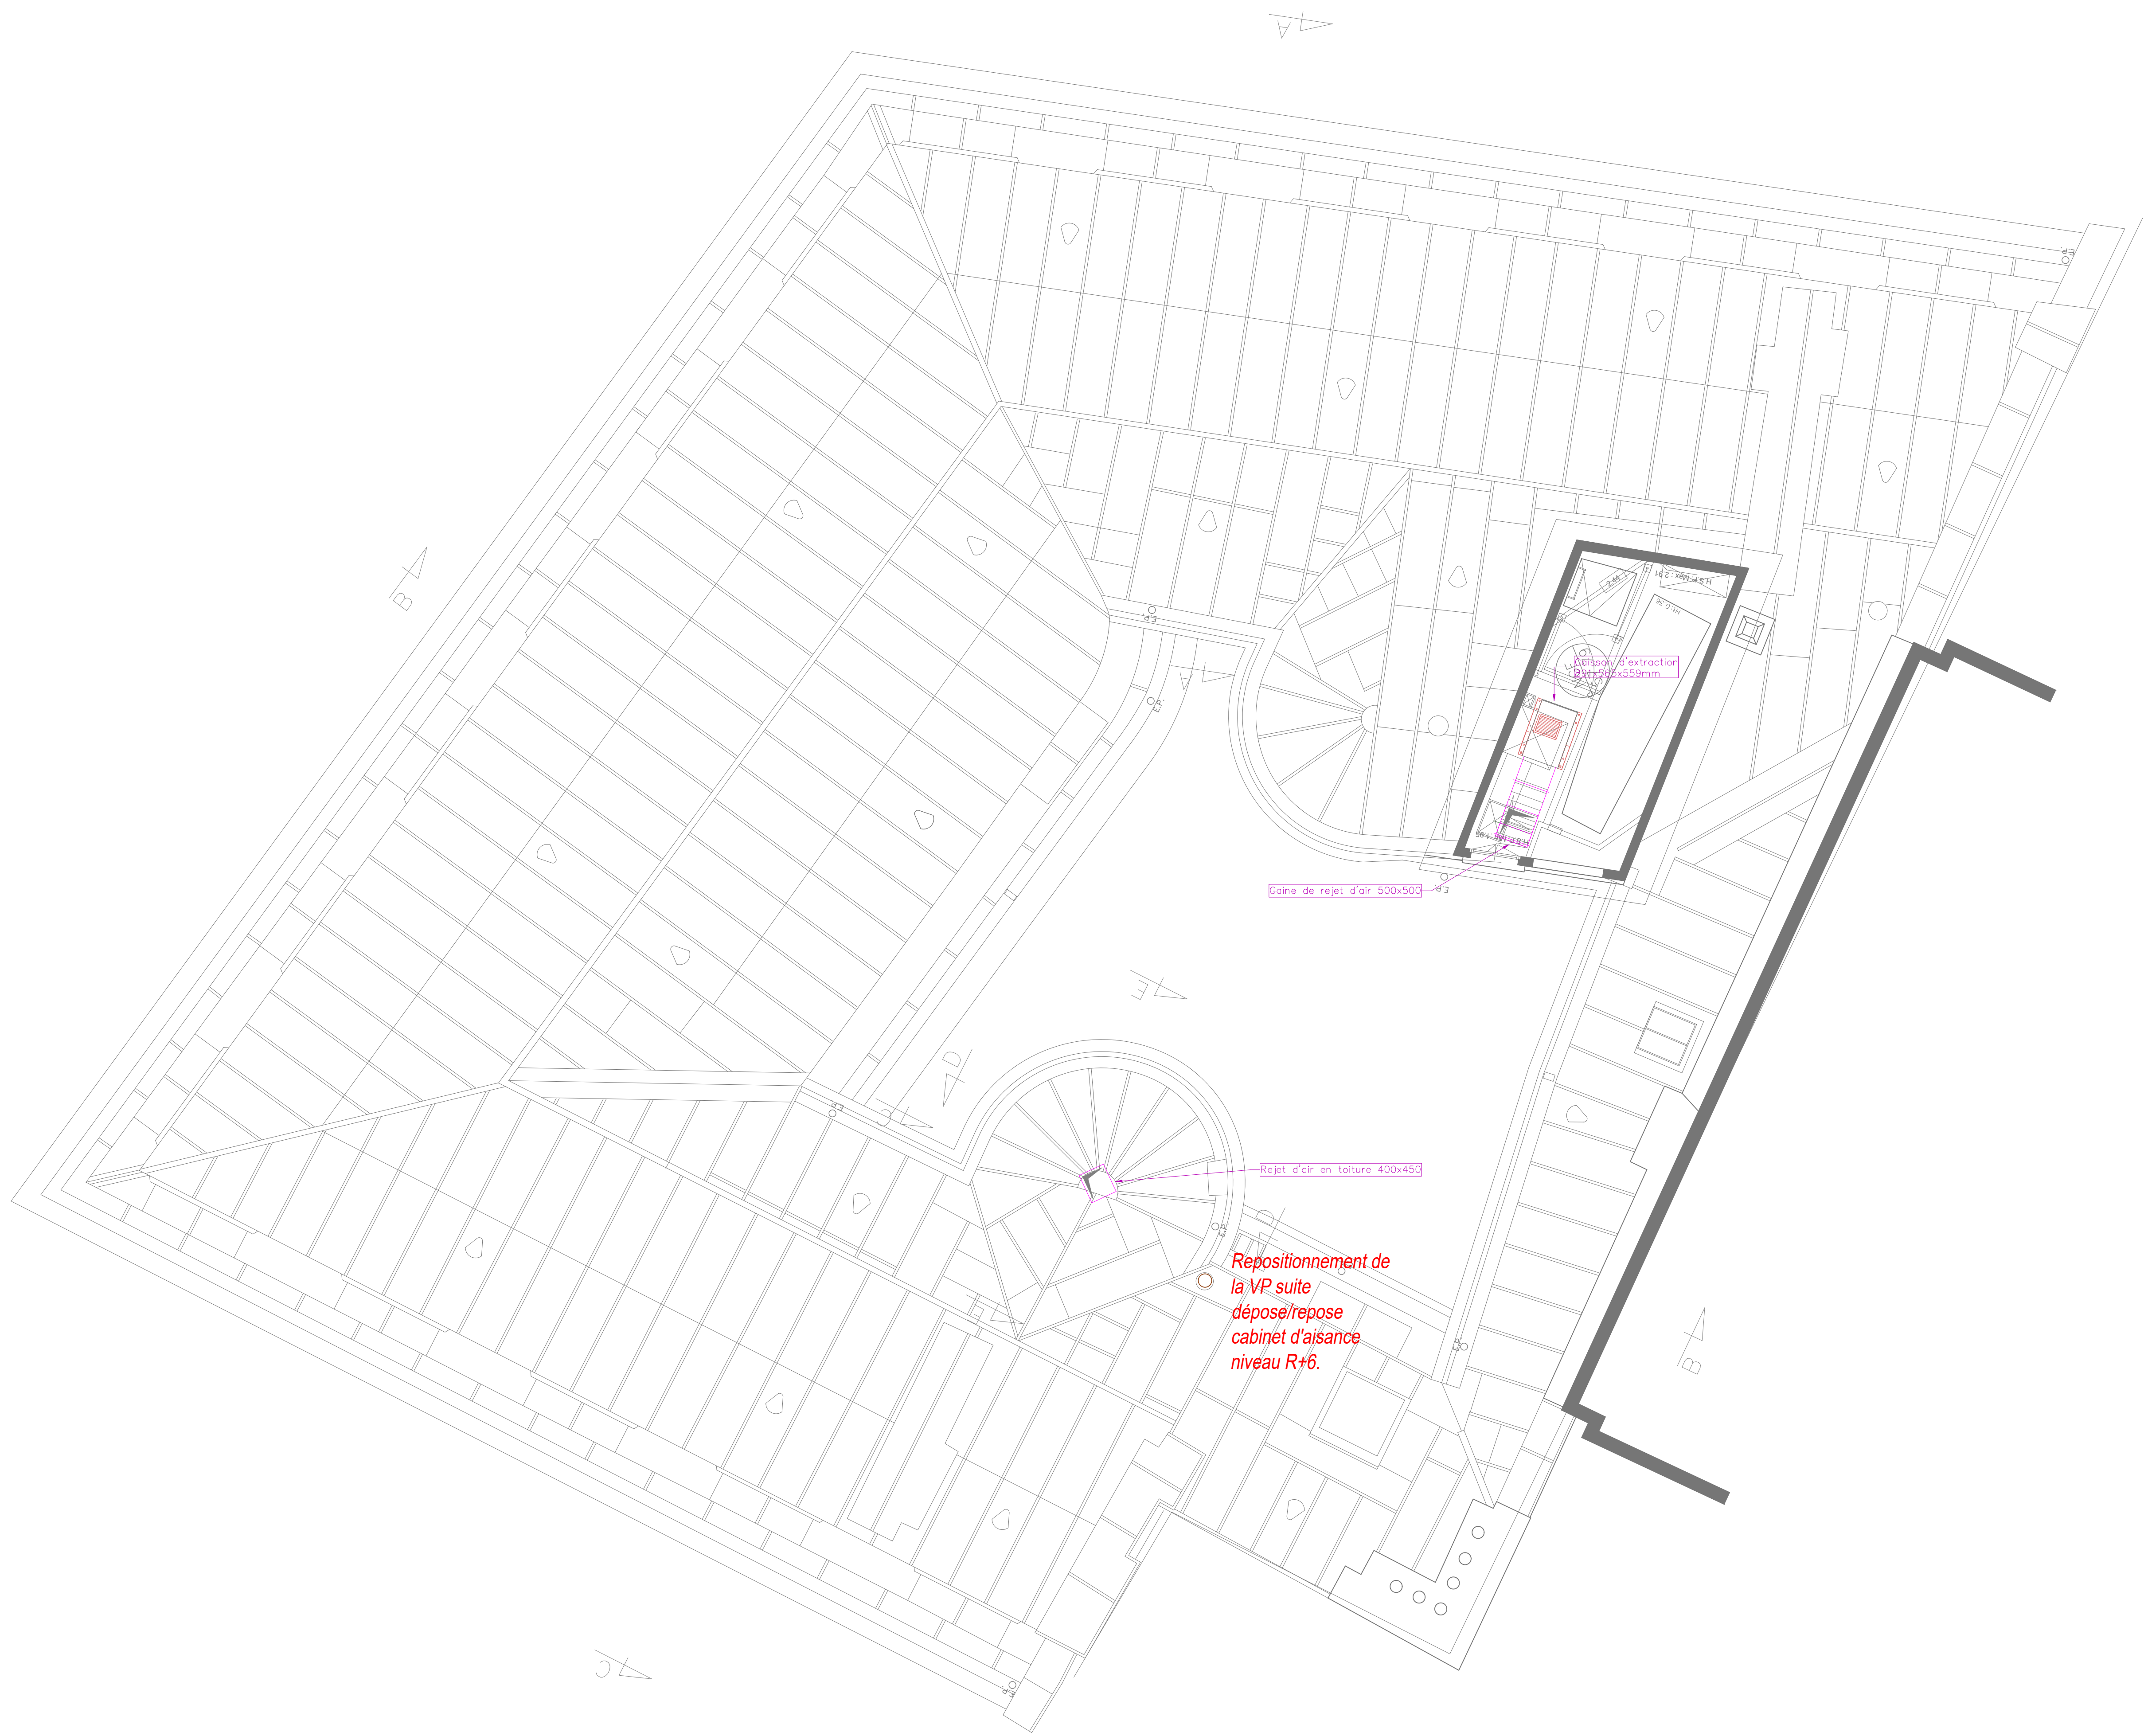

LEGENDE

Fluides		Equipements	
Ventilation		Entrées d'air	
	VMC		

RENOVATION DES FACADES DE L'IMMEUBLE POULENC
SITUE AU 2 PLACE DES SAUSSAIES, PARIS 8^e

PRO23/04/2026

Projet : Plans CVC

cv09

Maitrise d'ouvrage

Ministère de l'Intérieur
11 place Beauvau
75008 Paris

Maitrise d'œuvre

Architecte mandataire

EDEL Architecture
Espace Gallien
2 place Gallien
69002 Lyon
agence@edel-architecture.fr

Bureau d'étude structure

BM Patrimoine
30, rue Charles de Gaulle
94140 Afortville
contact@bm-patrimoine.fr

Bureau d'étude fluides/thermique

MAYA Développement Durable
15, rue Armand
75011 Paris
contact@maye-concept.com

Economie circulaire

Econ. Carbone
24, rue de Constantinople
75008 Paris
decarbonateur@econcarbone.fr

Economiste

Cabinet François
14 rue Quatre
57070 Metz
contact@bousquetmh.com

OPC

EGSC
Immeuble "Le Boulevard"
110, rue du Pdt Leroy
94000 Créteil-Les Lilas
secretariat@egsc.net

Modifications

Index	Observations
A	Première Émission

Plan CVC niveau R+7

Auteur du document

MAYA

1/50

Format

A0

Ces plans ne sont pas des documents d'exécution.

CV09

Lot 7 : CVC